
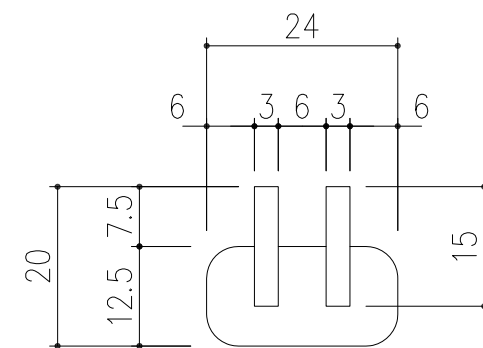
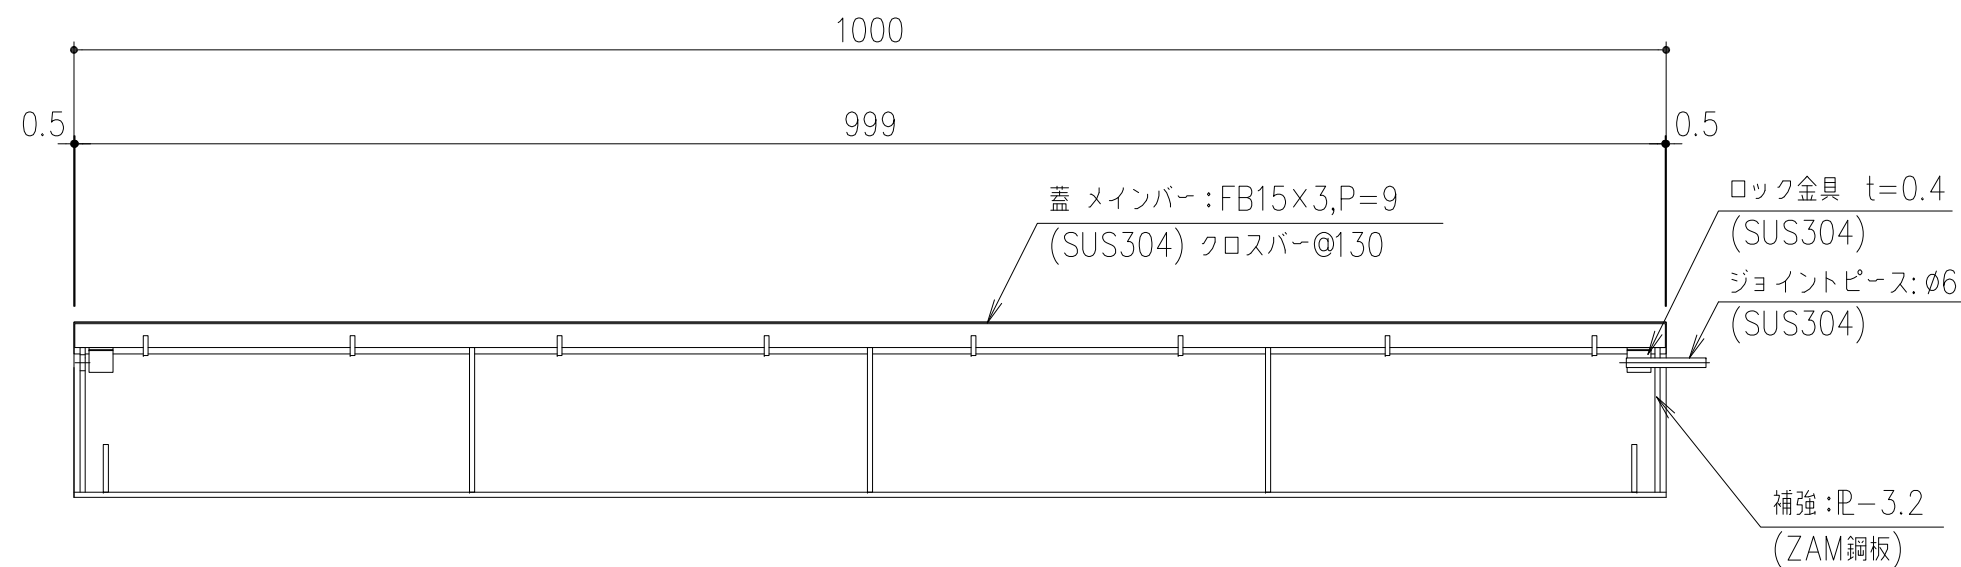


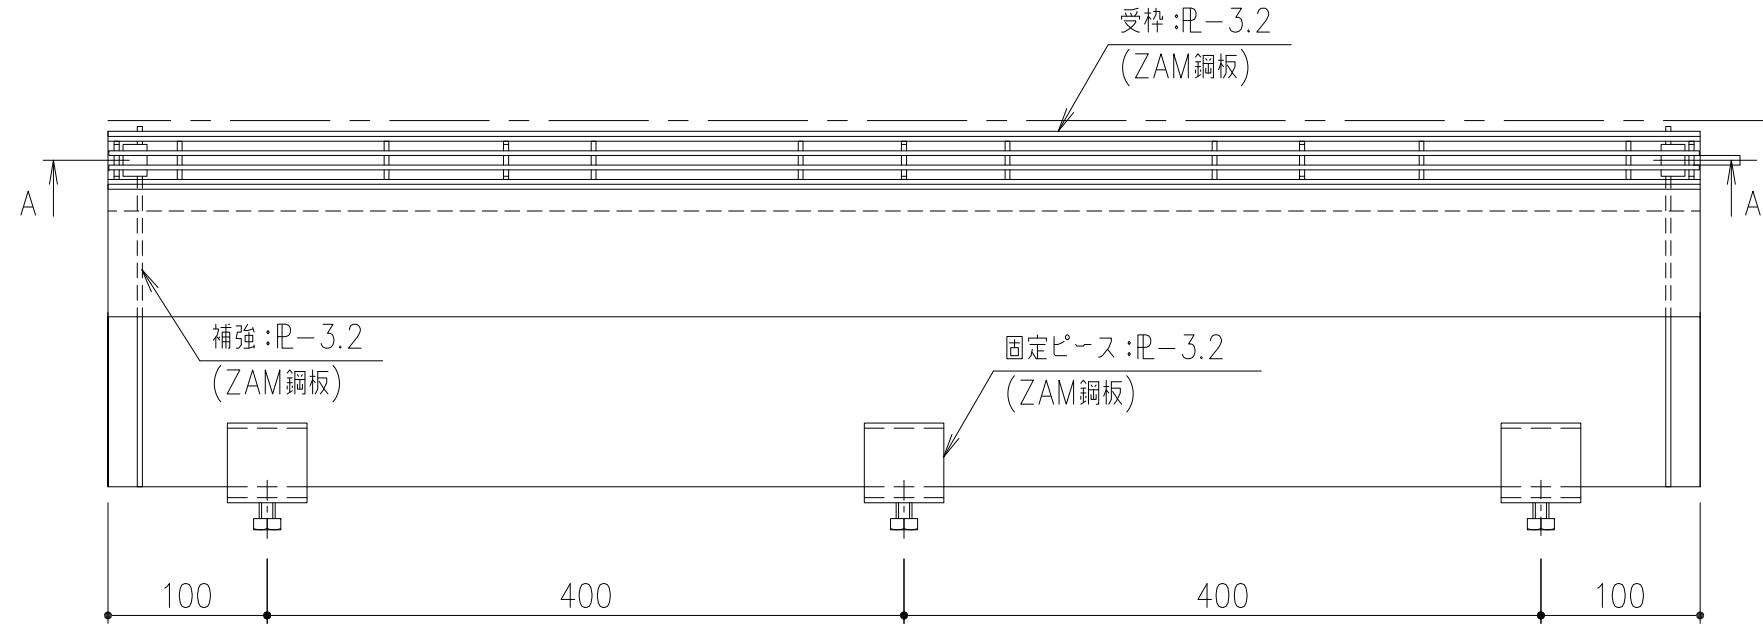

蓋詳細圖 S=1/1

断面：A—A

	受 枠	ZAM鋼板		13.4	目地はSUS304
	蓋	SUS304		0.7	
項番	名称	材質	個数	kg/個	記事

記号	内容	日付	編集	担当	製図	照査	承認	1 5	名称	DKC	
A	六角ボルトの材質の変更	H25.12.10	本木		本木	高虫	本木			ナロースリット片寄せ ステンレス目地枠 U字溝(U-150)タイプ 歩道用 蓋: NSA9-1524-歩 NSA-U15-歩片寄せ (枠高さH=110)	
				平成 年 月 日				尺度	図番	J-E3-01354A	
親番				第一機材株式会社				三角法			
図歴											