
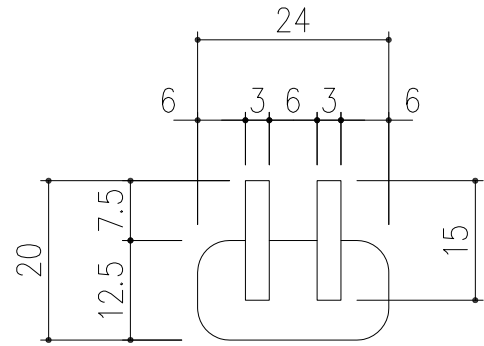
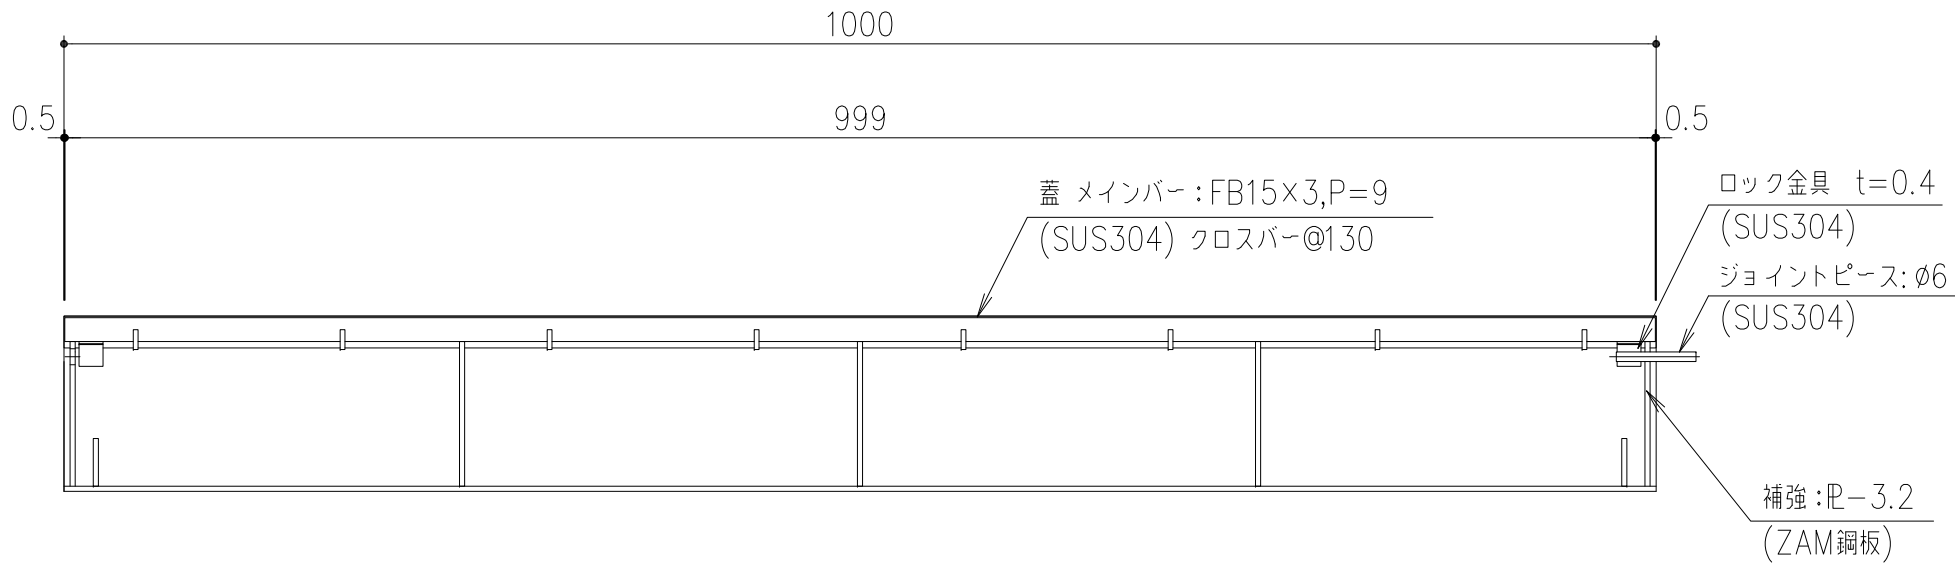


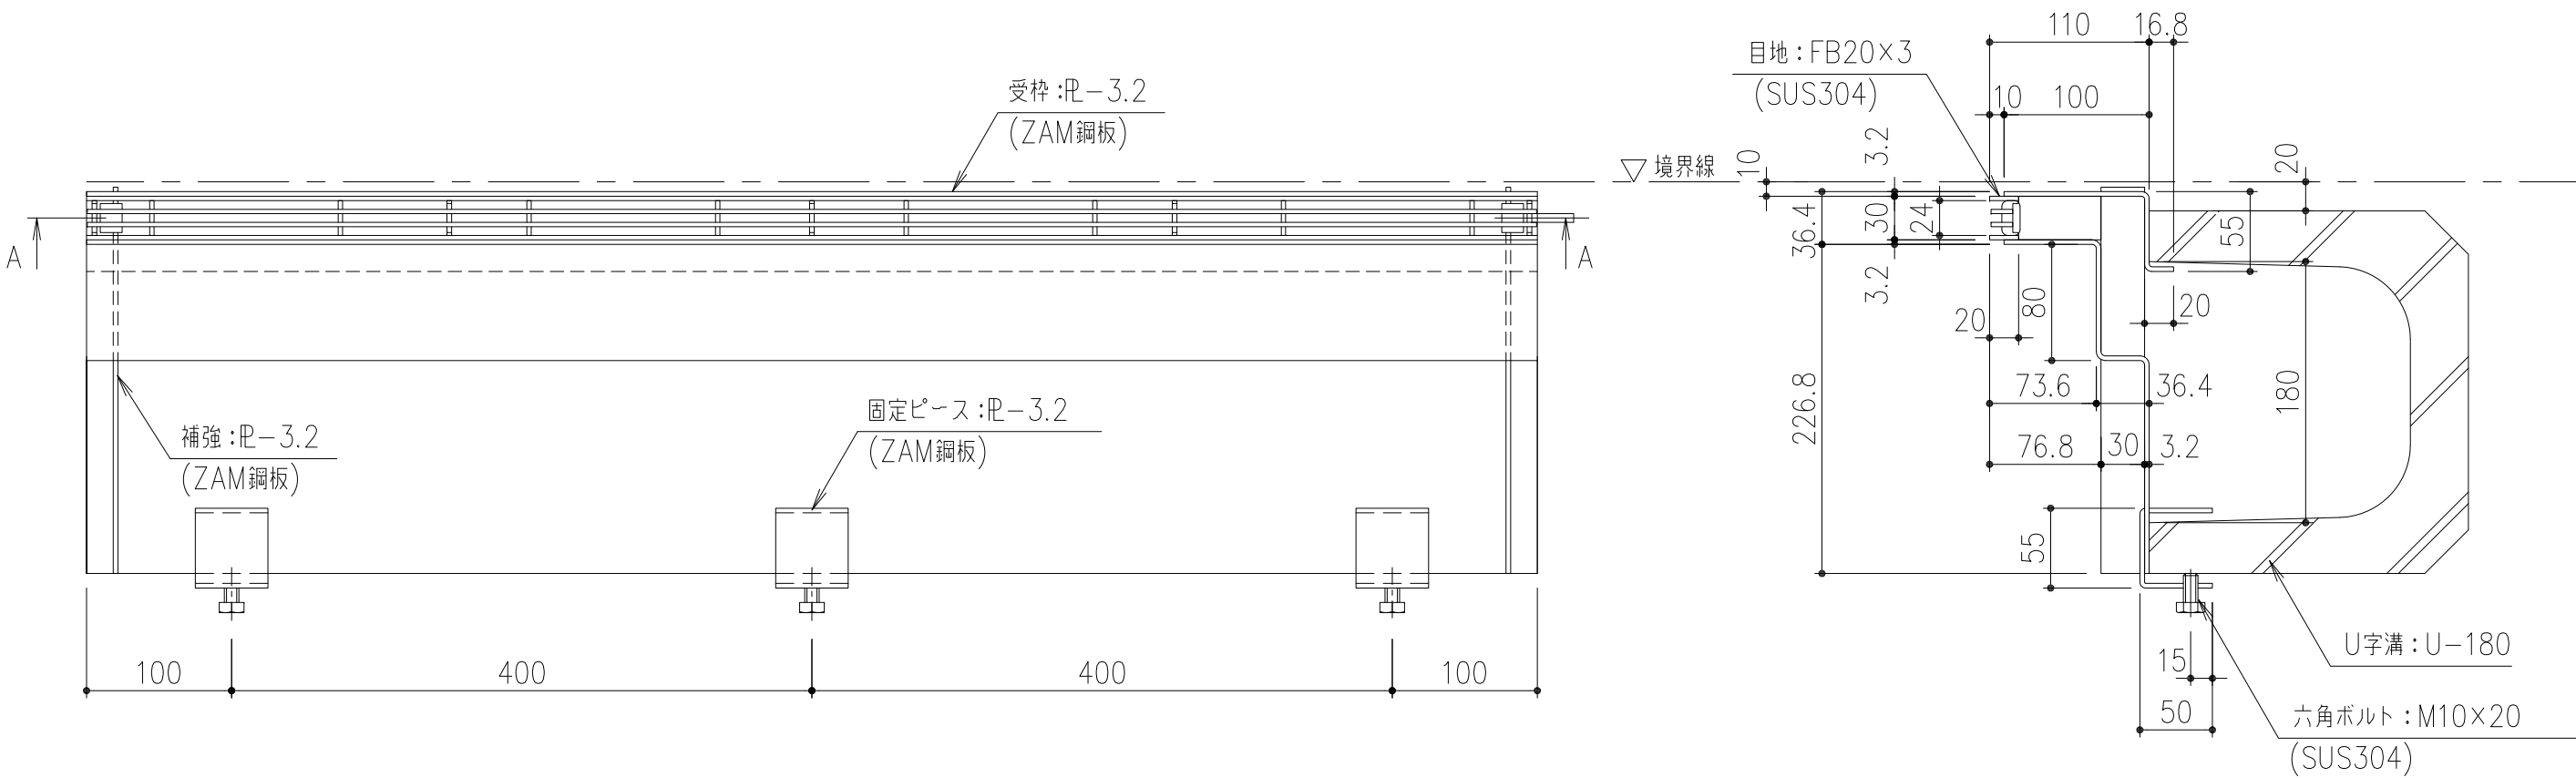

蓋詳細図 S=1/1

断面：A－A

	受	枠	ZAM銅板	14.7	目地はSUS304
	蓋		SUS304	0.7	
項番	名称		材質	個数	kg/個
					記事

記号	内容	日付	編集	担当	製図	照査	承認	1 5	名称	DKC	
A	六角ボルトの材質の変更	H25.12.10	本木		本木	高虫	本木			ナロースリット片寄せ ステンレス目地枠 U字溝(U-180)タイプ 歩道用 蓋: NSA9-1524-歩 NSA-U18-歩片寄せ (枠高さH=110)	
				平成 年 月 日				尺度	図番	J-E3-01355A	
親番				第一機材株式会社				三角法			
図歴											

J-E3-01355A