


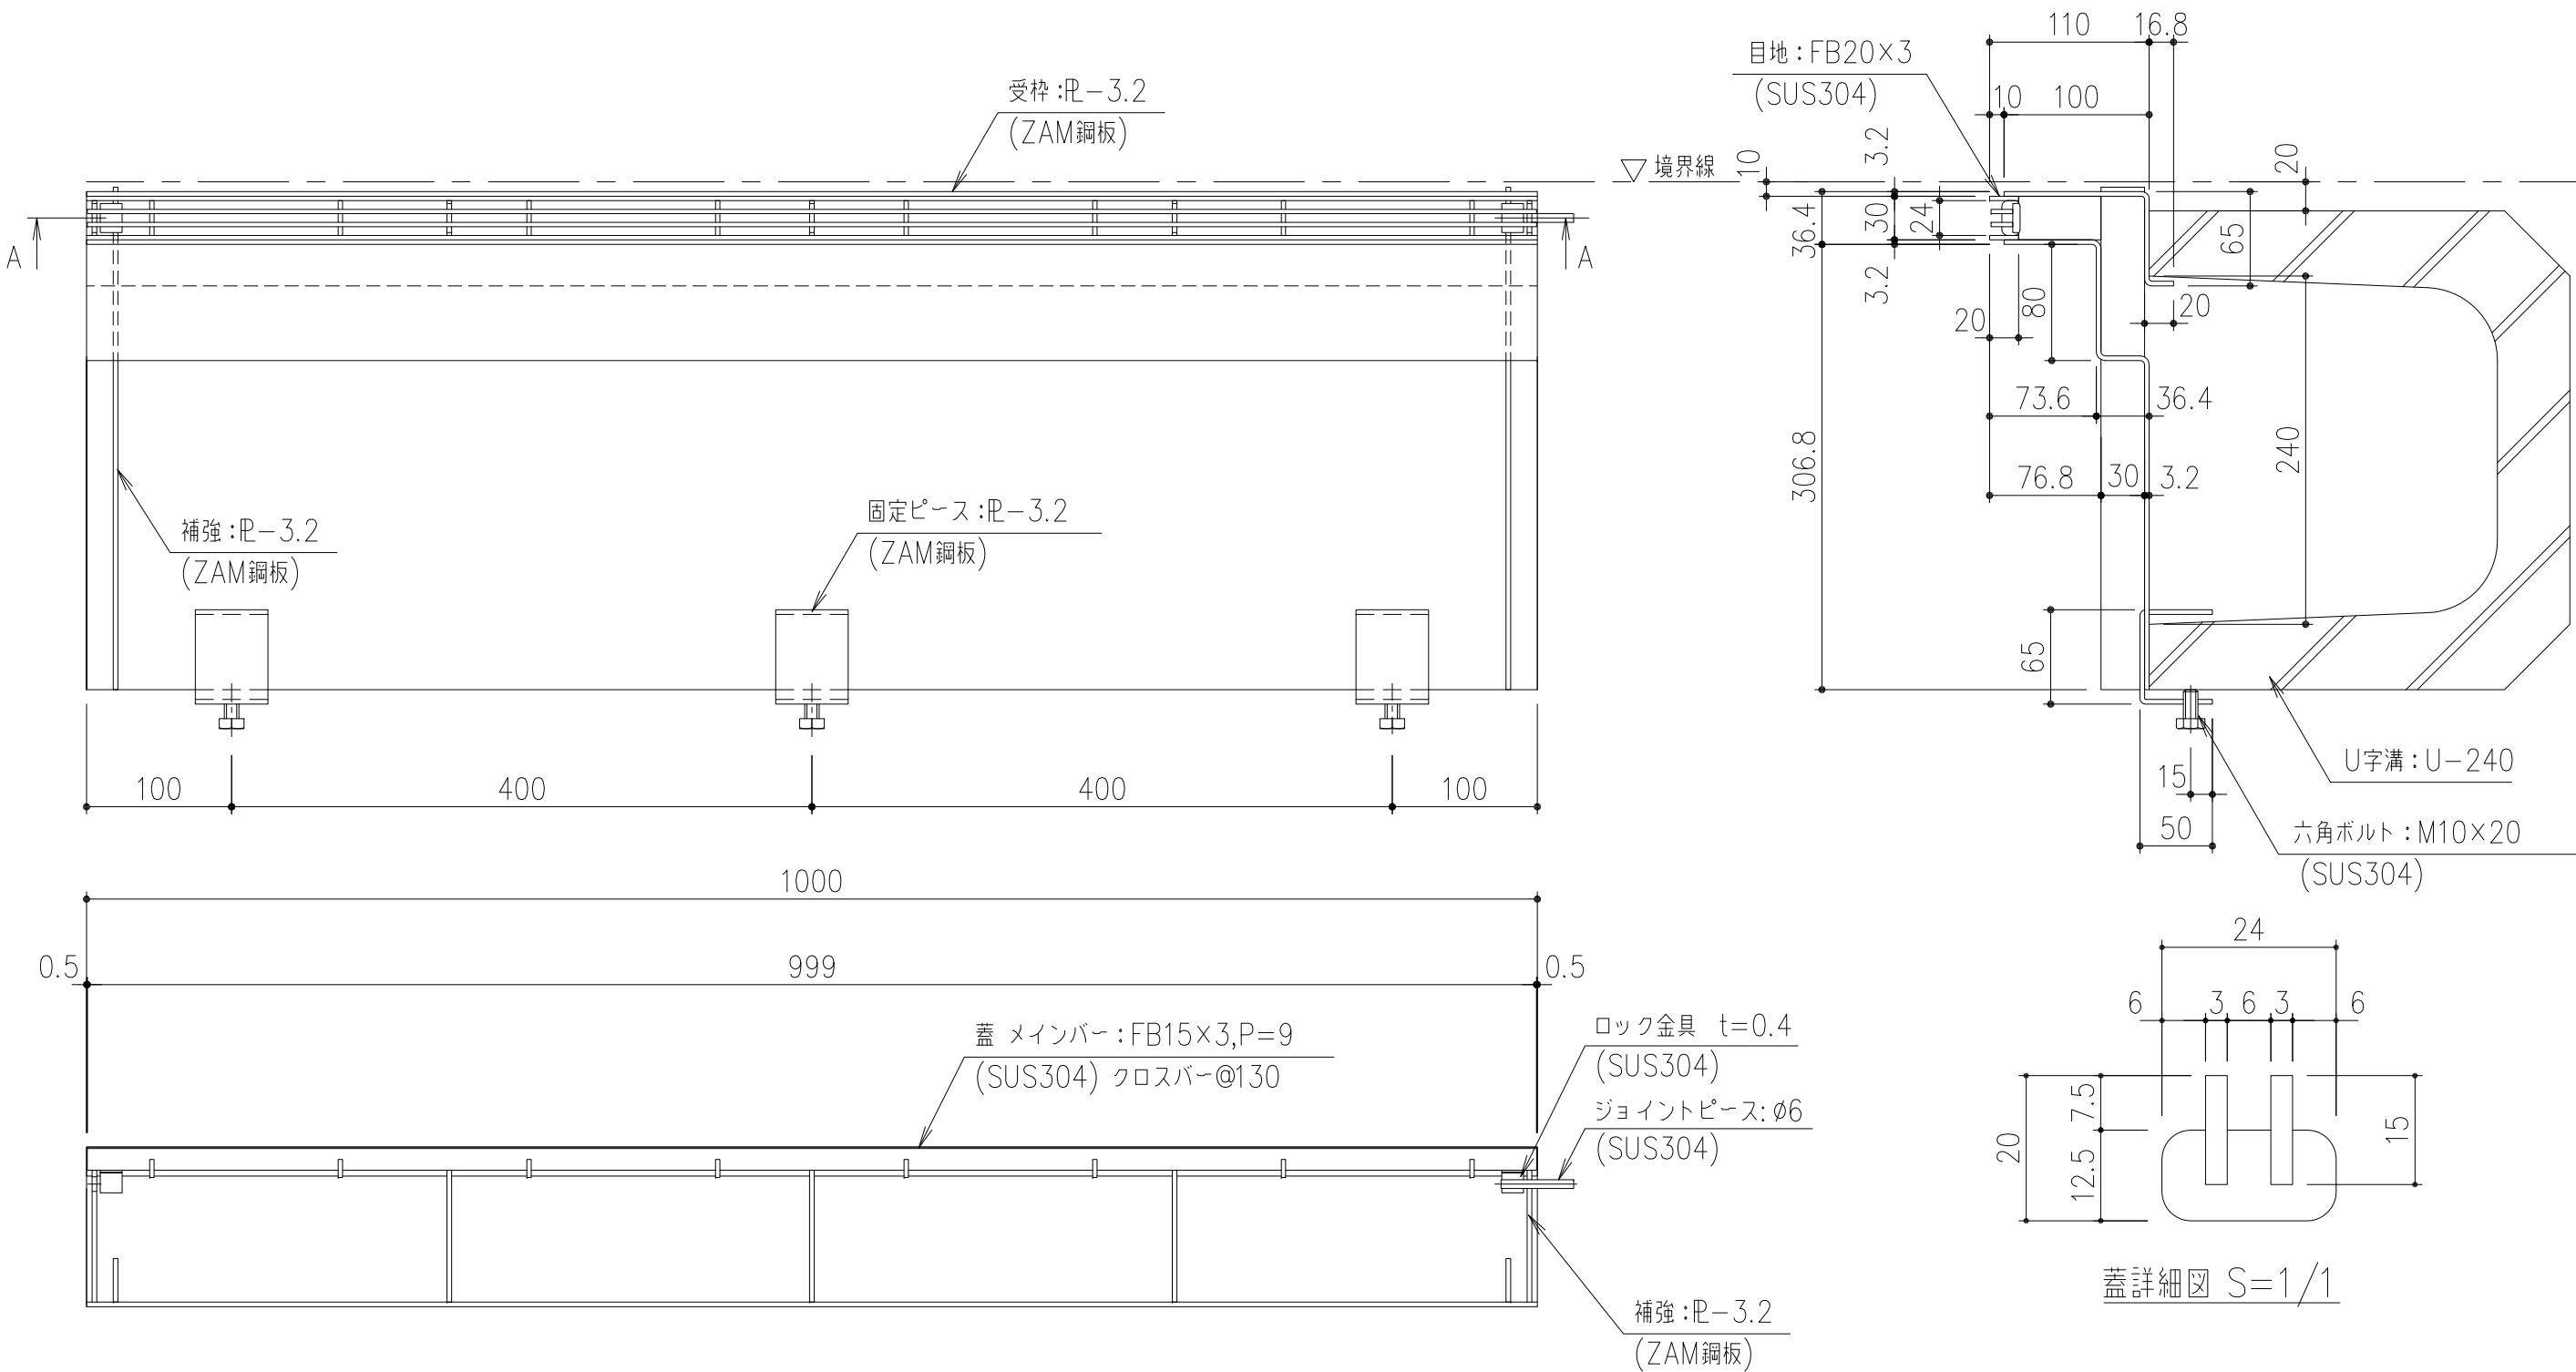

断面: A-A

		受 枠	ZAM鋼板	17.1	目地はSUS304
		蓋	SUS304	0.7	
項番		名称	材質	個数	kg/個
					記事

記号	内容	日付	編集	担当	製図	照査	承認	1/5	名称	DKC
A	六角ボルトの材質の変更	H25.12.10	本木		本木	高虫	本木	5	ナロースリット片寄せ ステンレス目地枠	
								尺度	U字溝(U-240)タイプ 歩道用 蓋: NSA9-1524-歩	
								三角法	NSA-U24-歩片寄せ (枠高さH=110)	
親番									図番	J-E3-01356A
図歴										

第一機材株式会社