
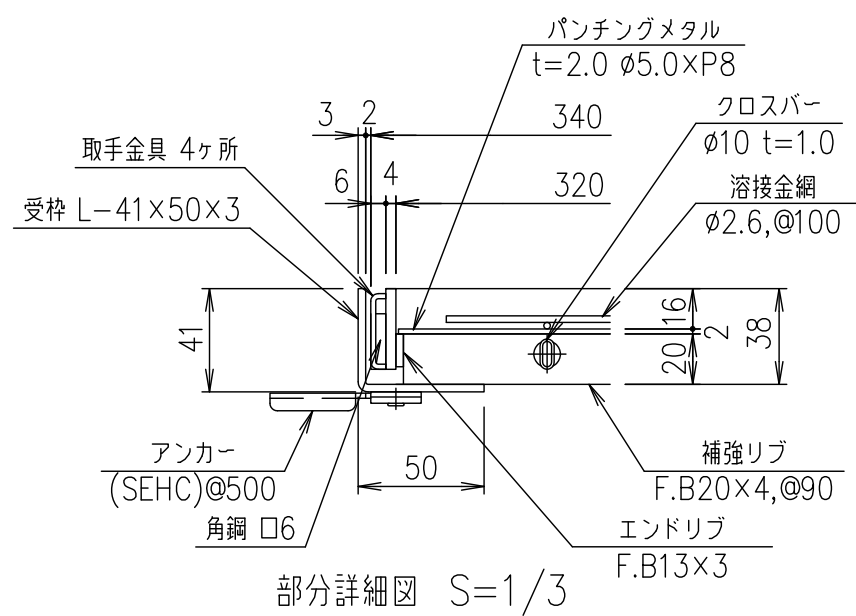
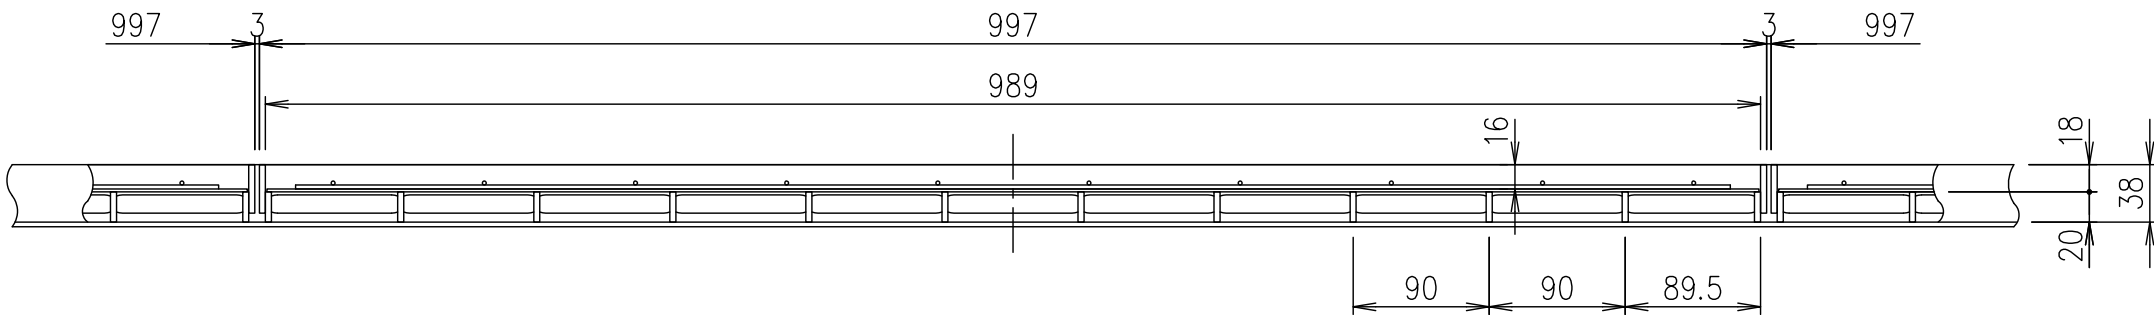


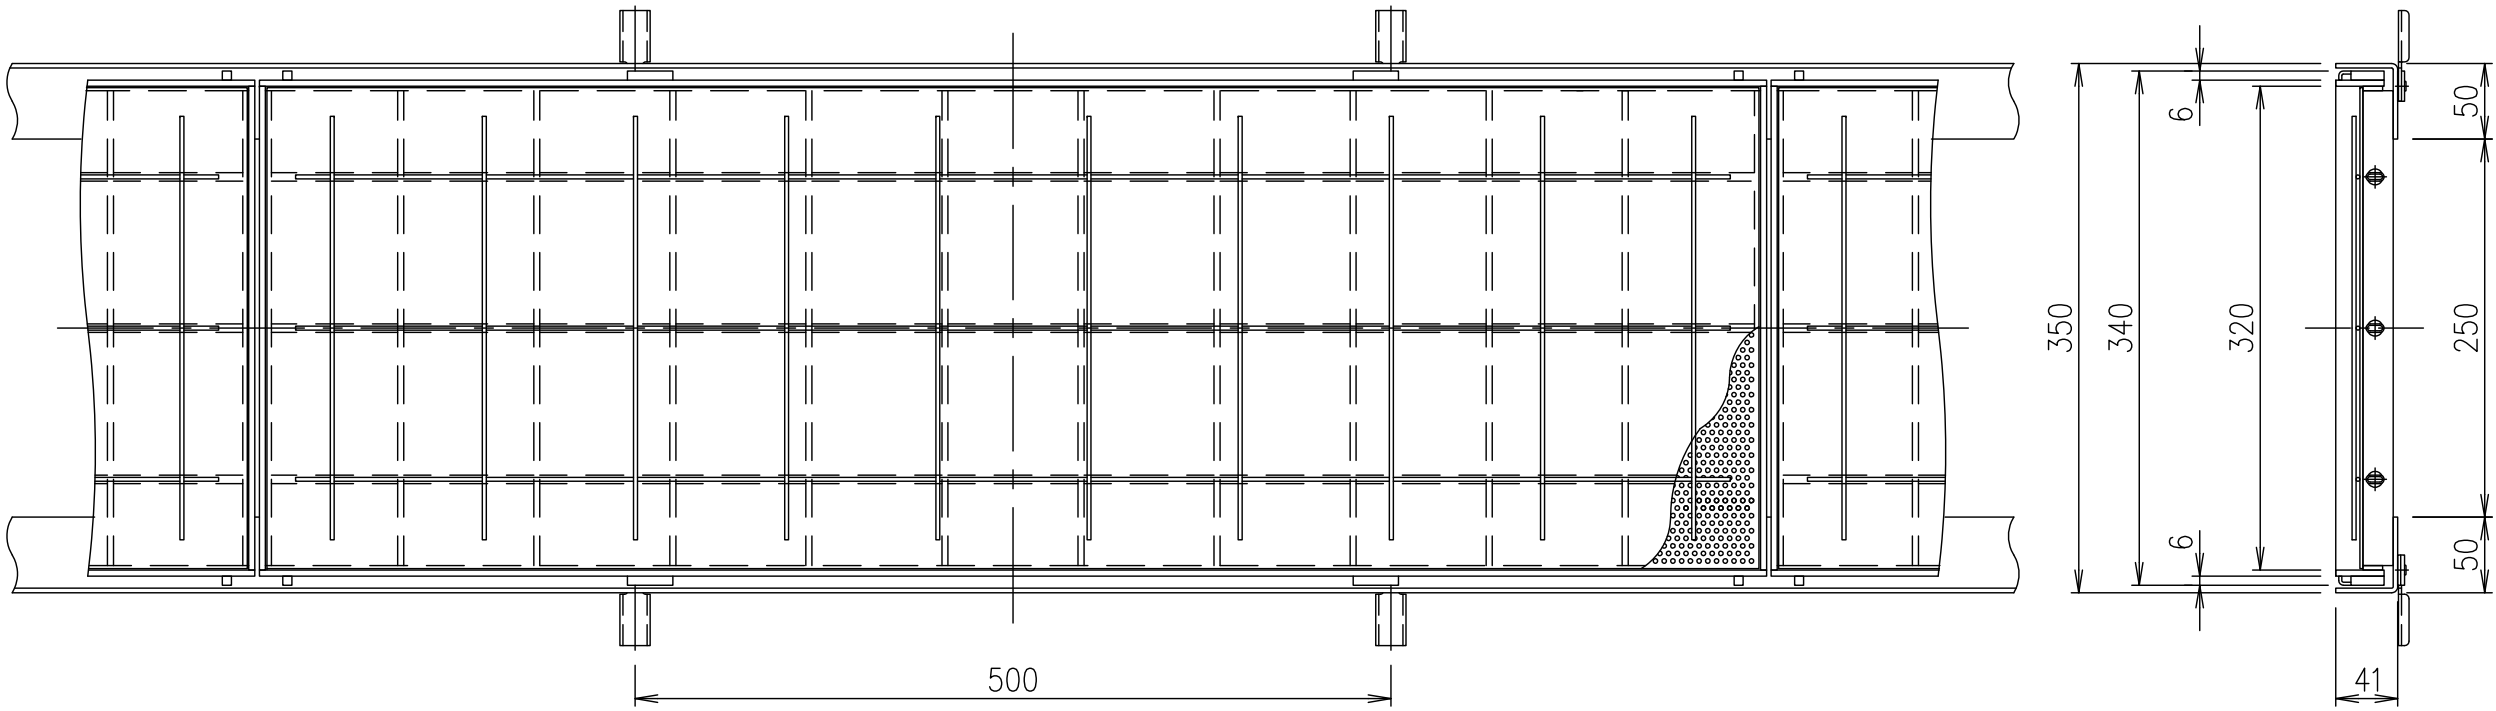

	受 枠	SUS304		4.5	
	蓋	SUS304		9.9	
項番	名称	材質	個数	kg/個	記事

記号	内容	日付	編集	担当	製図	照査	承認	1 / 5	名称	SUS製透木材充填用側溝蓋・歩道用
					中畠	本木	金子			SPSL35－歩N
				平成 年 月 日				尺度		
				第一機材株式会社				三角法	図番	J-E3-00930
親番										
図歴										