


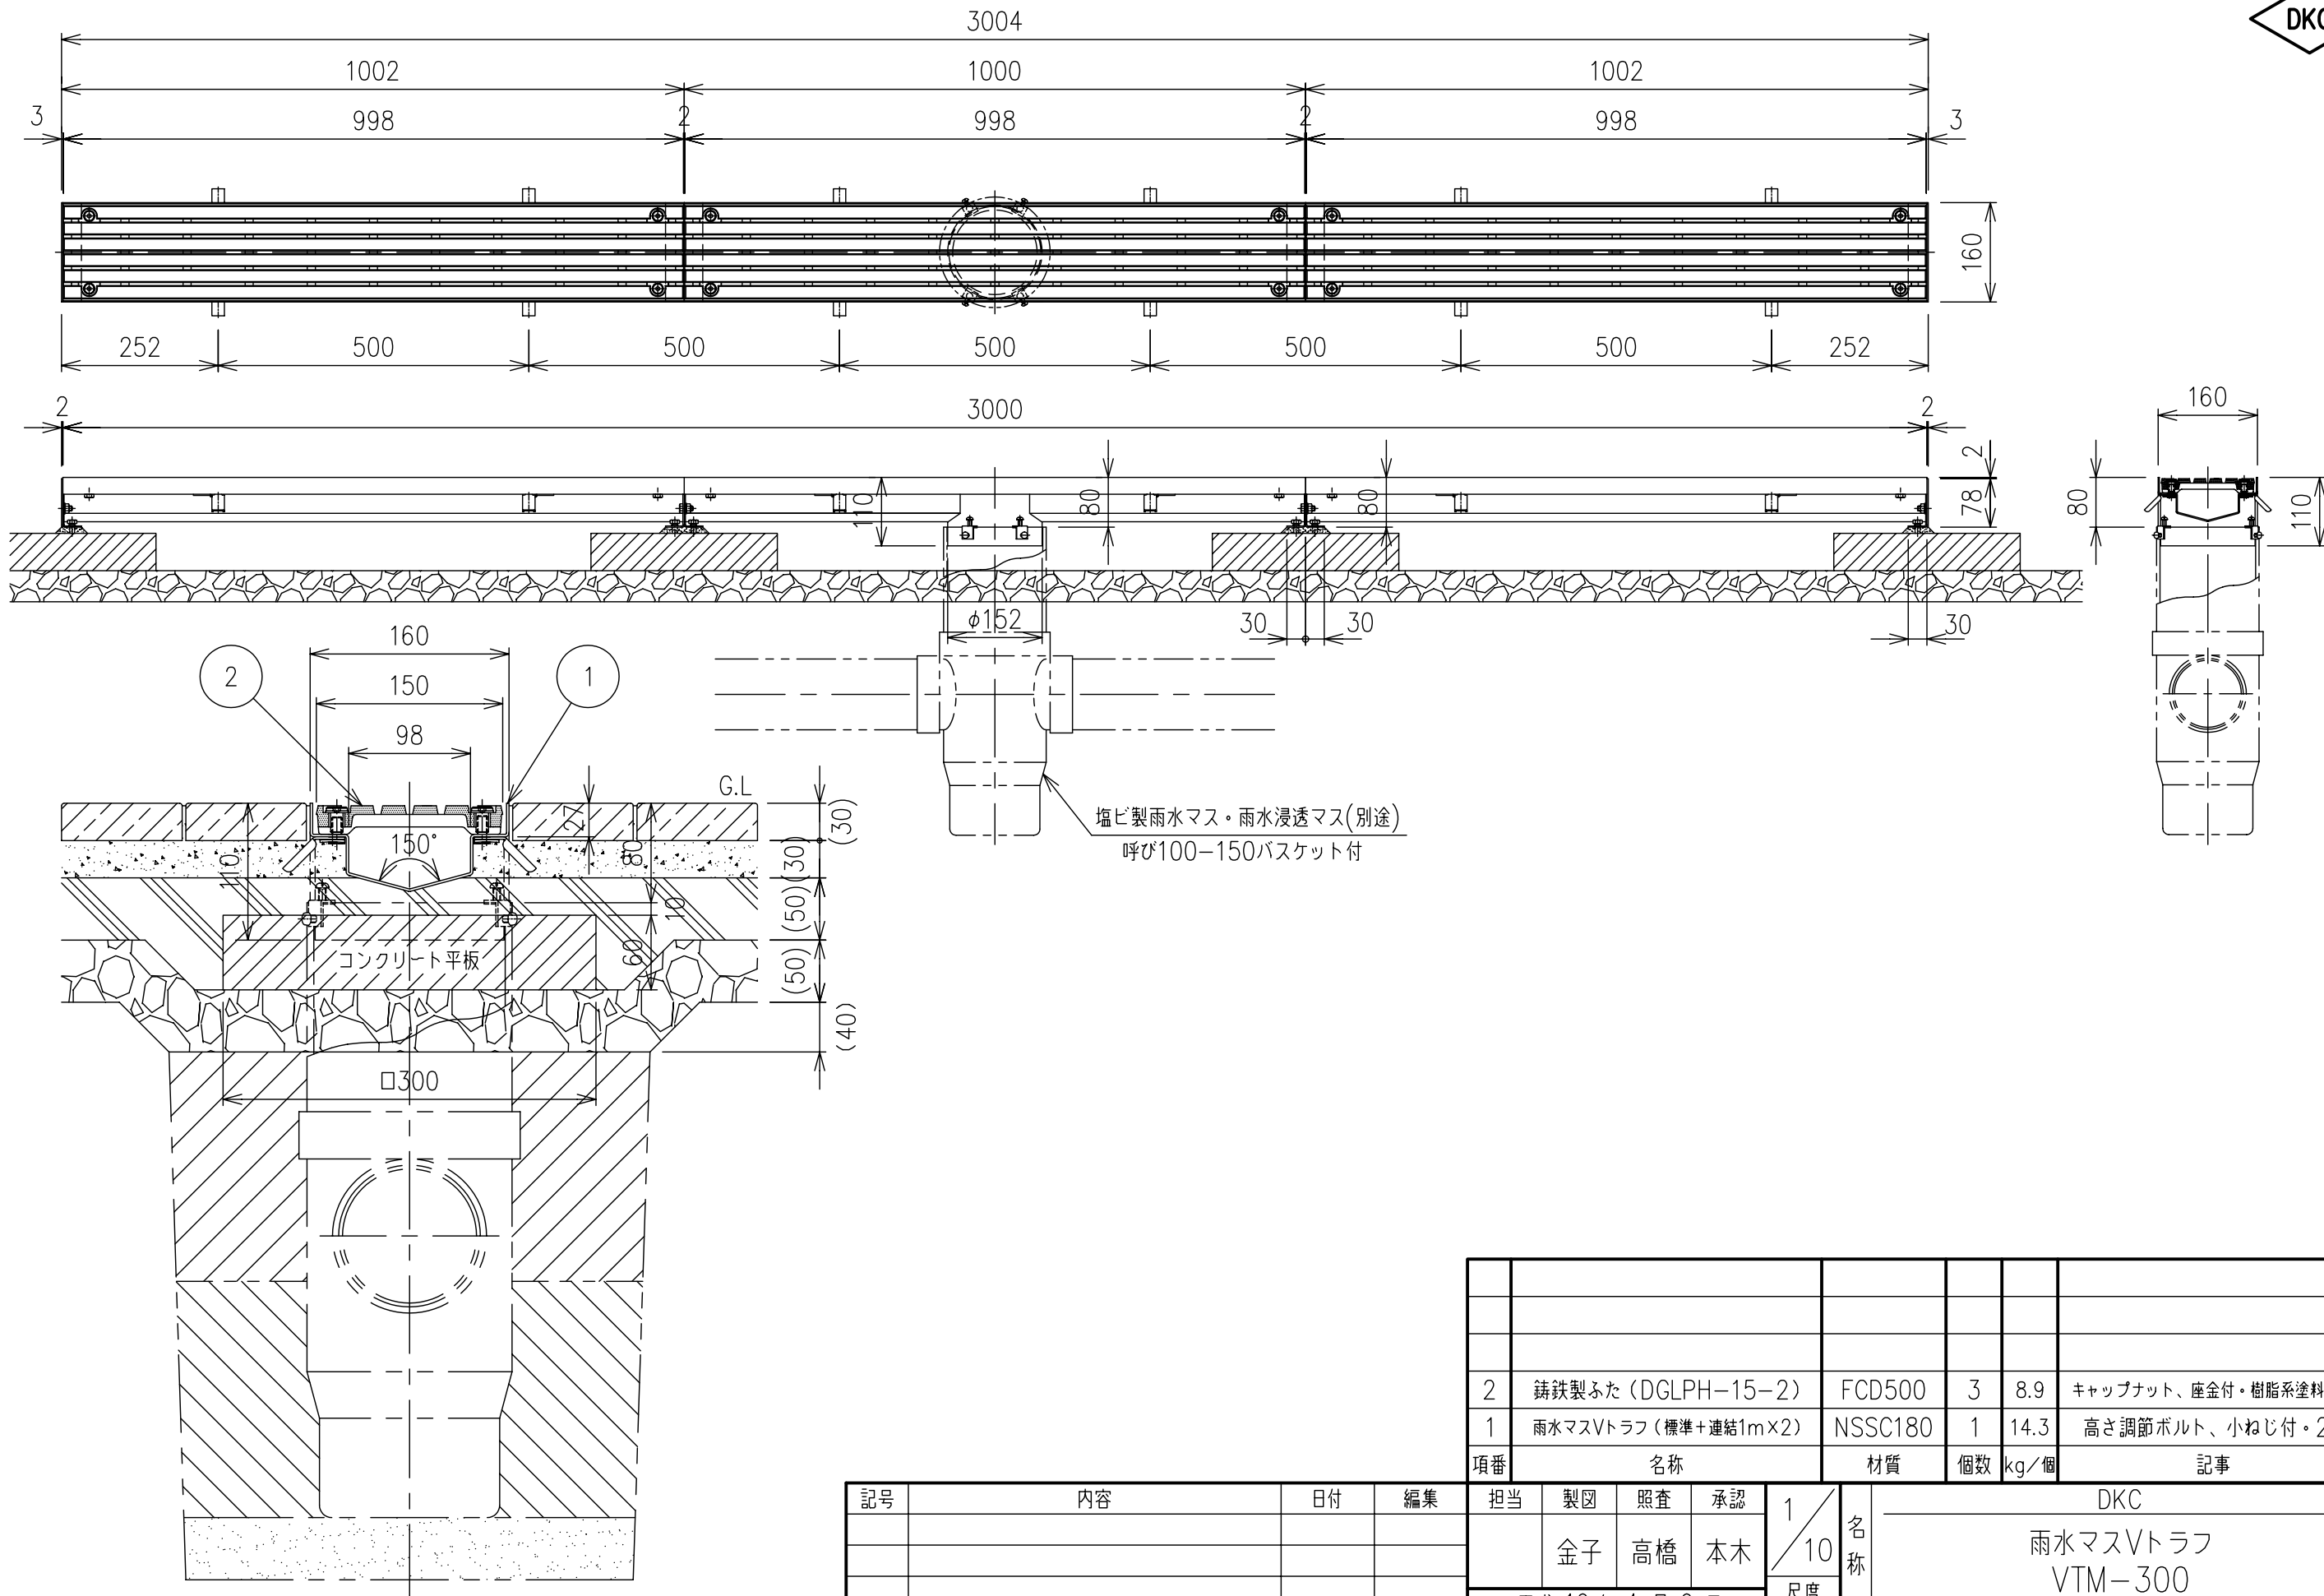

施工断面図(例) S=1/5

記号	内容	日付	編集
親番			
図歴			

2	鋳鉄製ふた (DGLPH-15-2)	FCD500	3	8.9	キャップナット、座金付・樹脂系塗料塗装
1	雨水マスVトラフ (標準+連結1m×2)	NSSC180	1	14.3	高さ調節ボルト、小ねじ付・2B
項番	名称	材質	個数	kg/個	記事

担当	製図	照査	承認	1 10	名称	DKC
	金子	高橋	本木			雨水マスVトラフ VTM-300
平成 19 年 4 月 9 日				尺度	図番	PE-E3-00015
第一機材株式会社				三角法		