

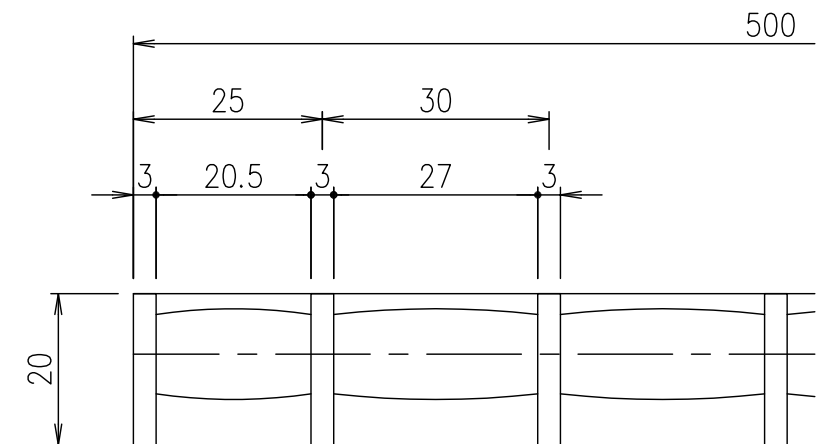


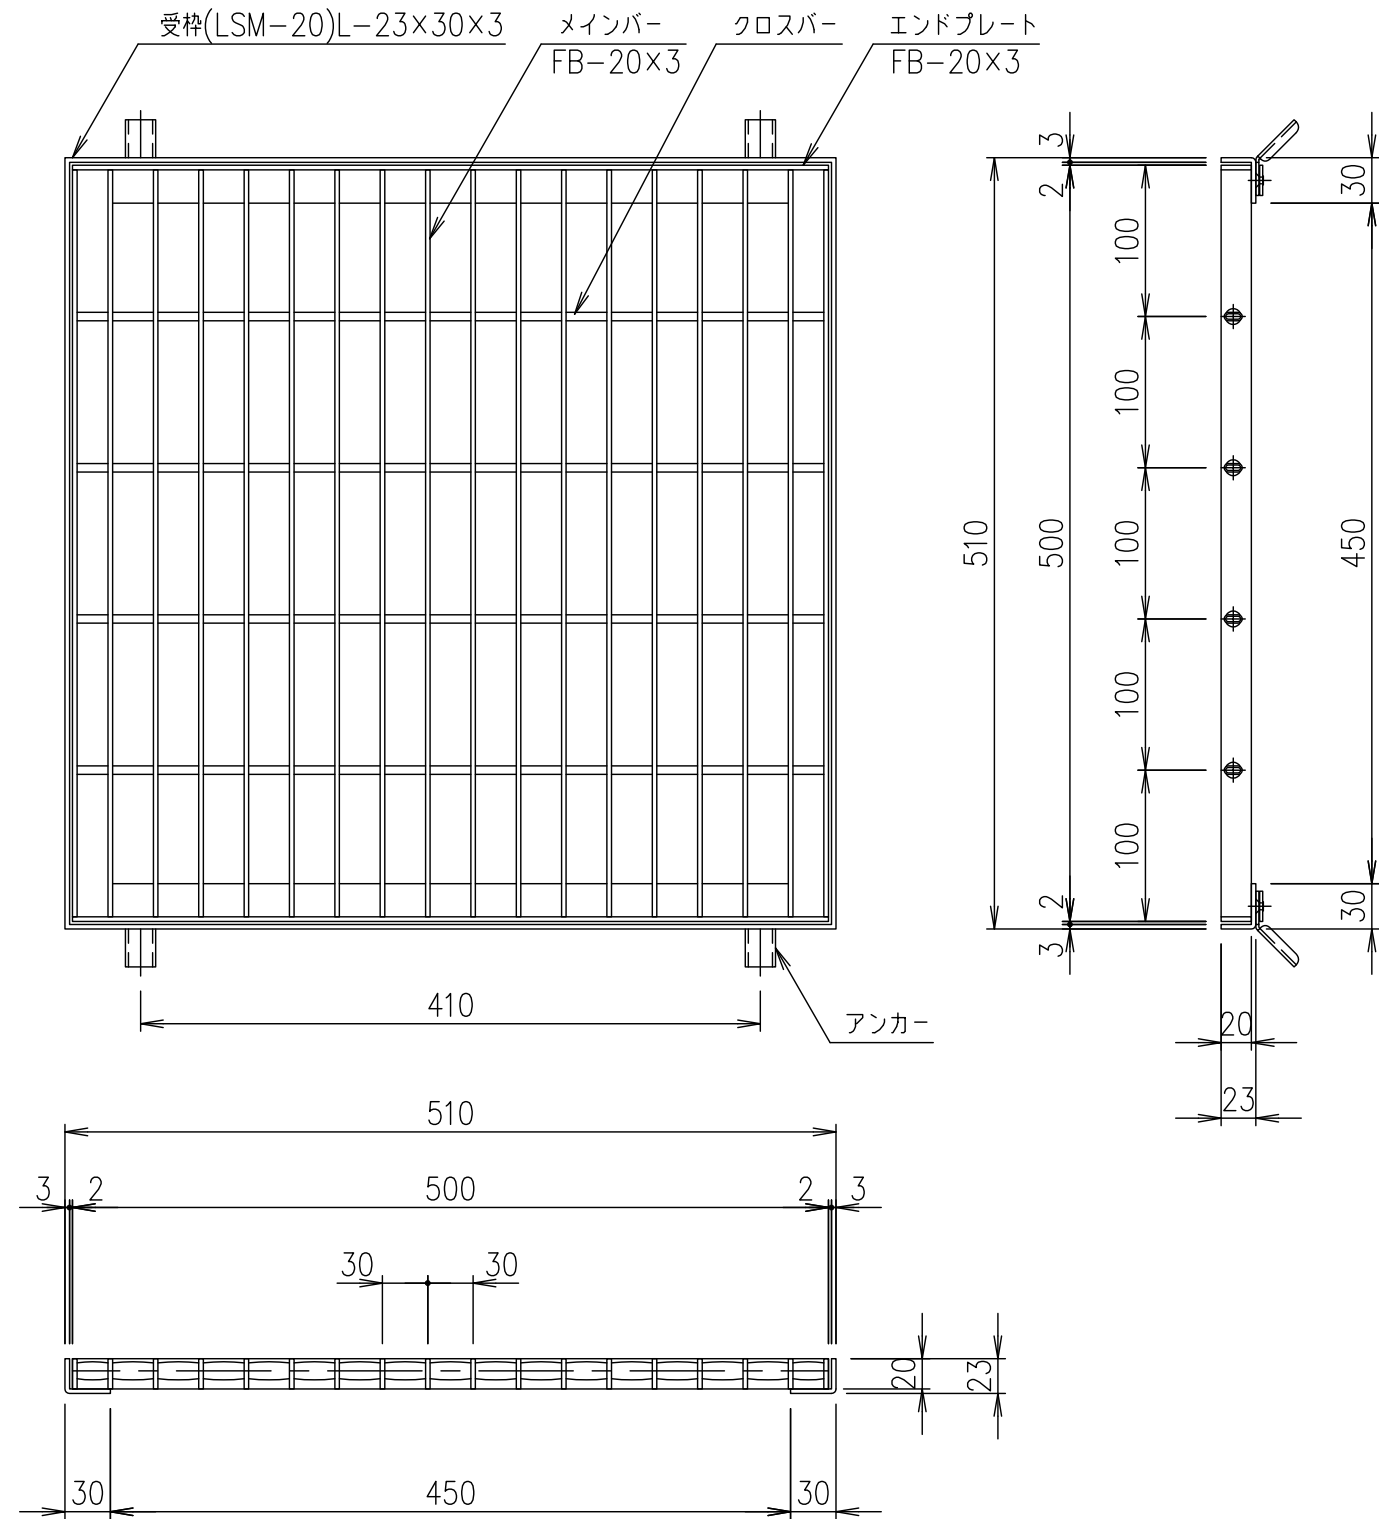

メインバーピッチ詳細図 S=1/1

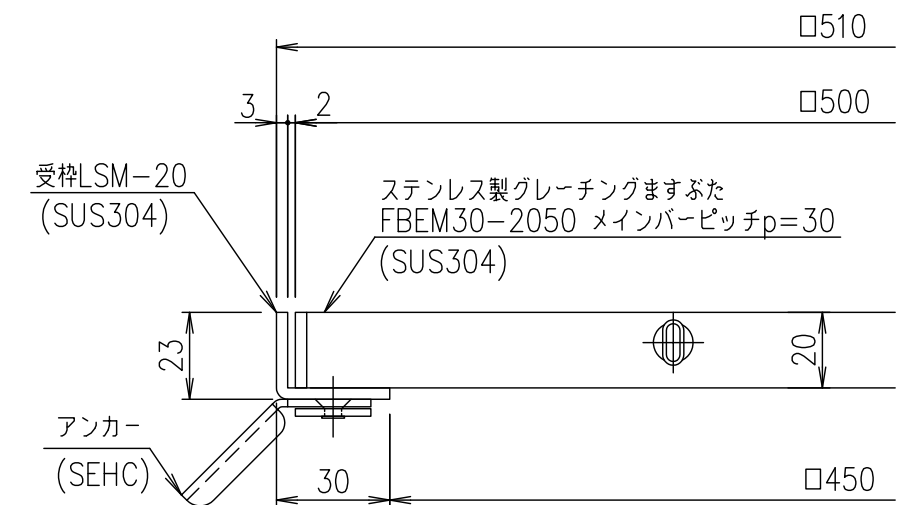

受枠断面詳細図 S=1/2

項目	受枠				SUS304		2.5	記事
	ステンレスますぶた				SUS304		5.1	
名称	名称				材質	個数	kg/個	記事
1/5 尺度 三角法	担当	製図	照査	承認	DKC ステンレス製グレーチングますぶた			
		井上	本木	伊藤	ノーマルタイプ 適用荷重：歩道用			
	平成 年 月 日				FBEM30-2050 (メインバーピッチ30mm)			
	第一機材株式会社				図番			
親番					S-E3-08864			
図歴								