

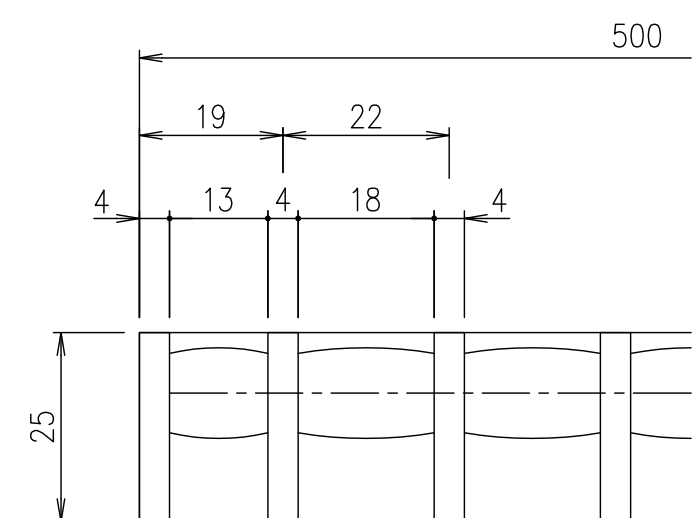


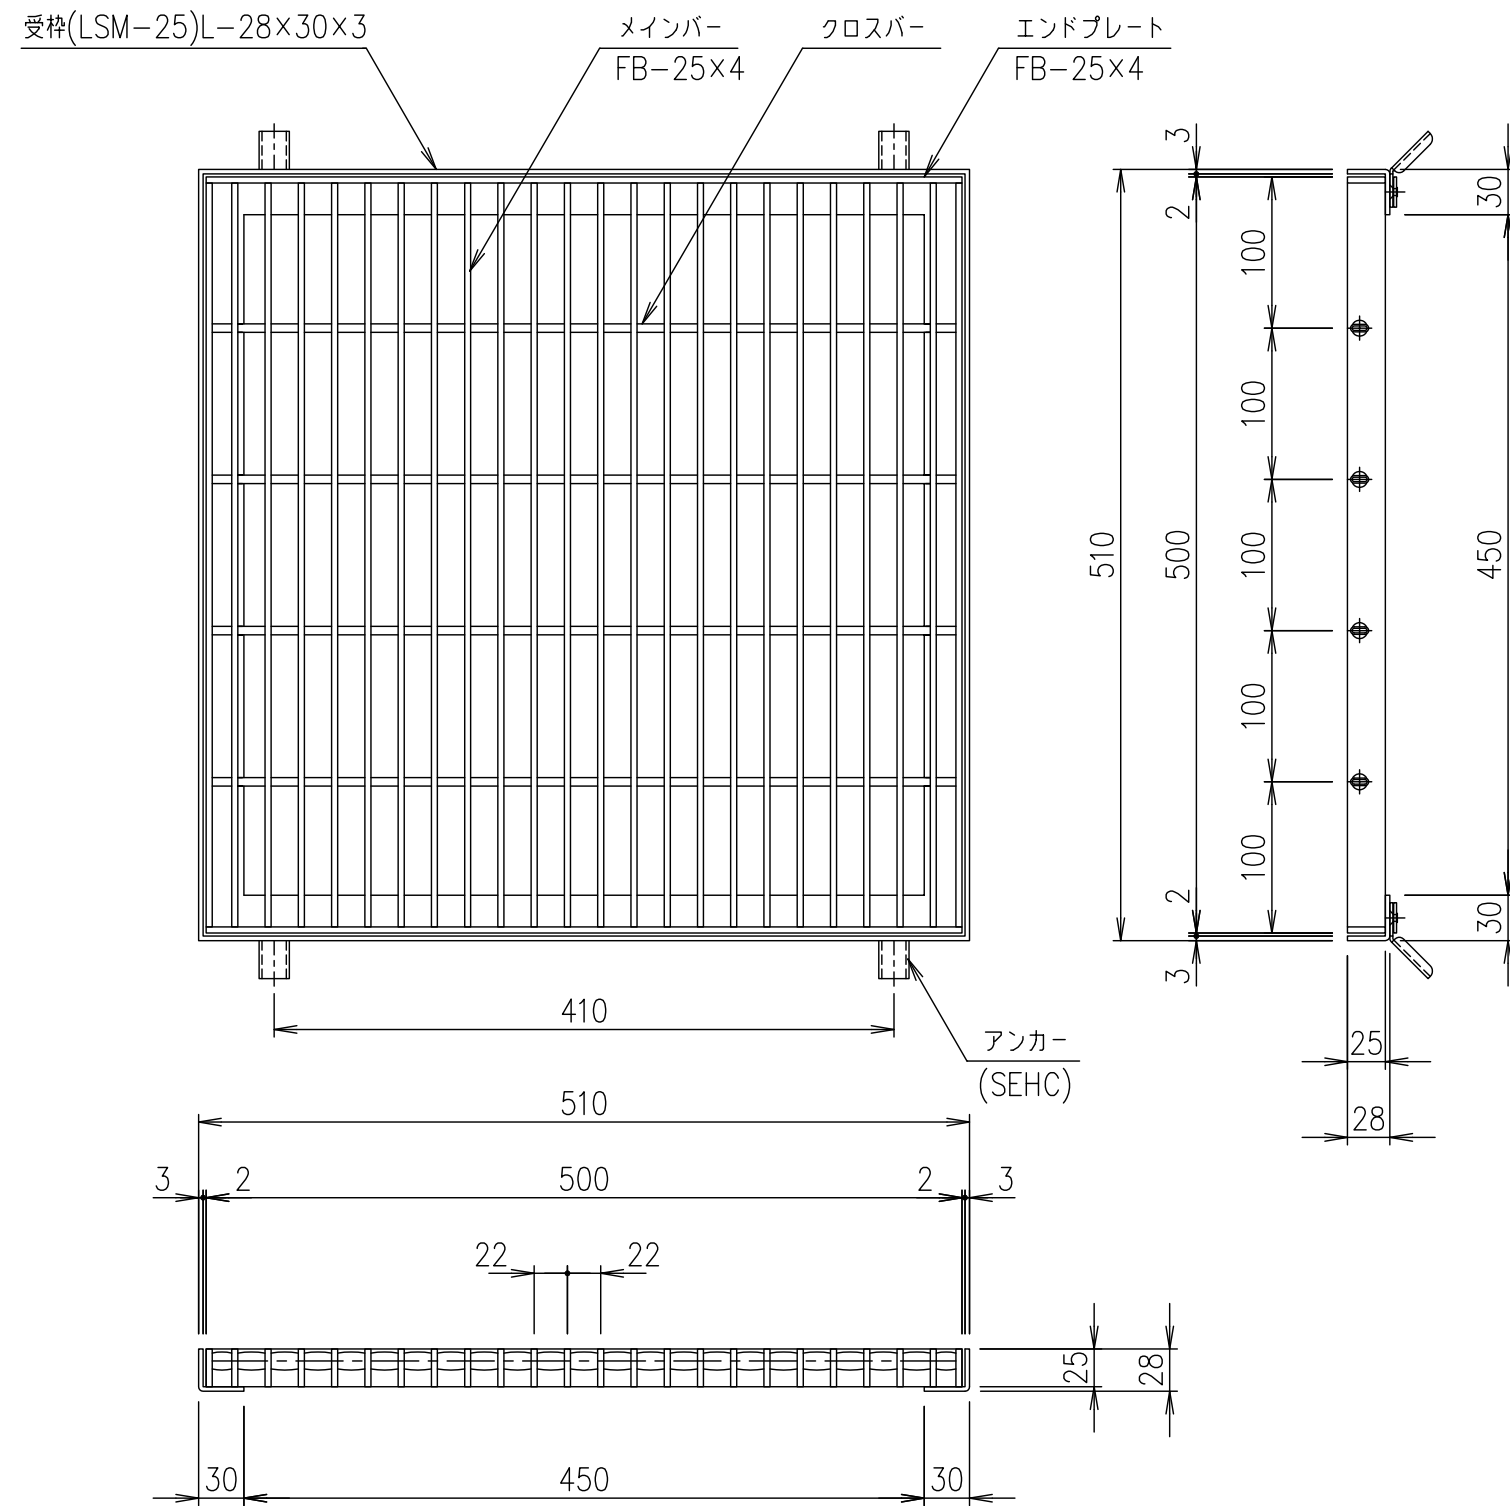

メインバーピッチ詳細図 S=1/1

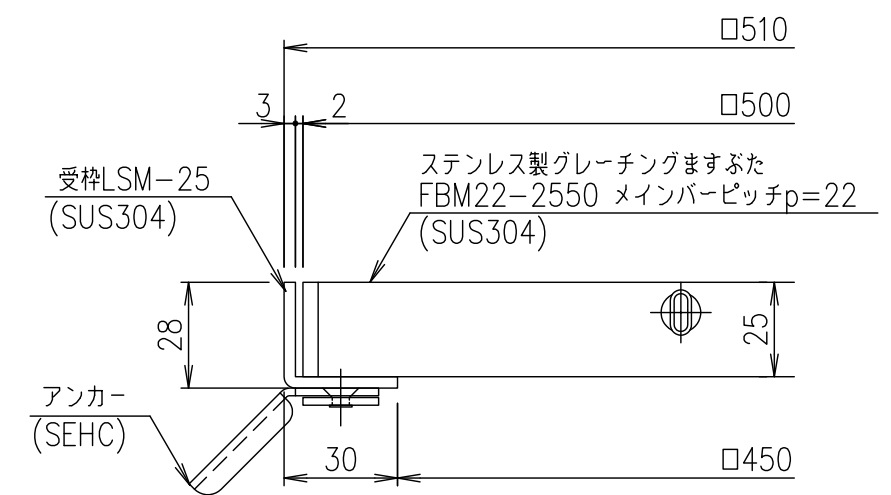

受枠断面詳細図 S=1/2

記号	内容	日付	編集	受枠				SUS304	2.7	名称	DKC ステンレス製グレーチングますぶた ノーマルタイプ 適用荷重：歩道用 FBM22-2550 (メインバーピッチ22mm)
				ステンレスますぶた				SUS304	10.5		
				項番	名称			材質	個数	kg/個	
				担当	製図	照査	承認				
親番	図歴			井上 本木 伊藤				1/5	三角法	図番	S-E3-07913
				平成 年 月 日				尺度			
				第一機材株式会社							