

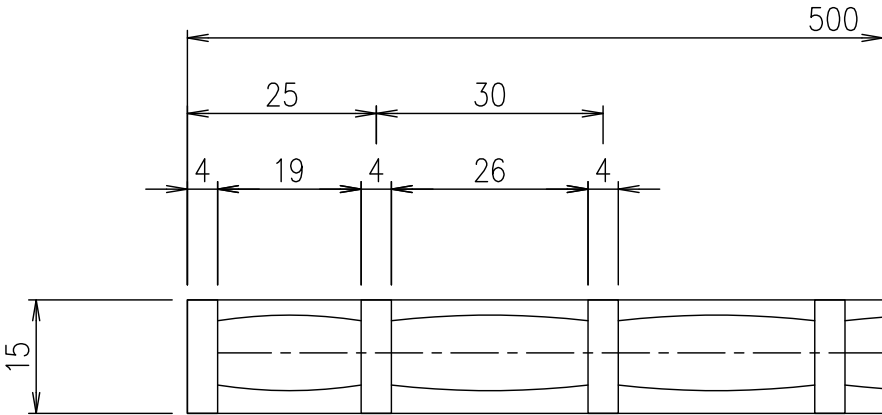


受枠(LSM-15)L-18×30×3
メインバー
FB-15×4
クロスバー
エンドプレート
FB-15×4

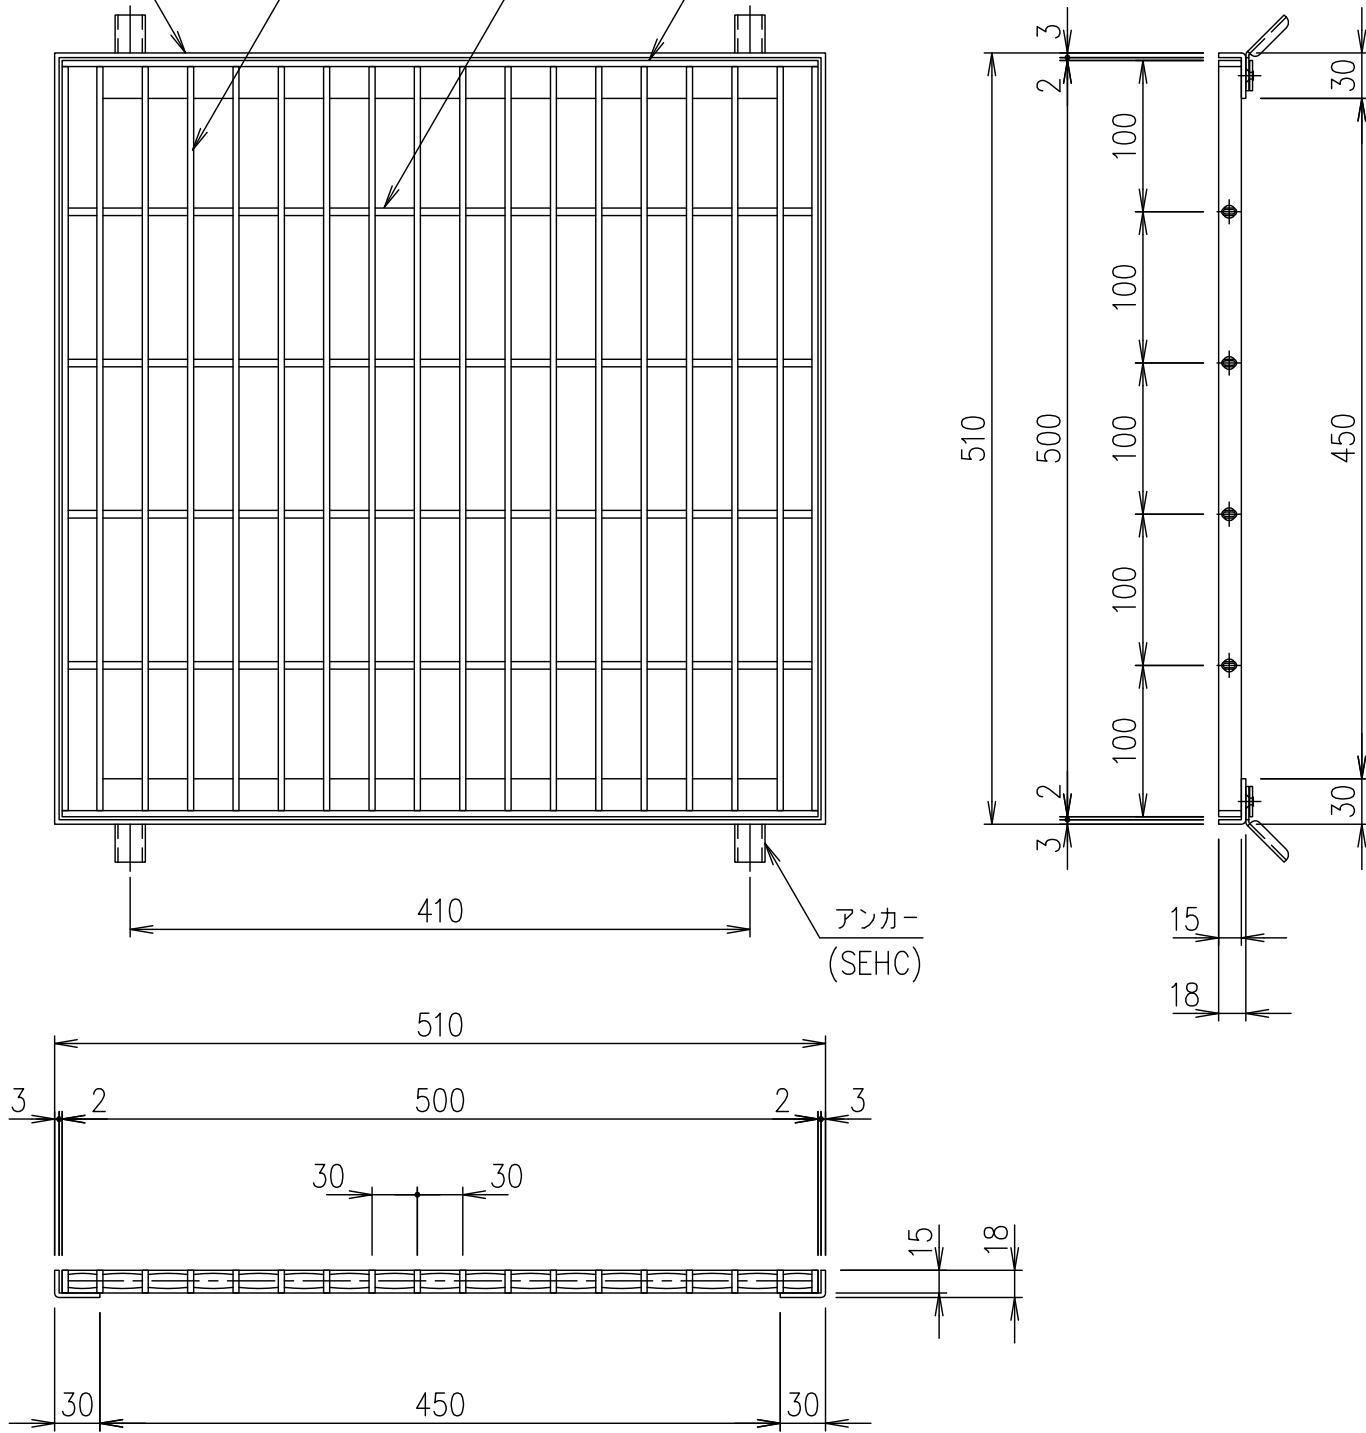

メインバーピッチ詳細図 S=1/1

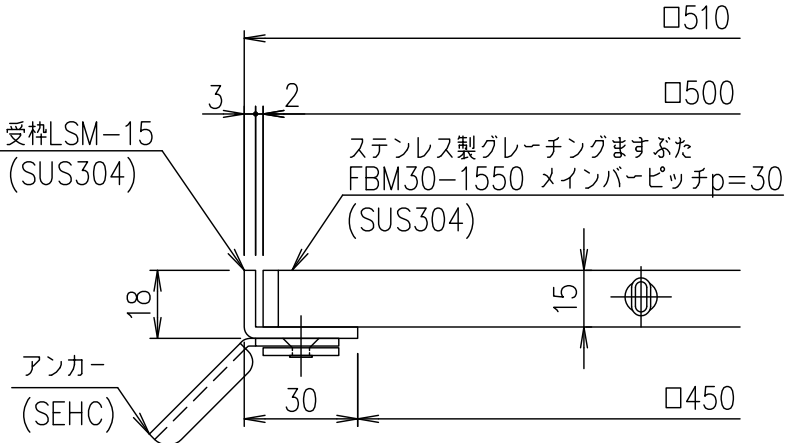

受枠断面詳細図 S=1/2

				受枠				SUS304			2.3		
				ステンレスますぶた				SUS304			5.0		
項番				名称				材質		個数	kg/個	記事	
記号	内容	日付	編集	担当	製図	照査	承認	1 5	名称	DKC ステンレス製グレーチングますぶた			
					鈴木 (ち)	本木	伊藤			尺度	ノーマルタイプ 適用荷重：歩道用 FBM30-1550 (メインバーピッチ30mm)		
				平成 年 月 日				三角法	図番		S-E3-07942		
親番				第一機材株式会社									
図歴													