

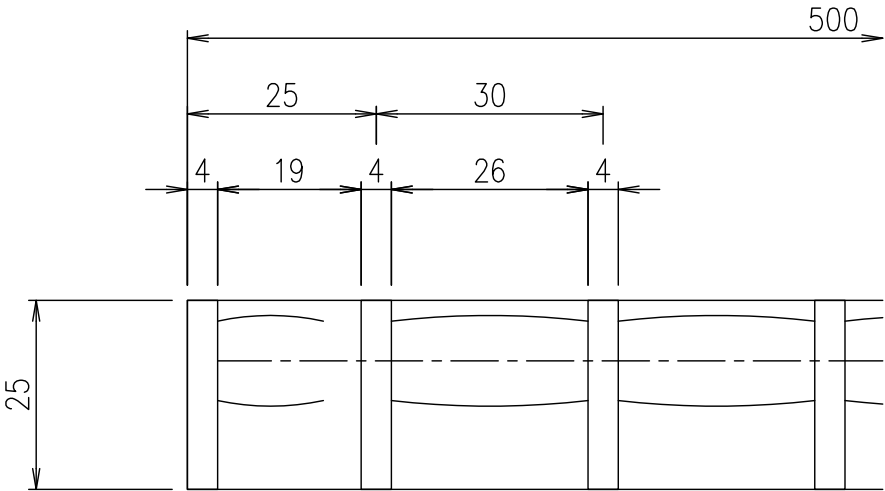
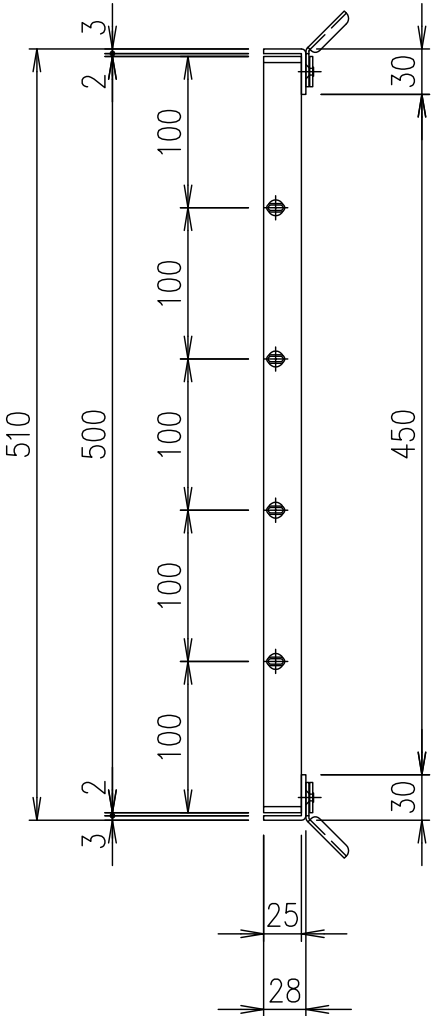


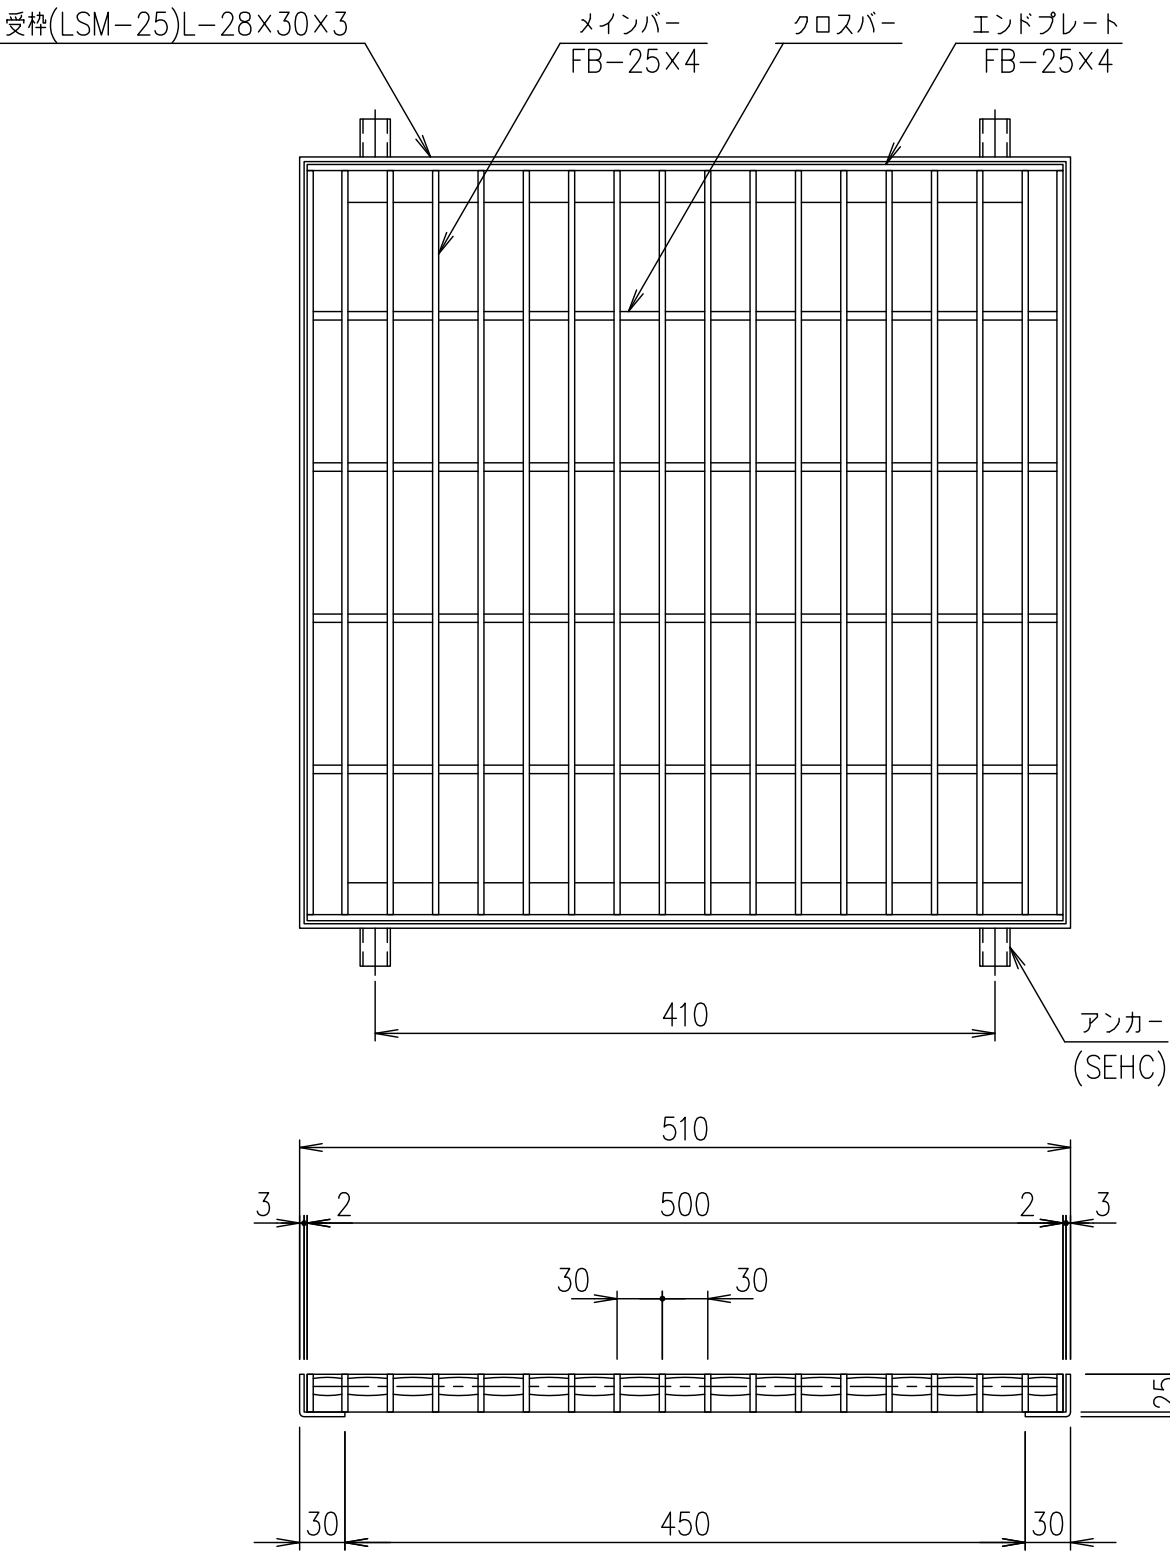

メインバーピッチ詳細図 S=1/1

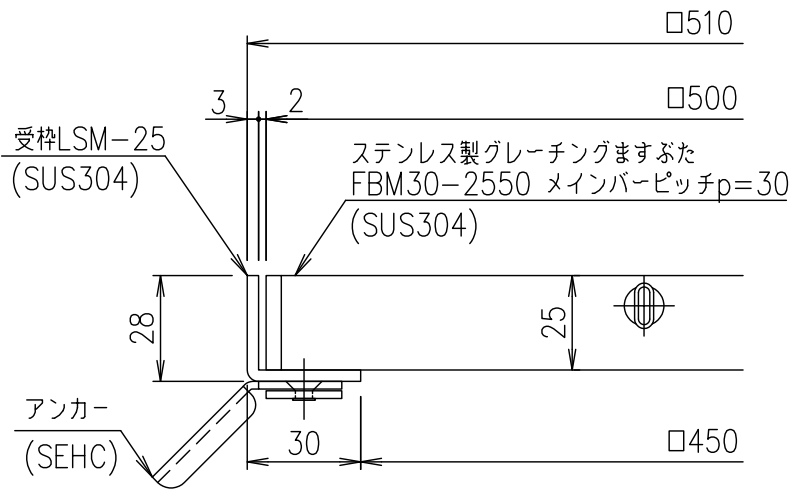

受枠断面詳細図 S=1/2

| 記号 | 内容 | 日付 | 編集 | 担当 | 製図     | 照査 | 承認 | 1/5 | 名称 | DKC ステンレス製グレーチングますぶた      |
|----|----|----|----|----|--------|----|----|-----|----|---------------------------|
|    |    |    |    |    | 鈴木 (ち) | 本木 | 伊藤 | 尺度  |    | ノーマルタイプ 適用荷重：歩道用          |
|    |    |    |    |    | 平成     | 年  | 月  | 日   |    | FBM30-2550 (メインバーピッチ30mm) |
| 親番 |    |    |    |    |        |    |    | 三角法 | 図番 | S-E3-07958                |
| 図歴 |    |    |    |    |        |    |    |     |    |                           |

| 項番 | 名称        | 材質     | 個数 | kg/個 | 記事 |
|----|-----------|--------|----|------|----|
|    | 受枠        | SUS304 |    | 2.7  |    |
|    | ステンレスますぶた | SUS304 |    | 7.9  |    |