
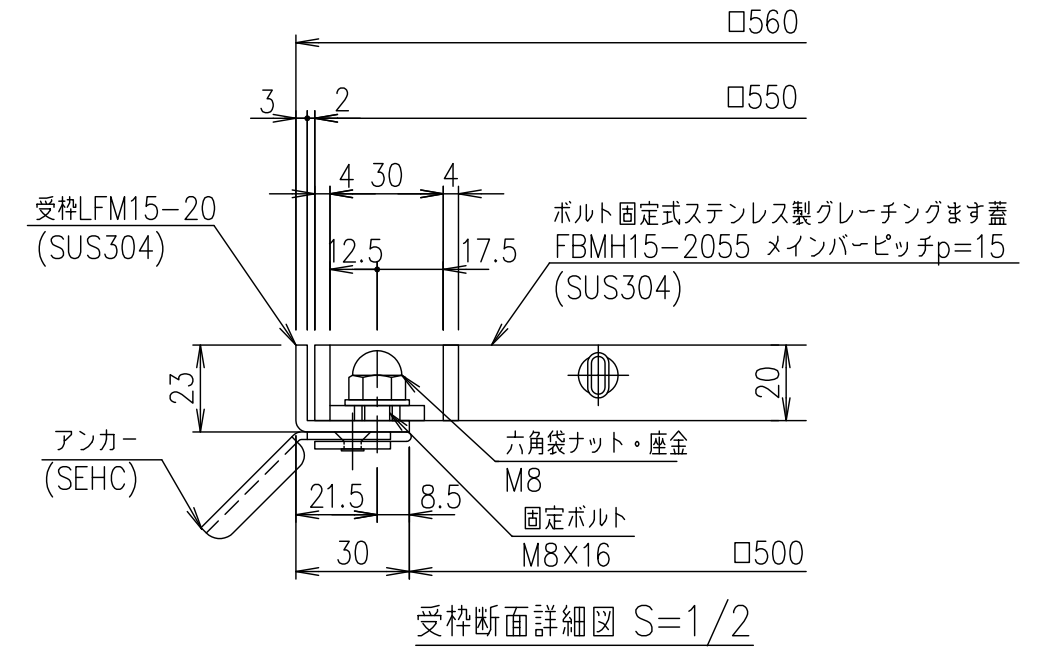
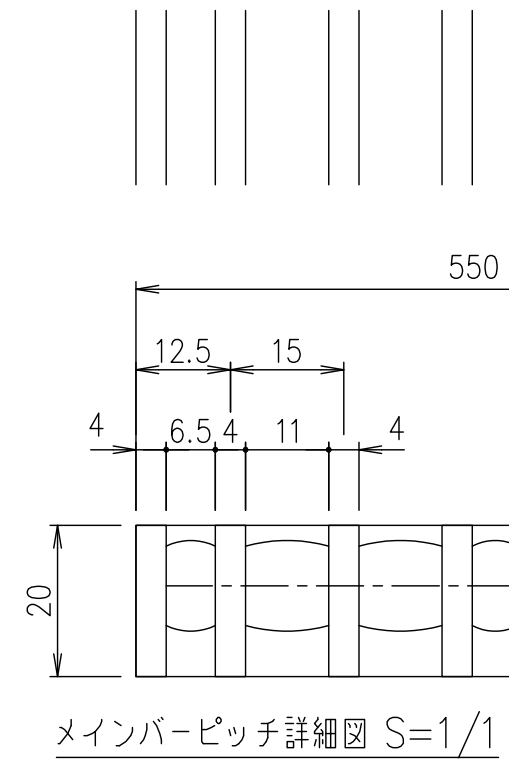


受枠(LFM15-20)L-23×30×3

メインバー FB-20×4
クロスバー
エンドプレート FB-20×4

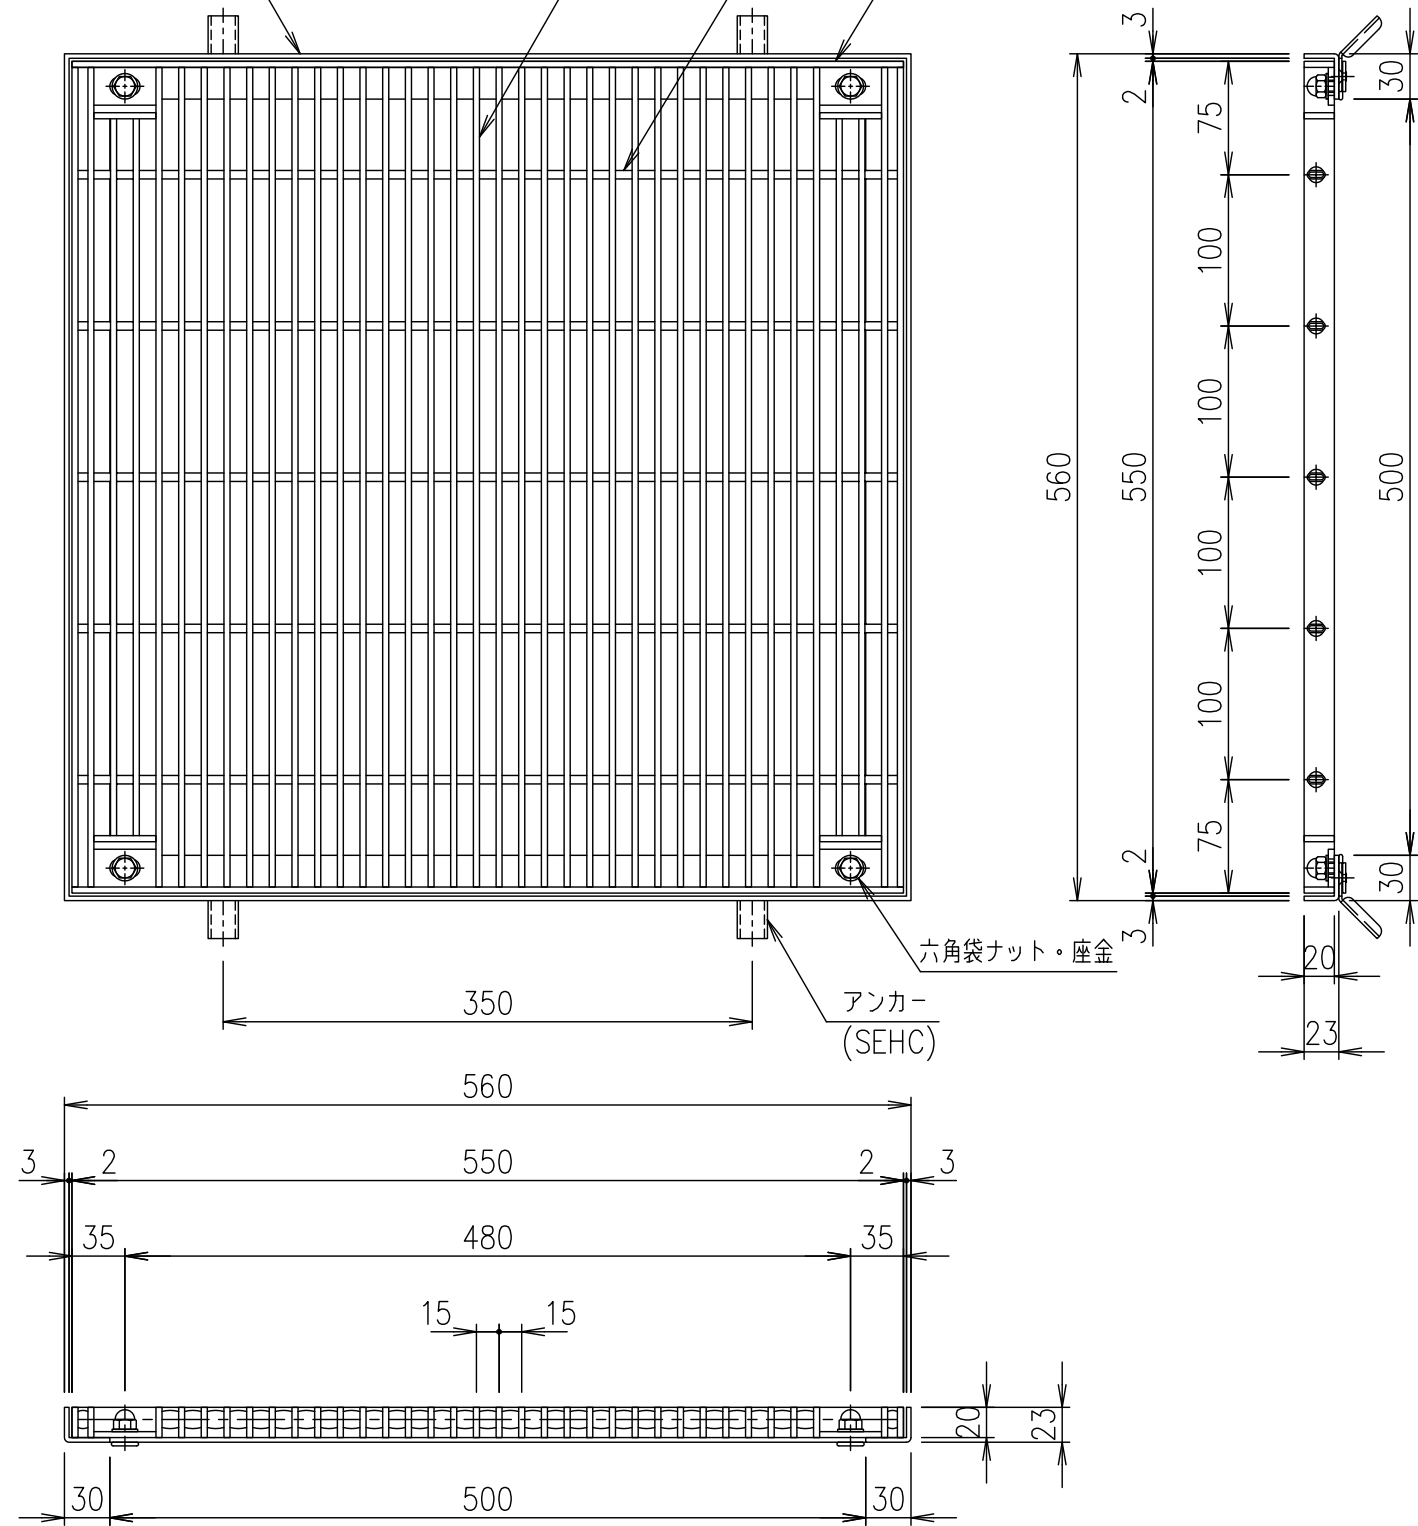

受枠	SUS304	2.8	
ステンレスます蓋	SUS304	14.3	
項番	名称	材質	個数 kg/個

記号	内容	日付	編集	担当	製図	照査	承認	1/5 名称	DKC ボルト固定式ステンレス製グレーチングます蓋 ノーマルタイプ 適用荷重：歩道用 FBMH15-2055 (メインバーピッチ15mm)
				鈴木 (ち)	本木	伊藤			
親番				平成 年 月 日				三角法 図番	S-E3-09618
図歴				第一機材株式会社					