

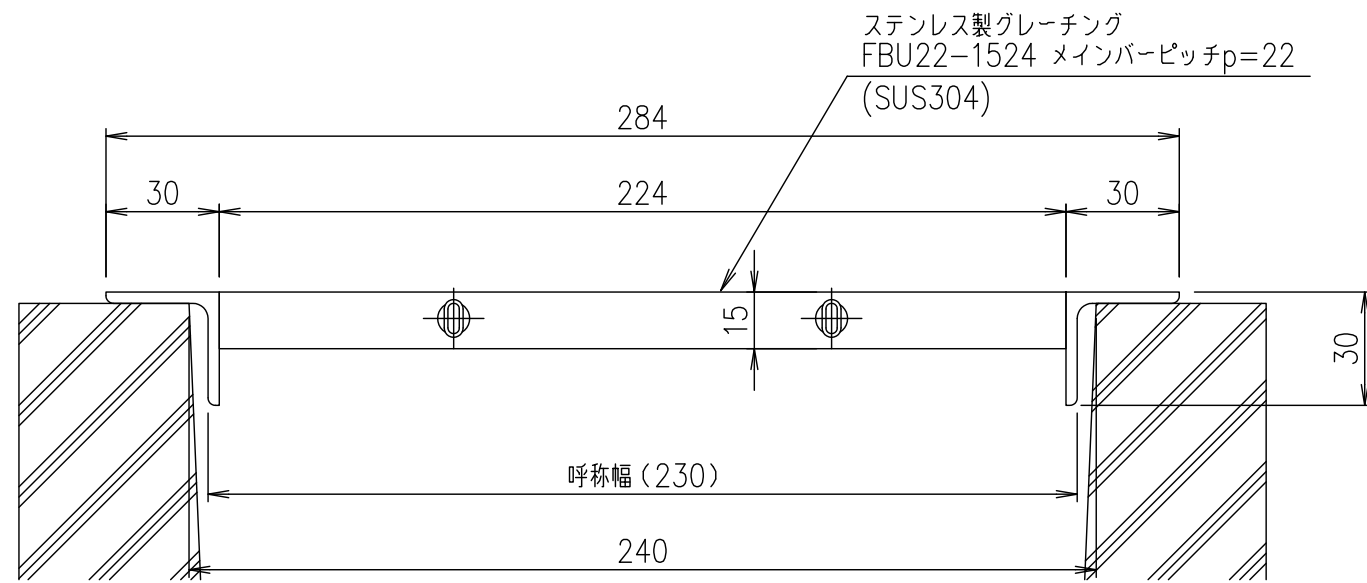
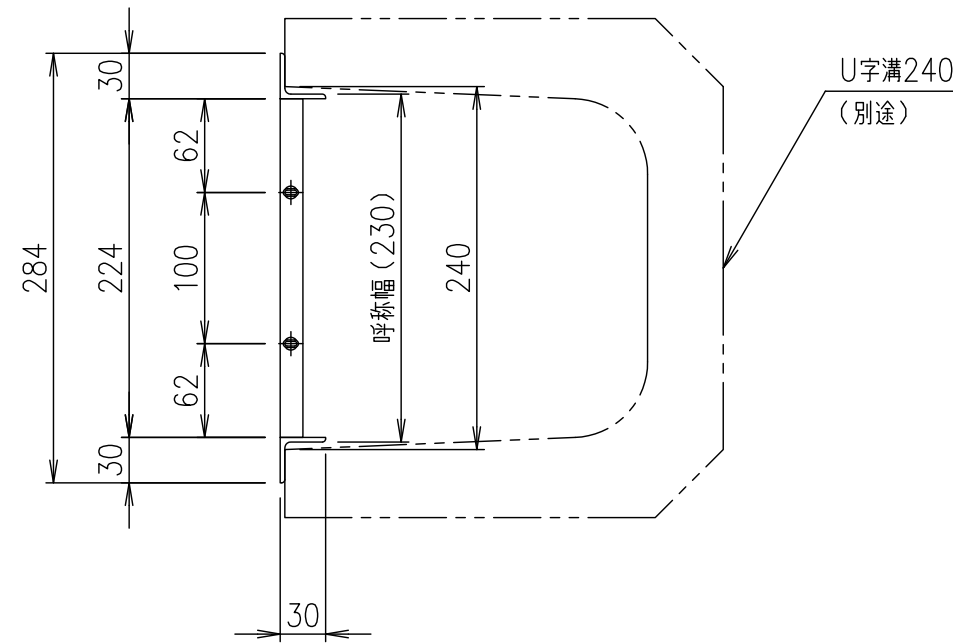


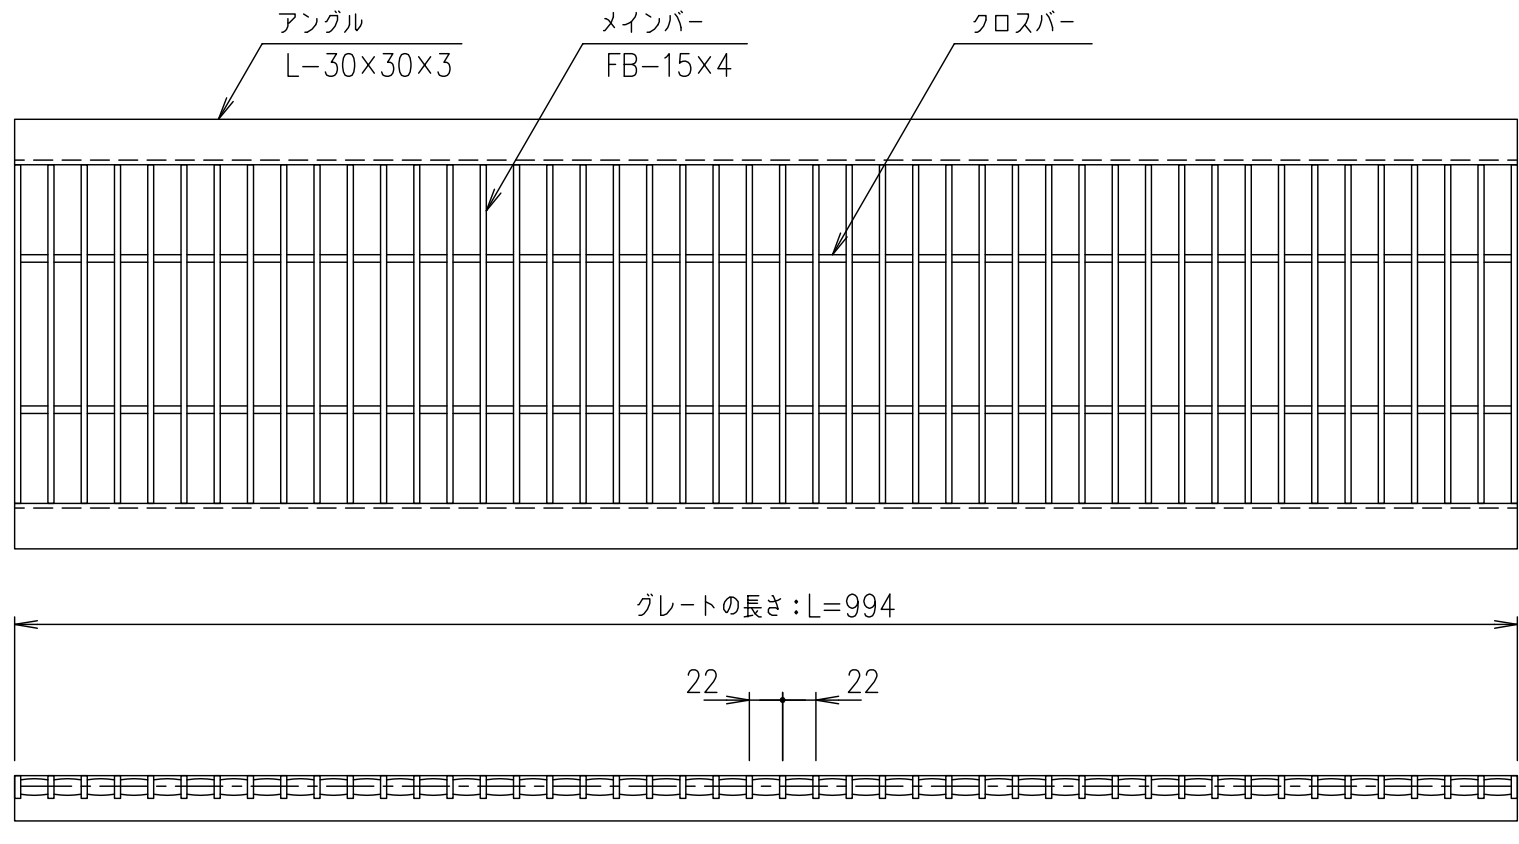

断面詳細図 S=1/2

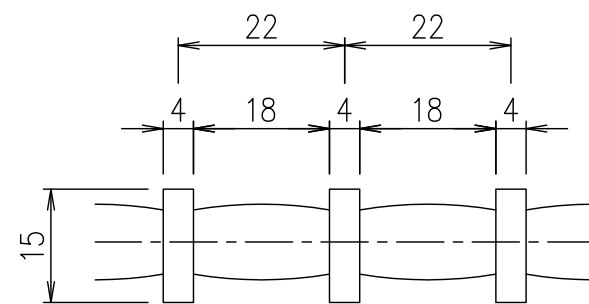

メインバーピッチ詳細図 S=1/1

				ステンレスプレート		SUS304				8.0	
項番				名称		材質		個数		kg/個	
記事											

記号	内容	日付	編集	担当	製図	照査	承認	1 5	名称	DKC U字溝用ステンレスグレーチング	
					上野	本木	伊藤			ノーマルタイプ 適用荷重：歩道用	
				平成 年 月 日				尺度	図番	FBU22-1524 (メインバーピッチ22mm)	
親番				第一機材株式会社				三角法		S-E3-08409	
図歴											