

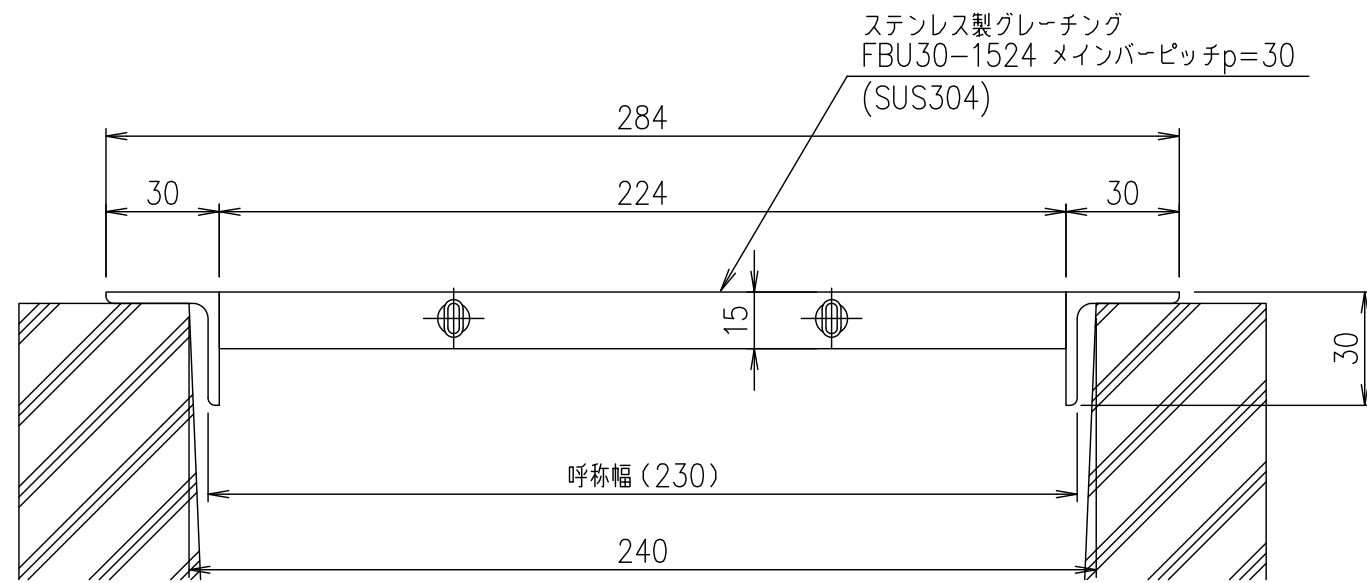
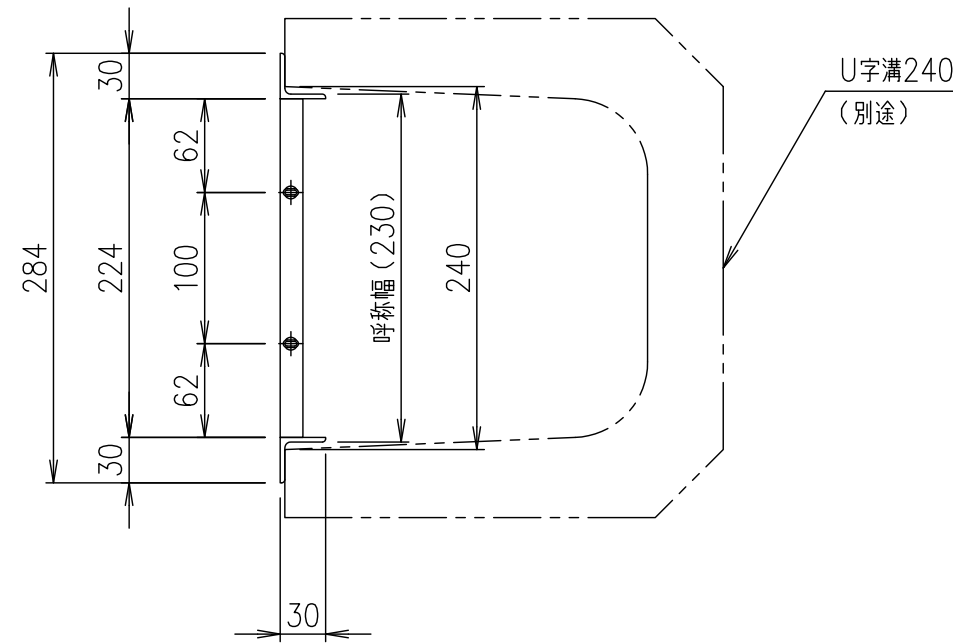


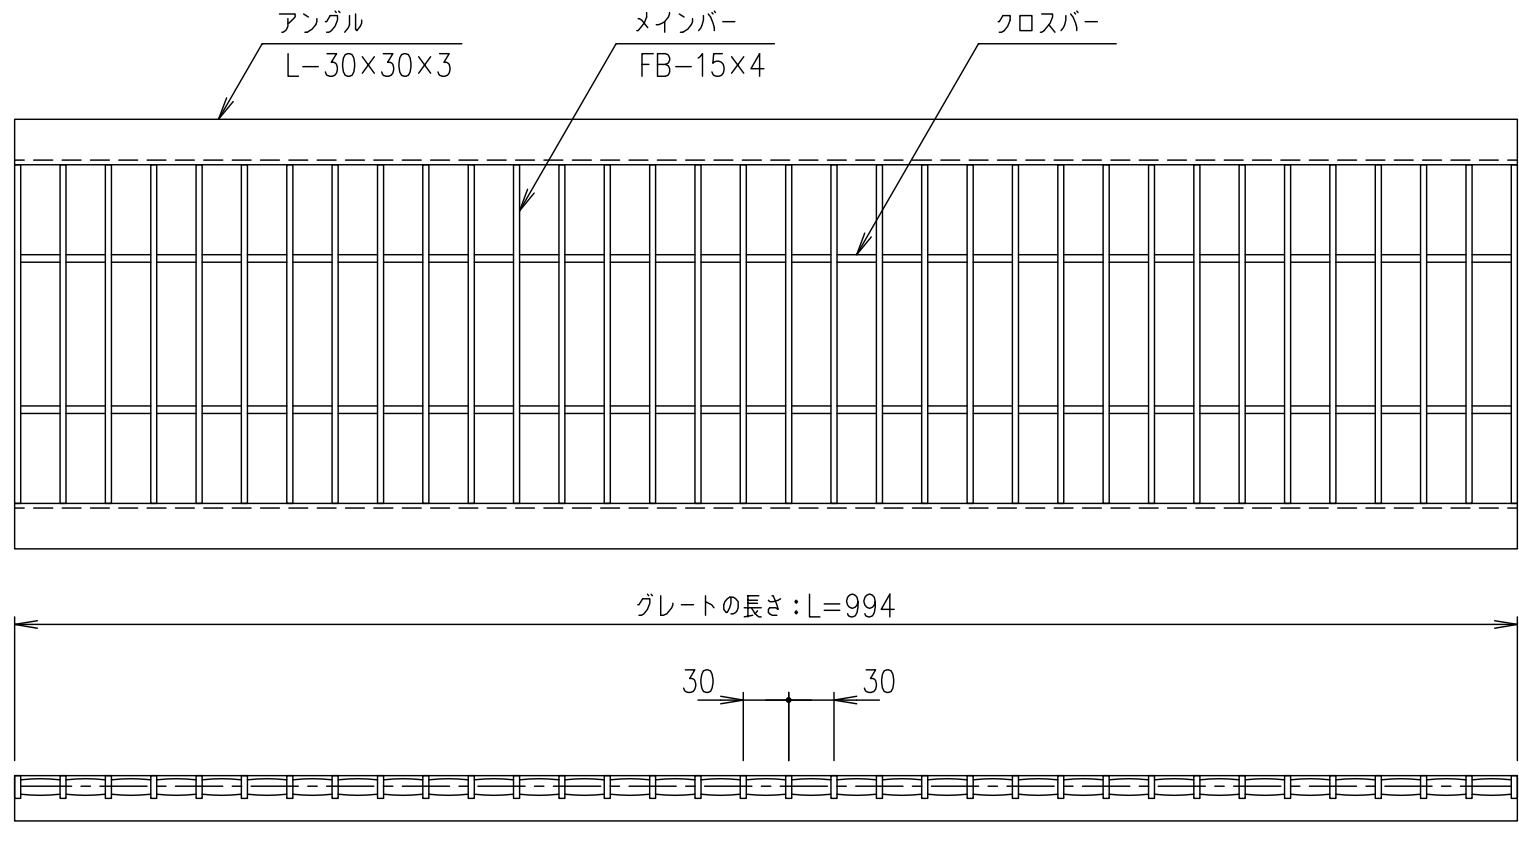

断面詳細図 S=1/2

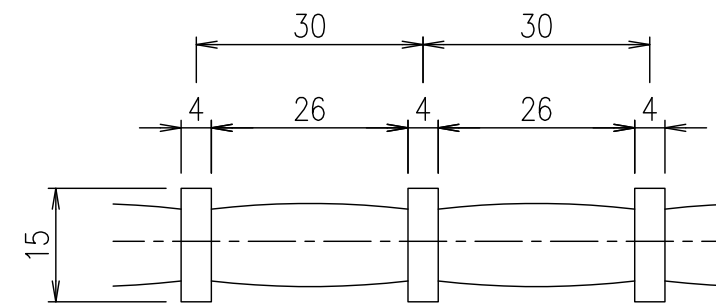

メインバーピッチ詳細図 S=1/1

記号	内容	日付	編集	担当	製図	照査	承認	1/5	名称	DKC U字溝用ステンレスグレーチング
					上野	本木	伊藤	尺度		ノーマルタイプ 適用荷重: 歩道用
										FBU30-1524 (メインバーピッチ30mm)
親番									図番	S-E3-08425
図歴										

項番	名称	材質	個数	kg/個	記事
	ステンレスプレート	SUS304		6.7	

第一機材株式会社	三角法
----------	-----