
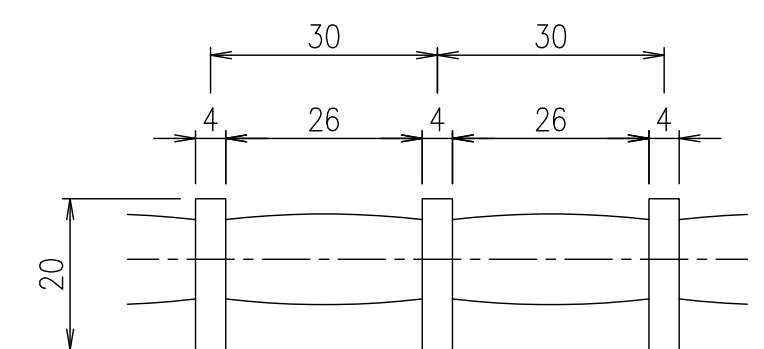
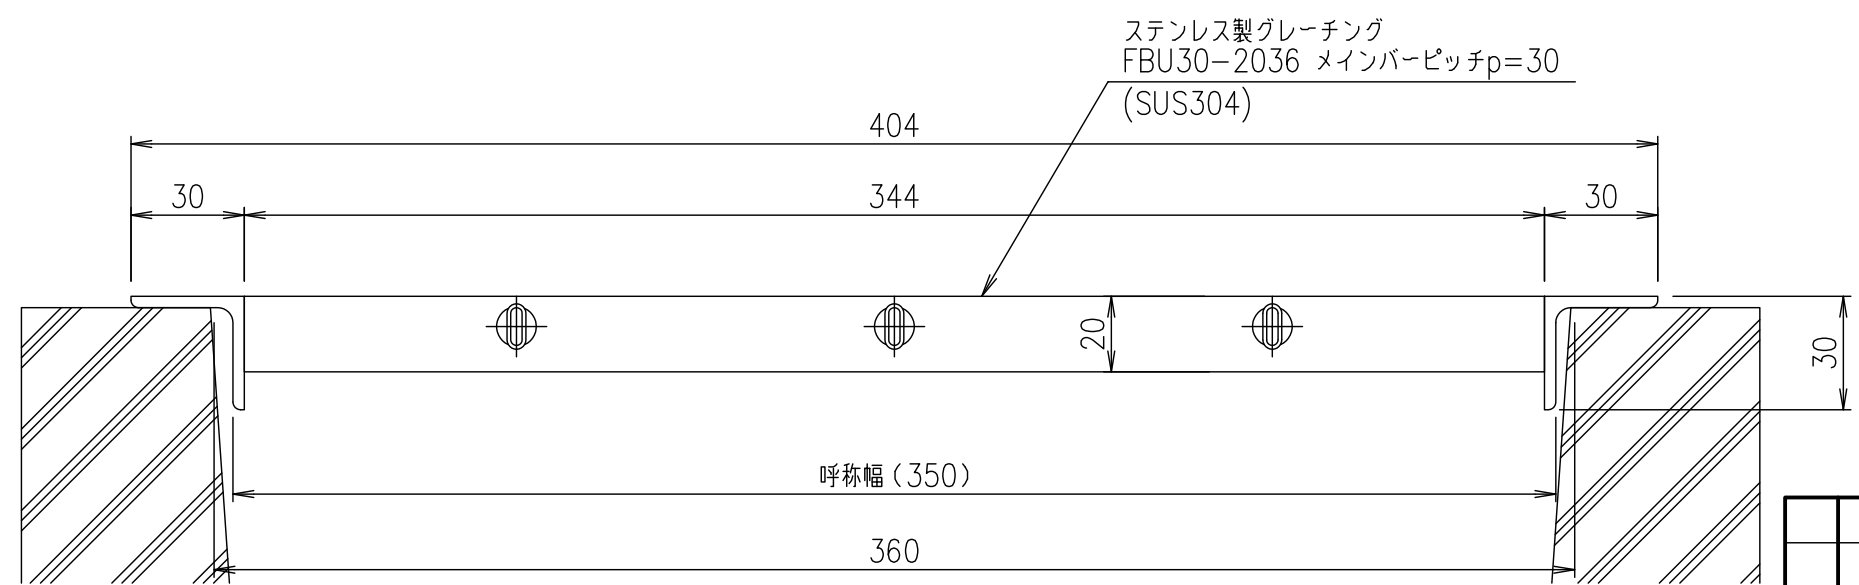
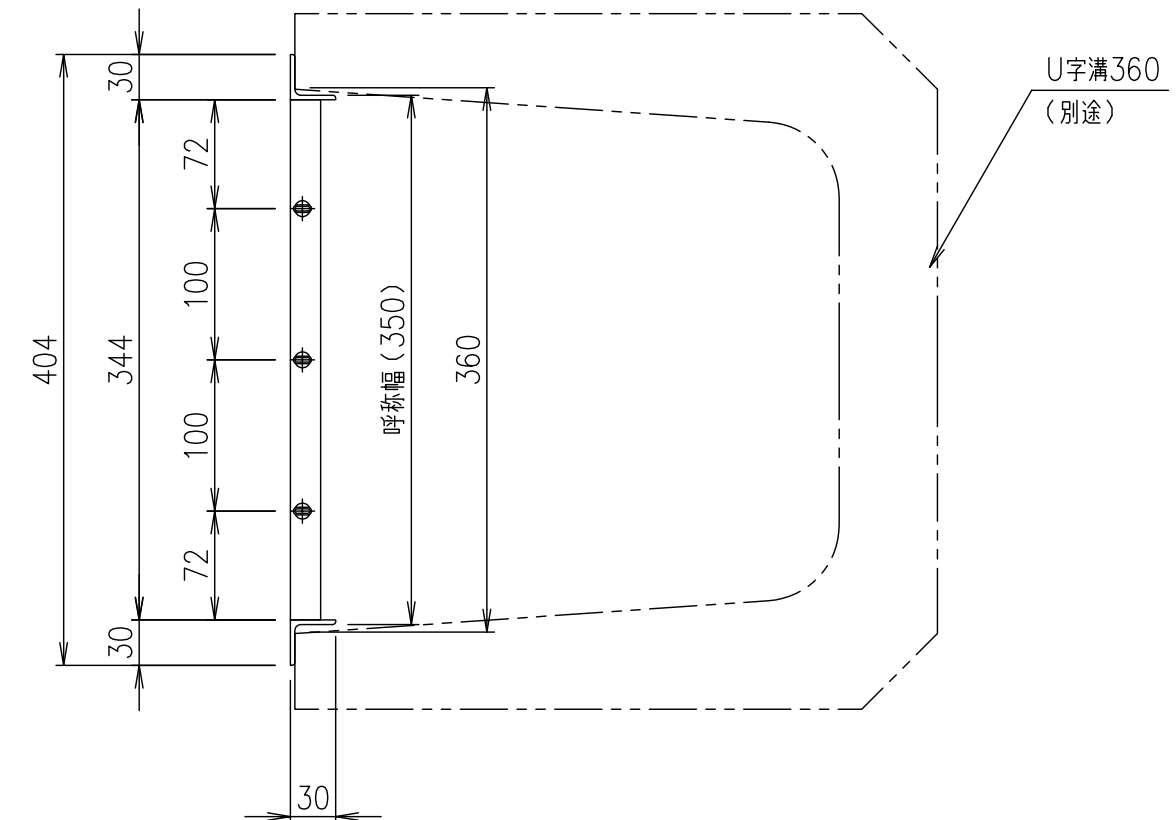


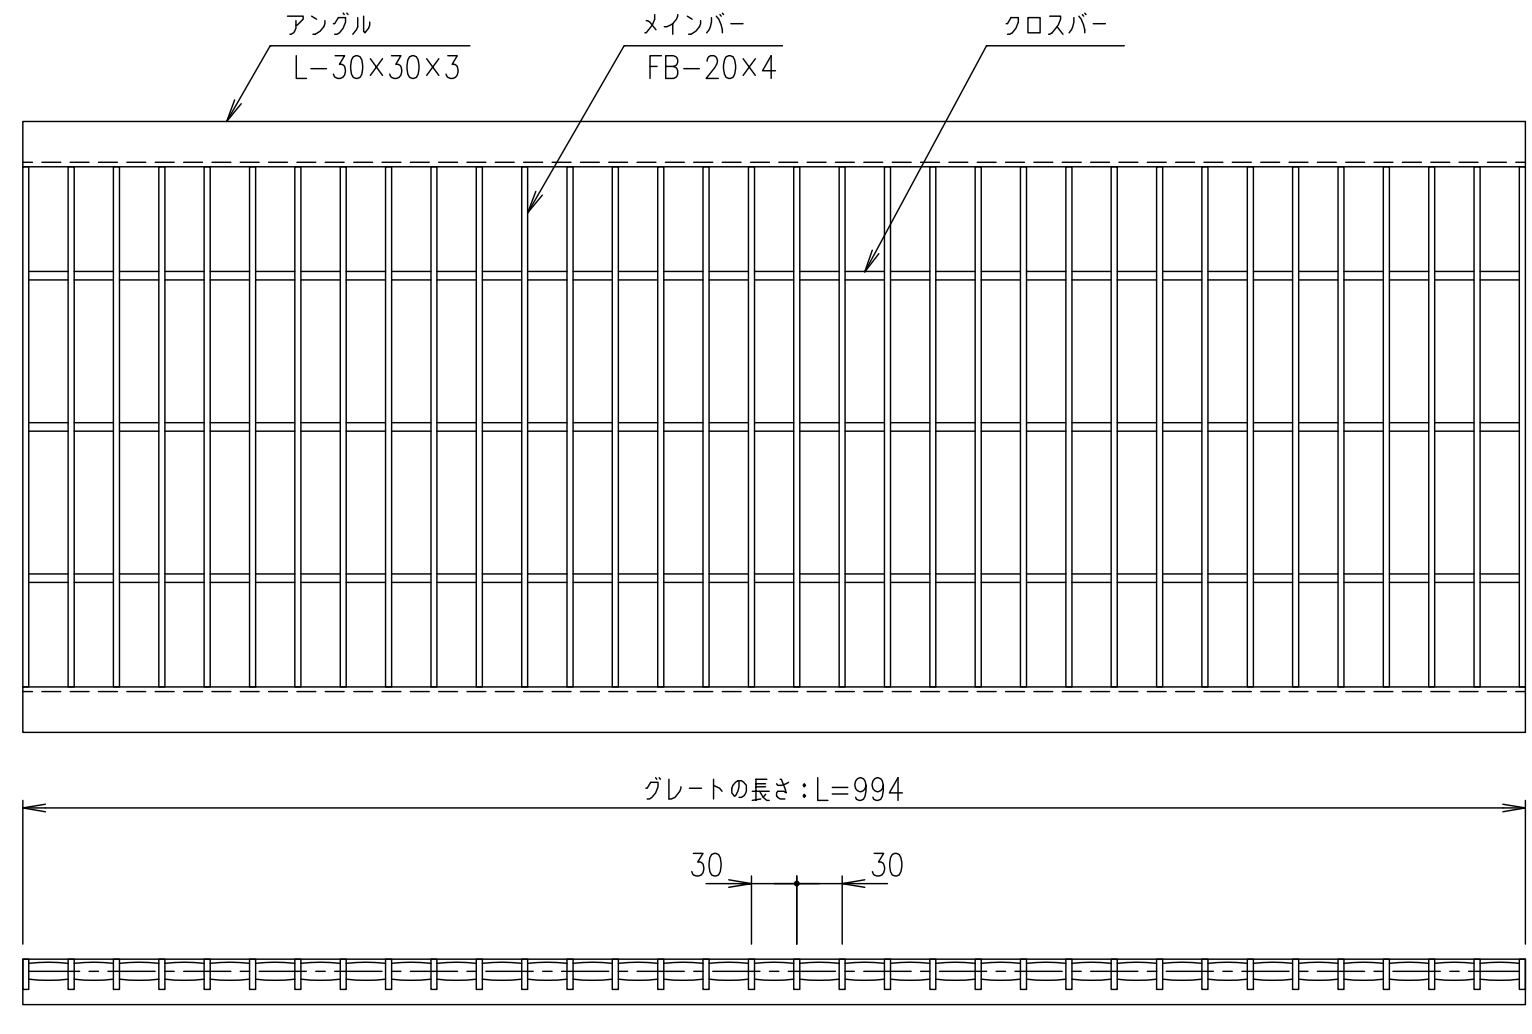

メインバーピッチ詳細図 S=1/1

断面詳細図 S=1/2

記号	内容	日付	編集	担当	製図	照査	承認	1/5	名称	DKC U字溝用ステンレスグレーチング
					上野	本木	伊藤	尺度		ノーマルタイプ 適用荷重：歩道用
					平成	年	月	日		FBU30-2036 (メインバーピッチ30mm)
親番								三角法	図番	S-E3-08432
図歴										

項番	名称	材質	個数	kg/個	記事
	ステンレスグレート	SUS304		10.8	