

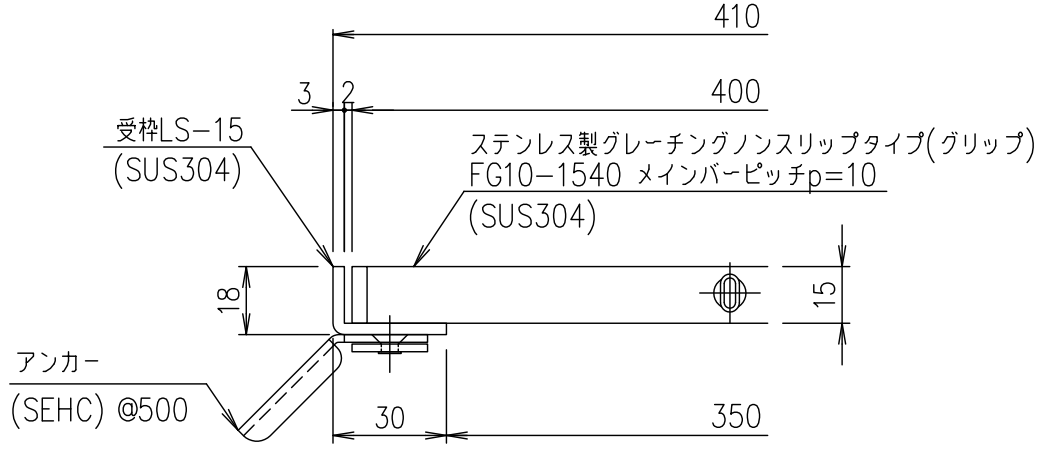
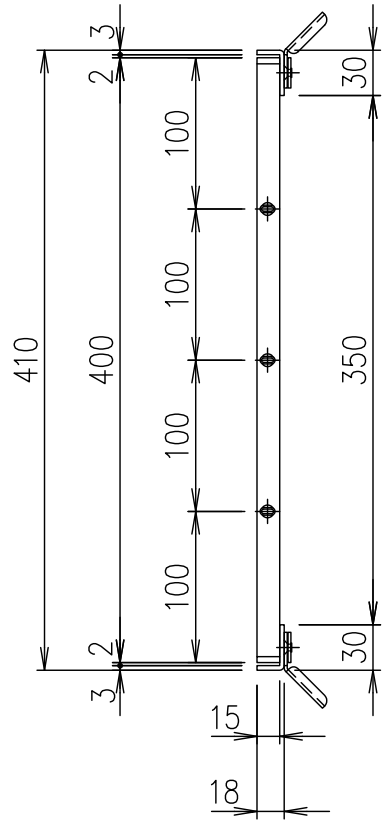
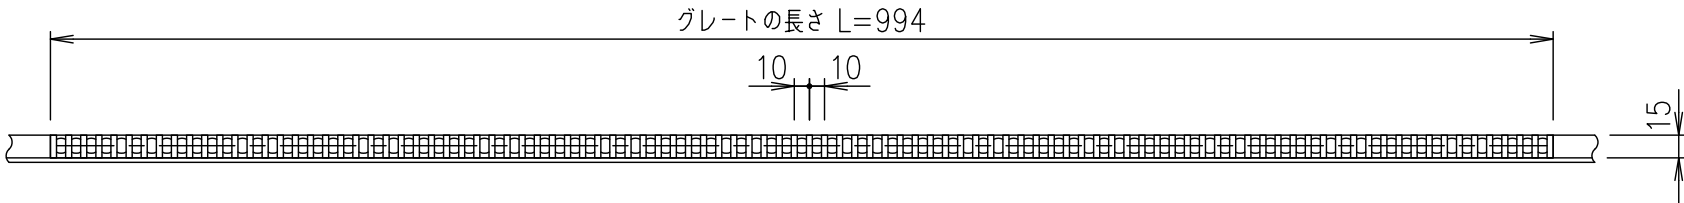


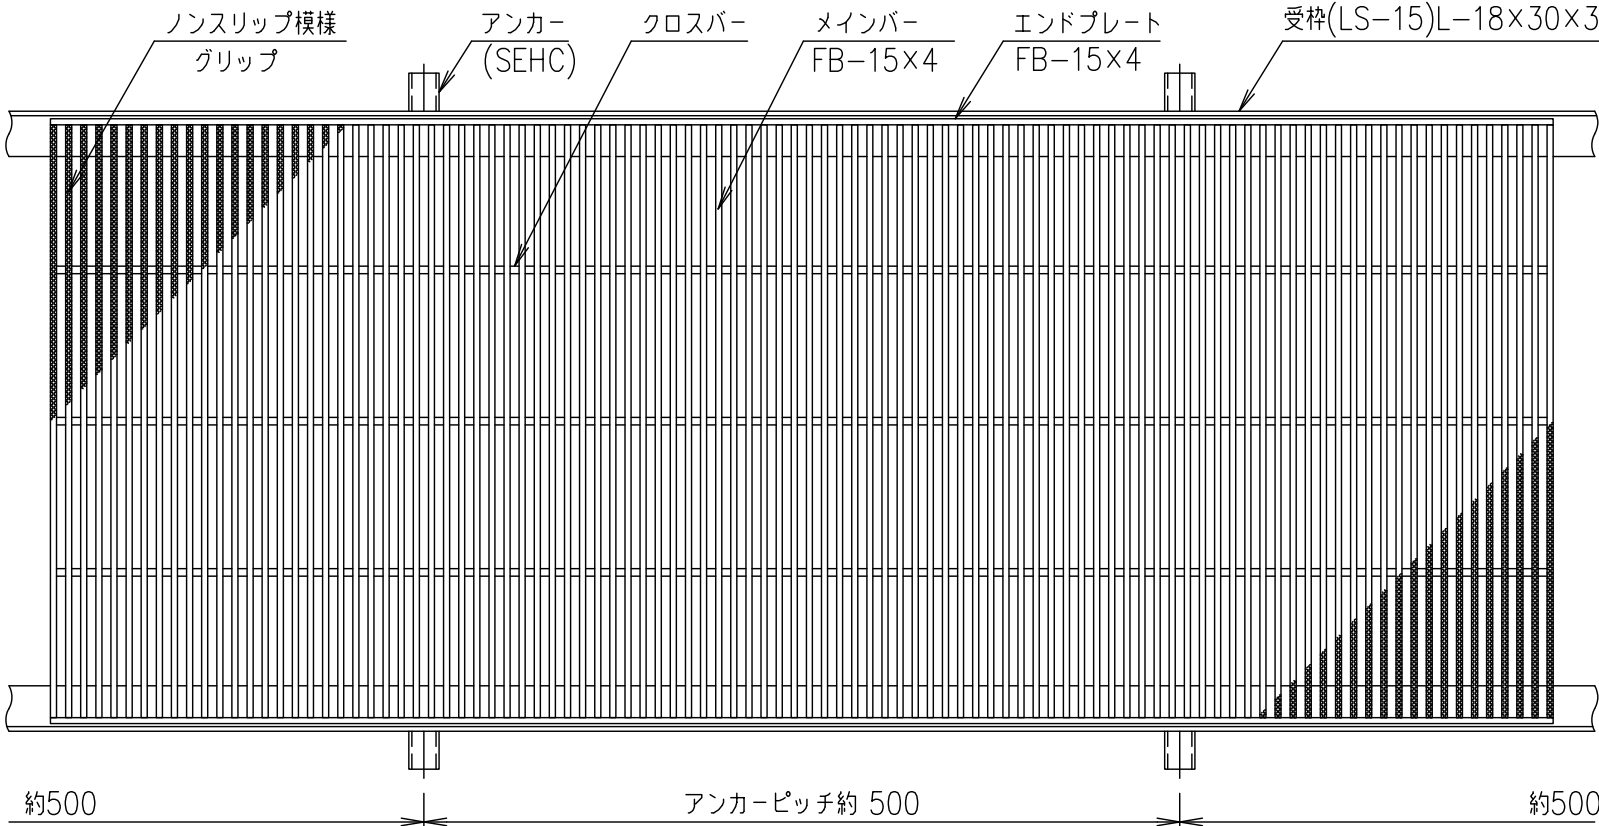

受枠断面詳細図 S=1/2

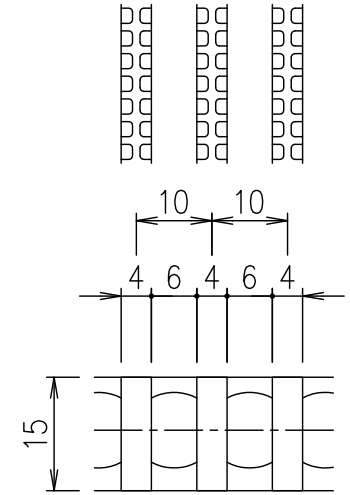

メインバーピッチ詳細図 S=1/1

								受枠		SUS304			2.3								
								ステンレスグレート				SUS304			20.1						
				項番		名称						材質		個数		kg/個		記事			
記号	内容			日付		編集		担当	製図	照査	承認	1 5	名称	DKC ステンレス製グレーチング							
									山本	本木	伊藤			グリップタイプ							
								平成 年 月 日				尺度		図番	適用荷重：横断溝歩道用・側溝T-2 FG10-1540（メインバーピッチ10mm）						
親番								第一機材株式会社							三角法		S-E3-07069				
図歴																					