

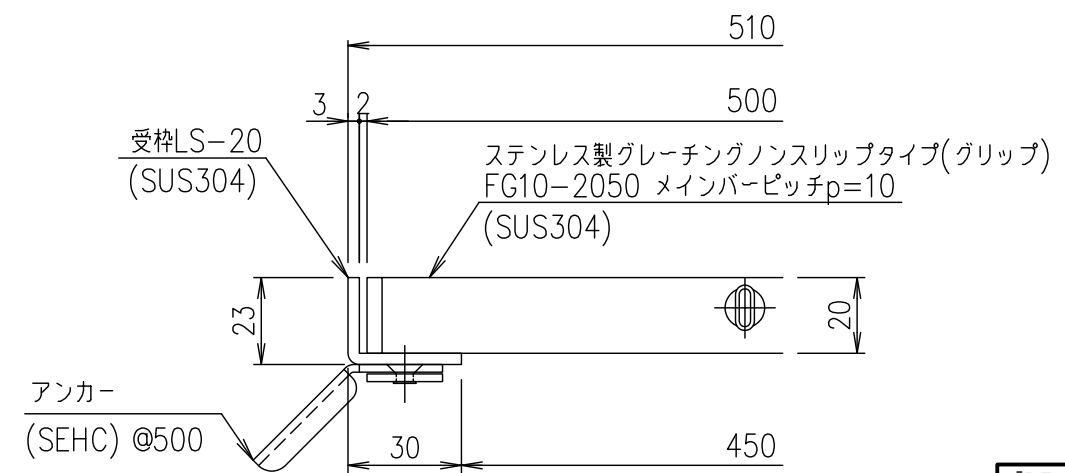
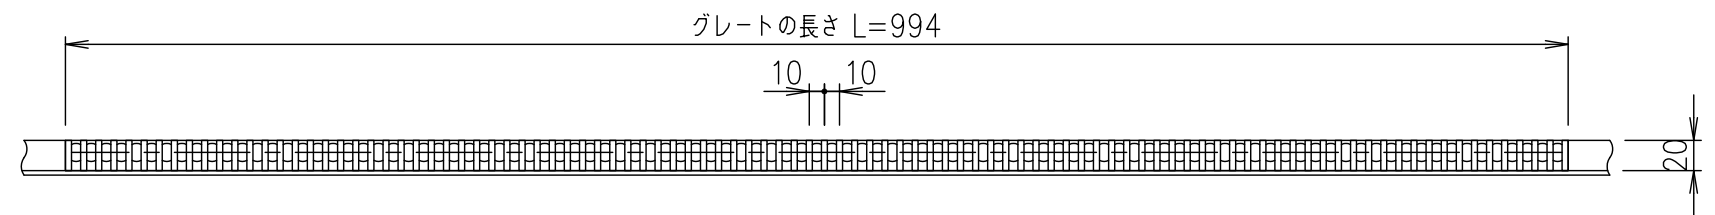
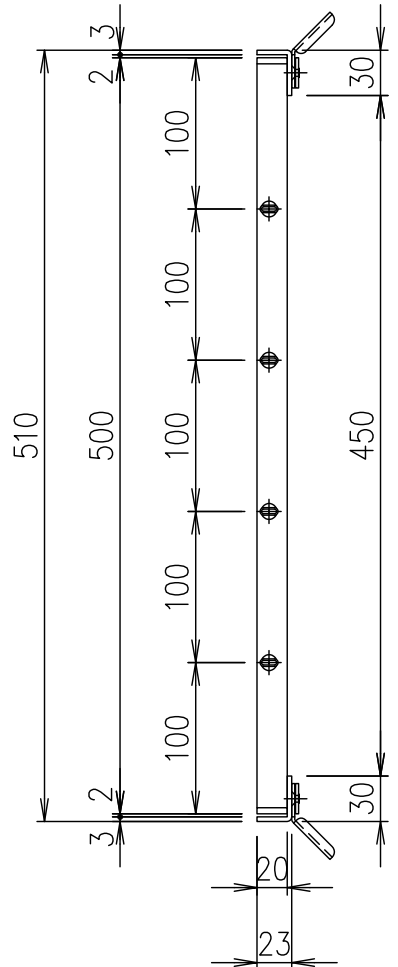


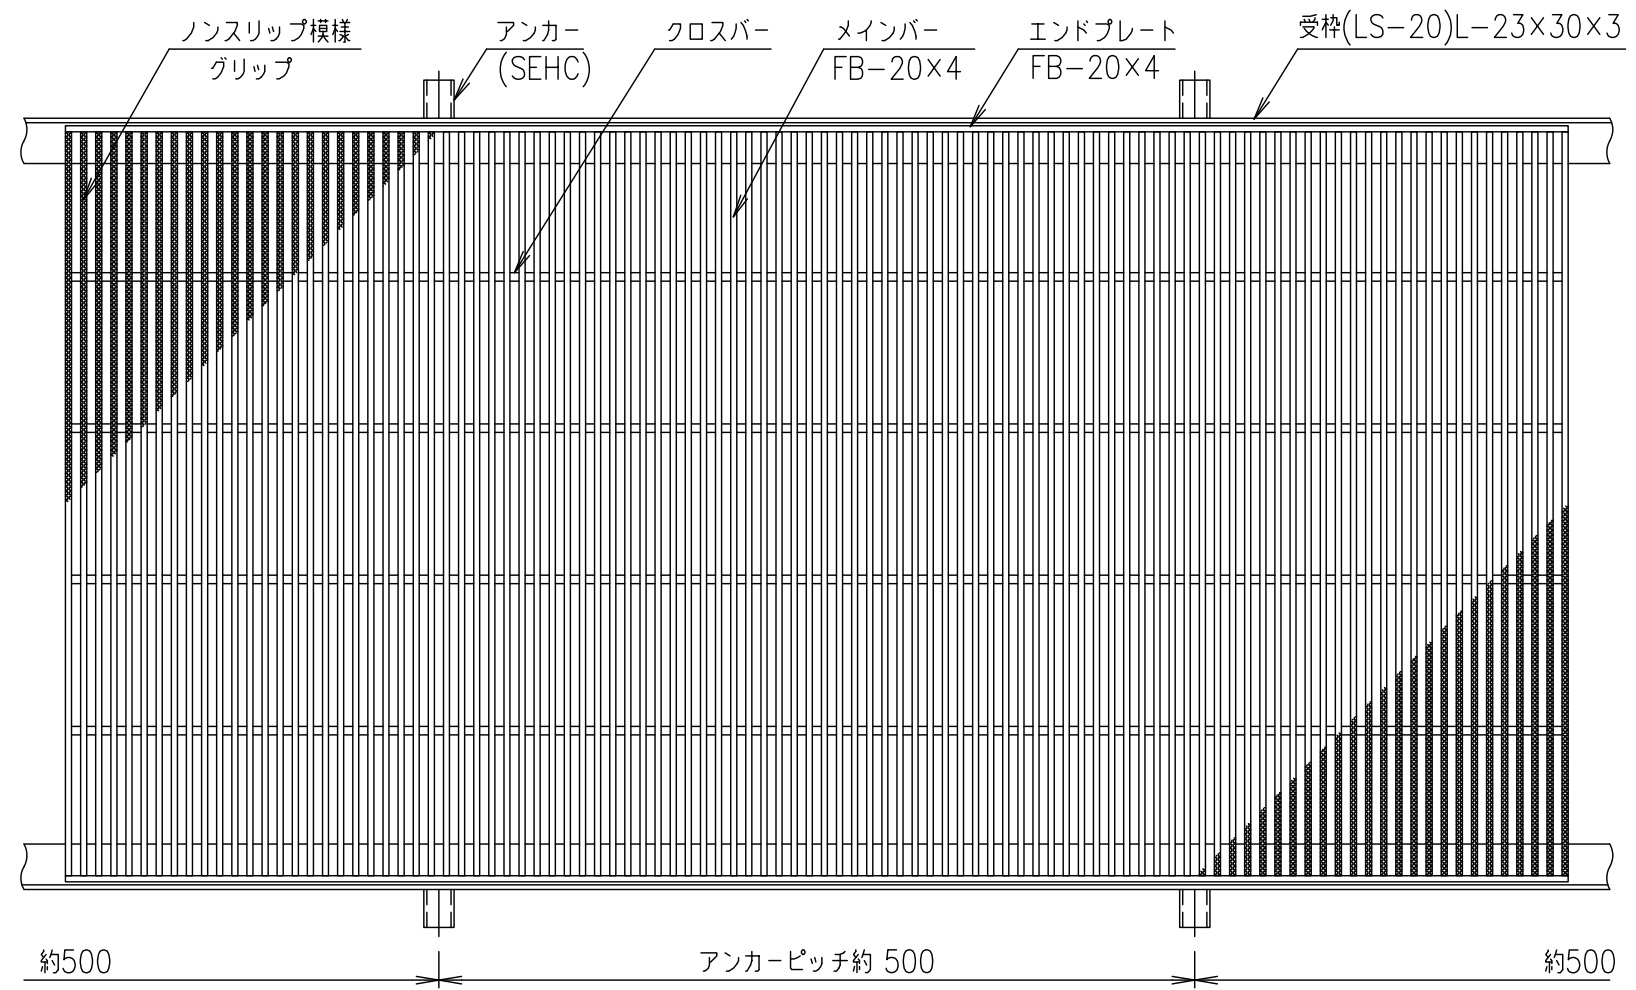

受枠断面詳細図 S=1/2

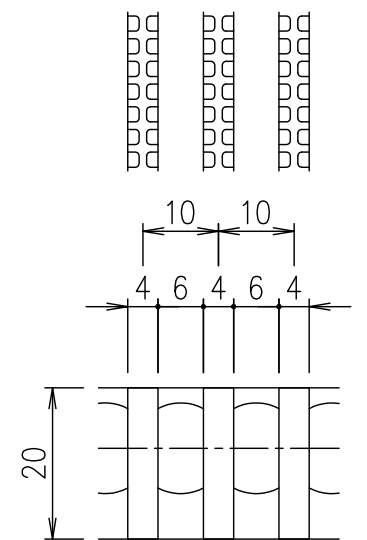

メインバーピッチ詳細図 S=1/1

								受枠		SUS304			2.5	
								ステンレスグレーチング		SUS304			33.4	
				項番	名称			材質		個数	kg/個	記事		
記号	内容			日付	編集	担当	製図	照査	承認	1 5	名称	DKC ステンレス製グレーチング		
							山本	本木	伊藤			グリッパタイプ		
						平成 年 月 日				尺度	図番	適用荷重：横断溝歩道用・側溝T-2 FG10-2050（メインバーピッチ10mm）		
親番						第一機材株式会社				三角法		S-E3-07079		
図歴														