

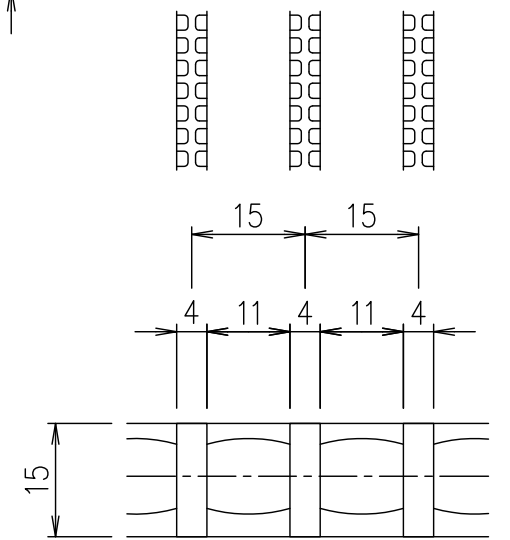
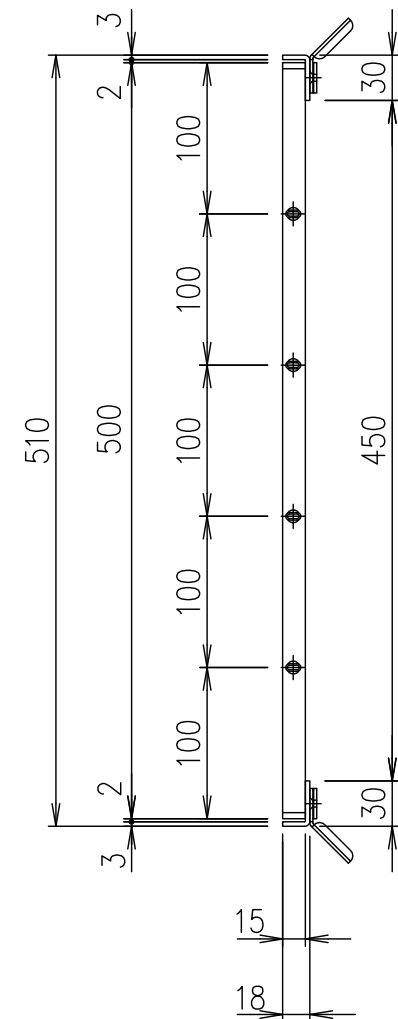


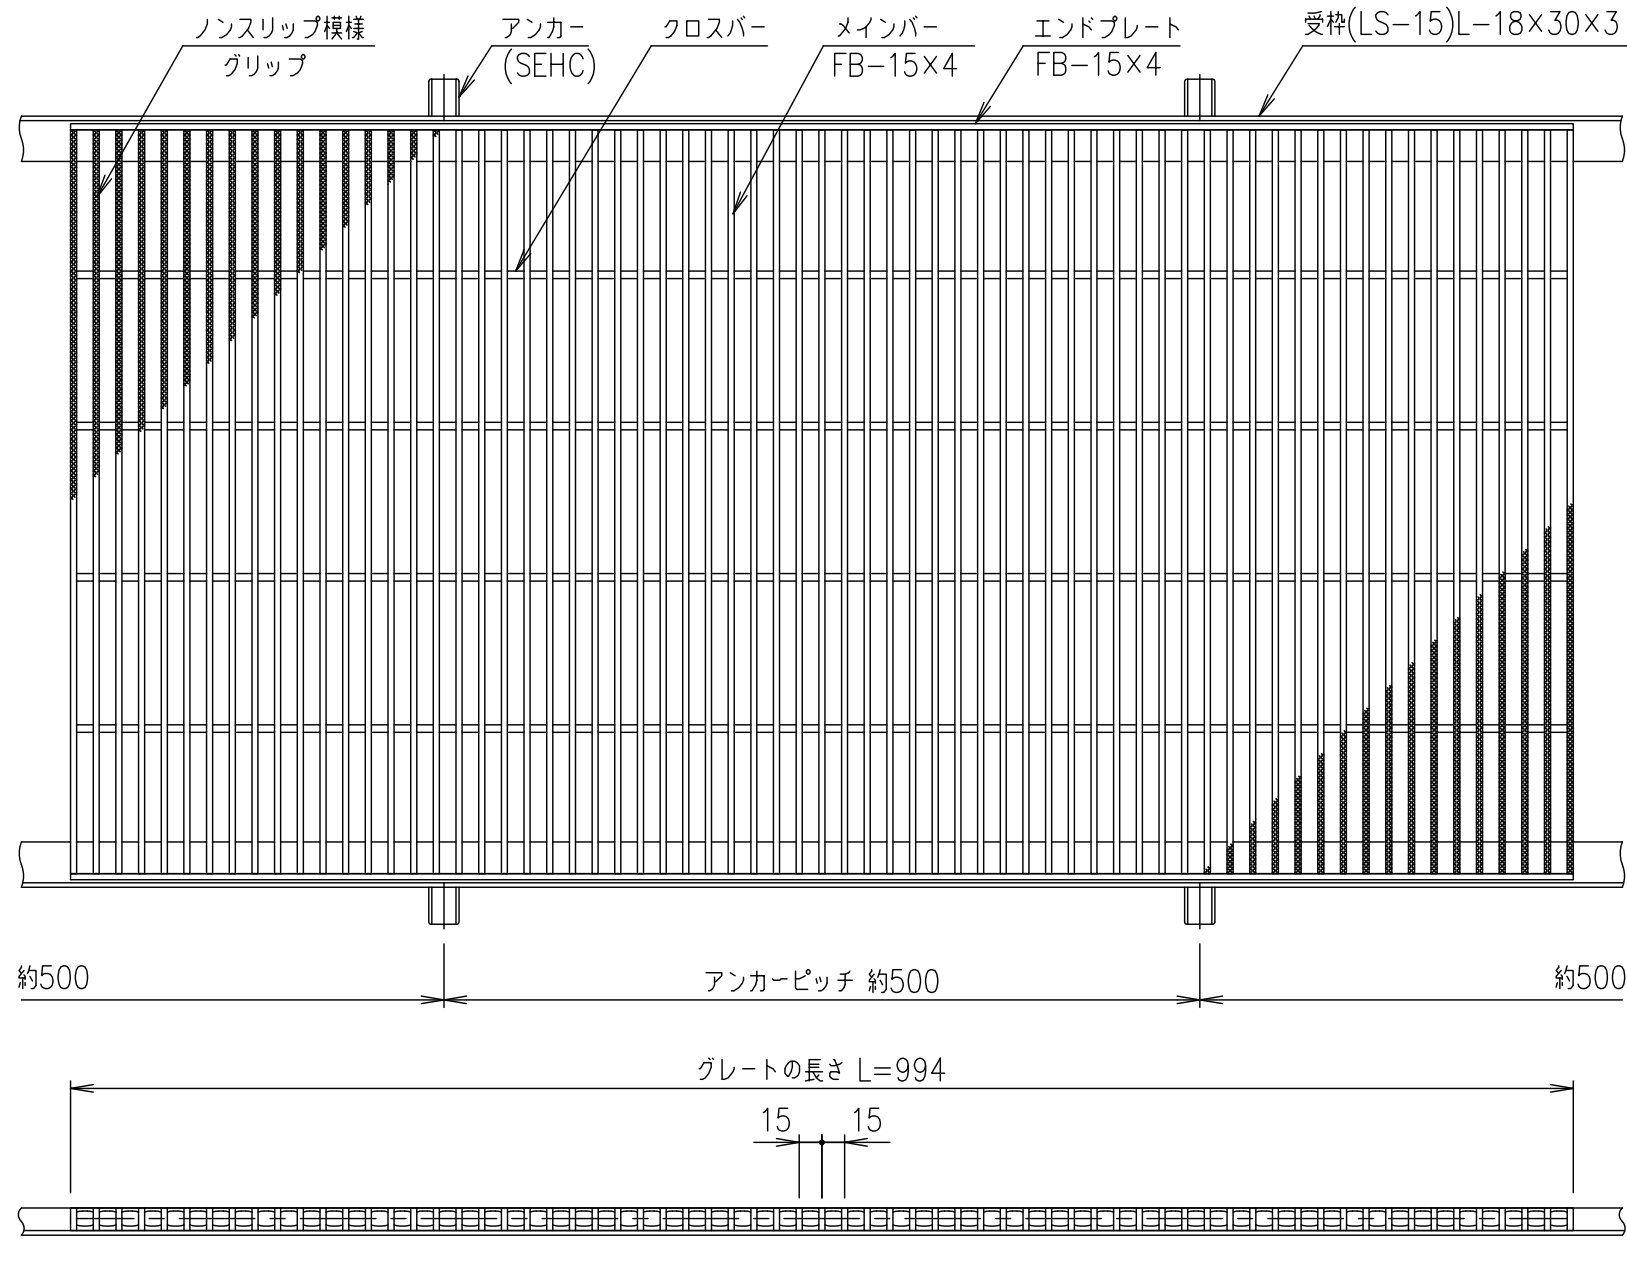

メインバーピッチ詳細図 S=1/1

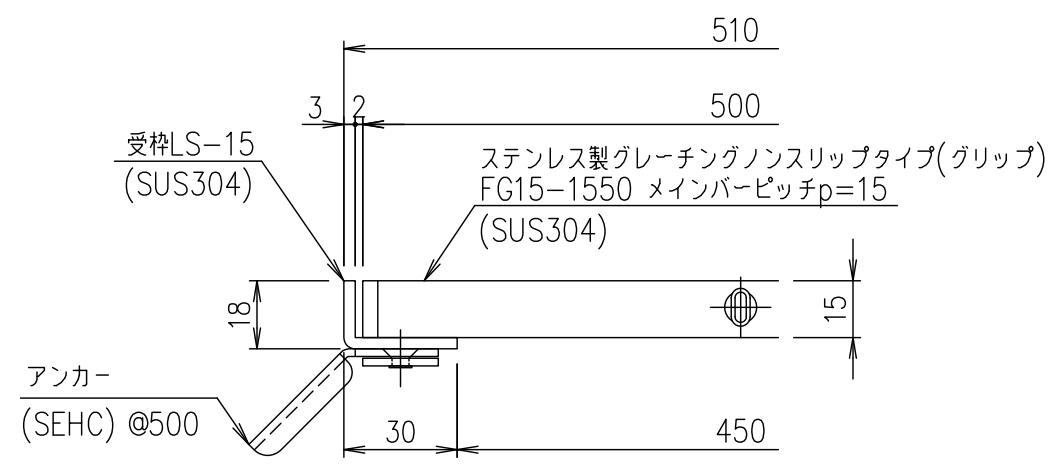

受枠断面詳細図 S=1/2

記号	内容	日付	編集	担当	製図	照査	承認	1/5	名称	DKC ステンレス製グレーチング
					井上	本木	伊藤	1/5	名称	グリッパタイプ 適用荷重：歩道用
					平成	年	月	日	尺度	FG15-1550 (メインバーピッチ15mm)
親番									図番	S-E3-07135
図歴										

項番	名称	材質	個数	kg/個	記事
	受枠	SUS304	2.3		
	ステンレスグレーチング	SUS304	17.3		

第一機材株式会社	三角法
----------	-----