

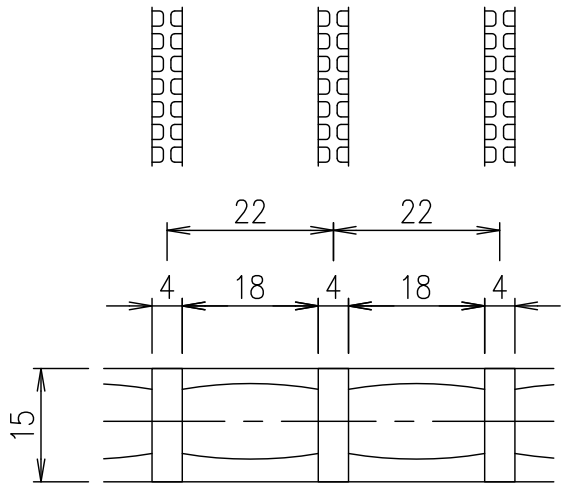
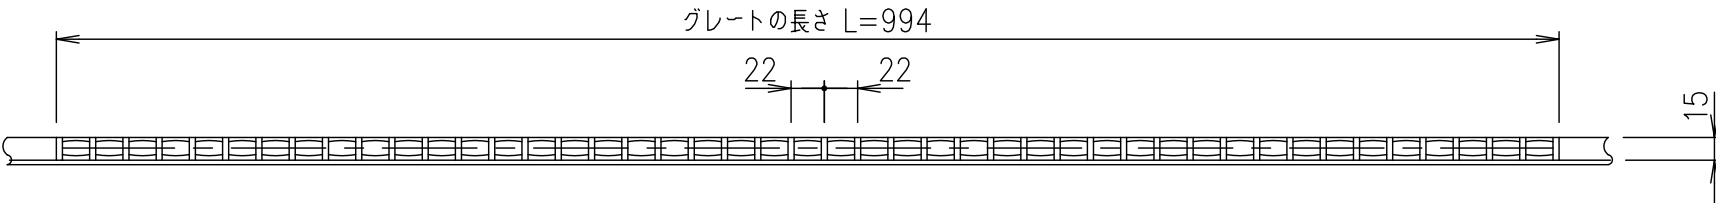
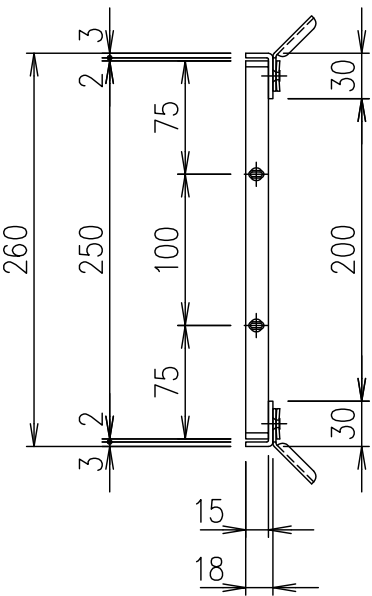


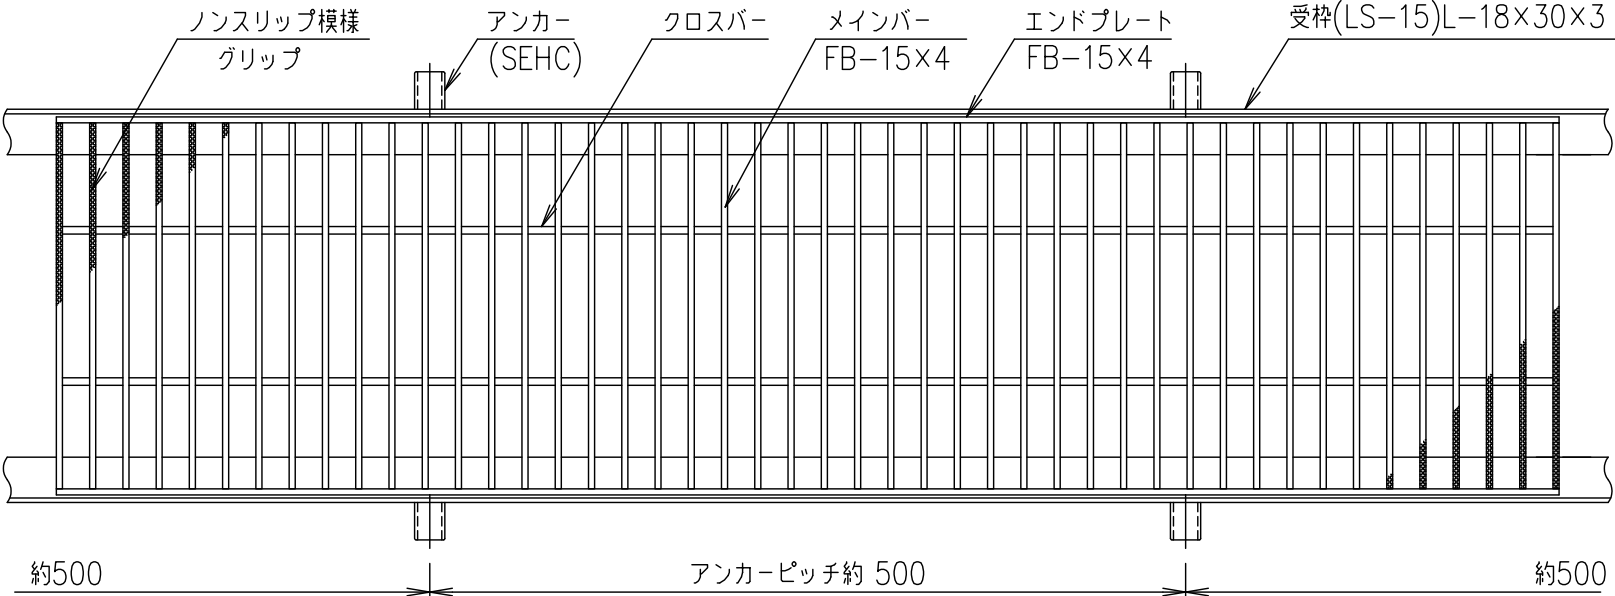

メインバーピッチ詳細図 S=1/1

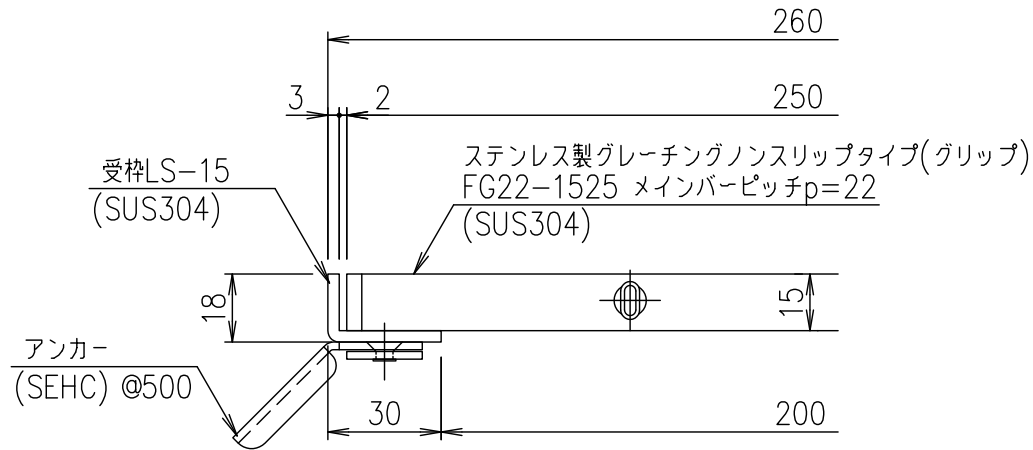

受枠断面詳細図 S=1/2

|    |             |                                                                             |    |      |    |
|----|-------------|-----------------------------------------------------------------------------|----|------|----|
| 項目 | 名称          | 材質                                                                          | 個数 | kg/個 | 記事 |
|    | 受 枠         | SUS304                                                                      | 1  | 2.3  |    |
|    | ステンレスグレーチング | SUS304                                                                      | 1  | 6.6  |    |
| 1  | 名称          | DKC ステンレス製グレーチング<br>グリップタイプ<br>適用荷重：横断溝歩道用・側溝T-2<br>FG22-1525(メインバーピッチ22mm) |    |      |    |
| 5  | 図番          | S-E3-07165                                                                  |    |      |    |

|    |    |    |    |
|----|----|----|----|
| 記号 | 内容 | 日付 | 編集 |
|    |    |    |    |
|    |    |    |    |
|    |    |    |    |
| 親番 |    |    |    |
| 図歴 |    |    |    |

|          |    |    |    |
|----------|----|----|----|
| 担当       | 製図 | 照査 | 承認 |
|          | 山本 | 本木 | 伊藤 |
| 平成 年 月 日 |    |    |    |
| 第一機材株式会社 |    |    |    |

|     |     |
|-----|-----|
| 1/5 | 三角法 |
|-----|-----|