

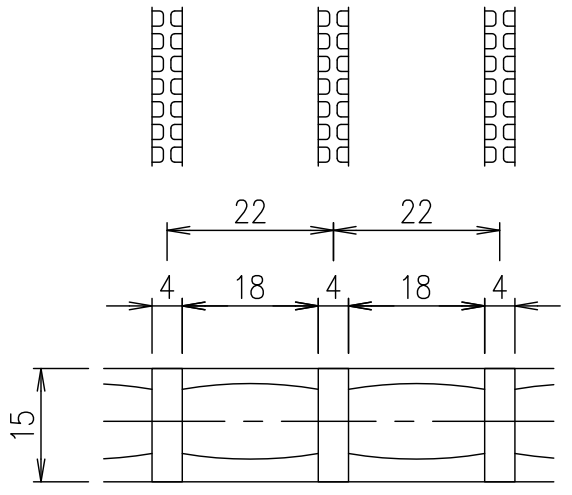
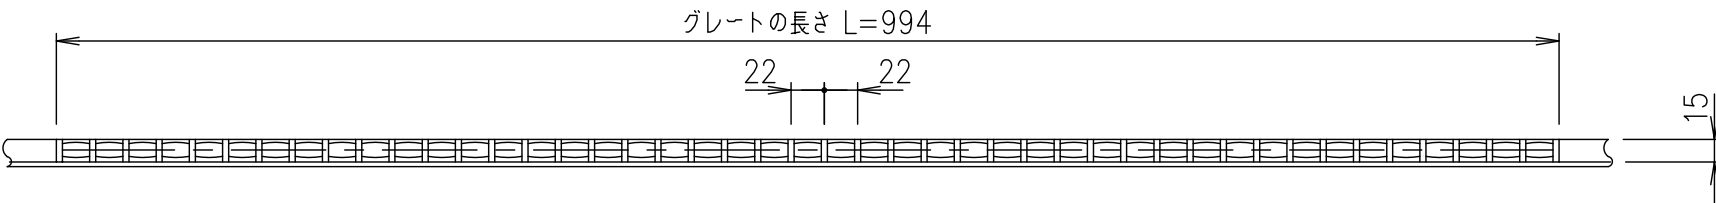
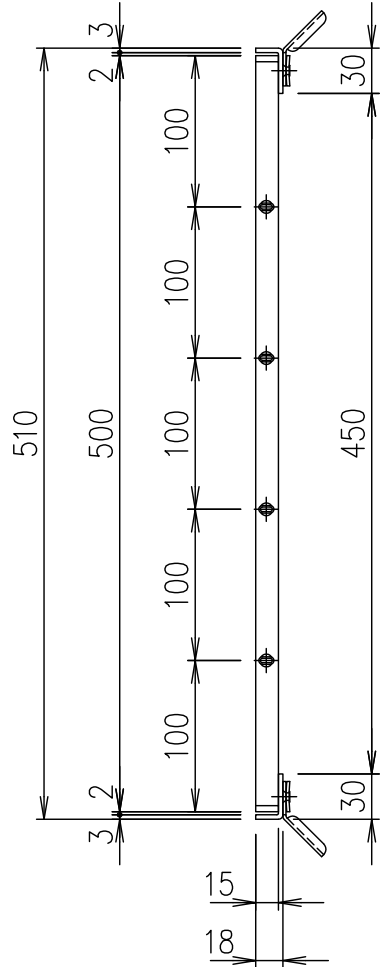


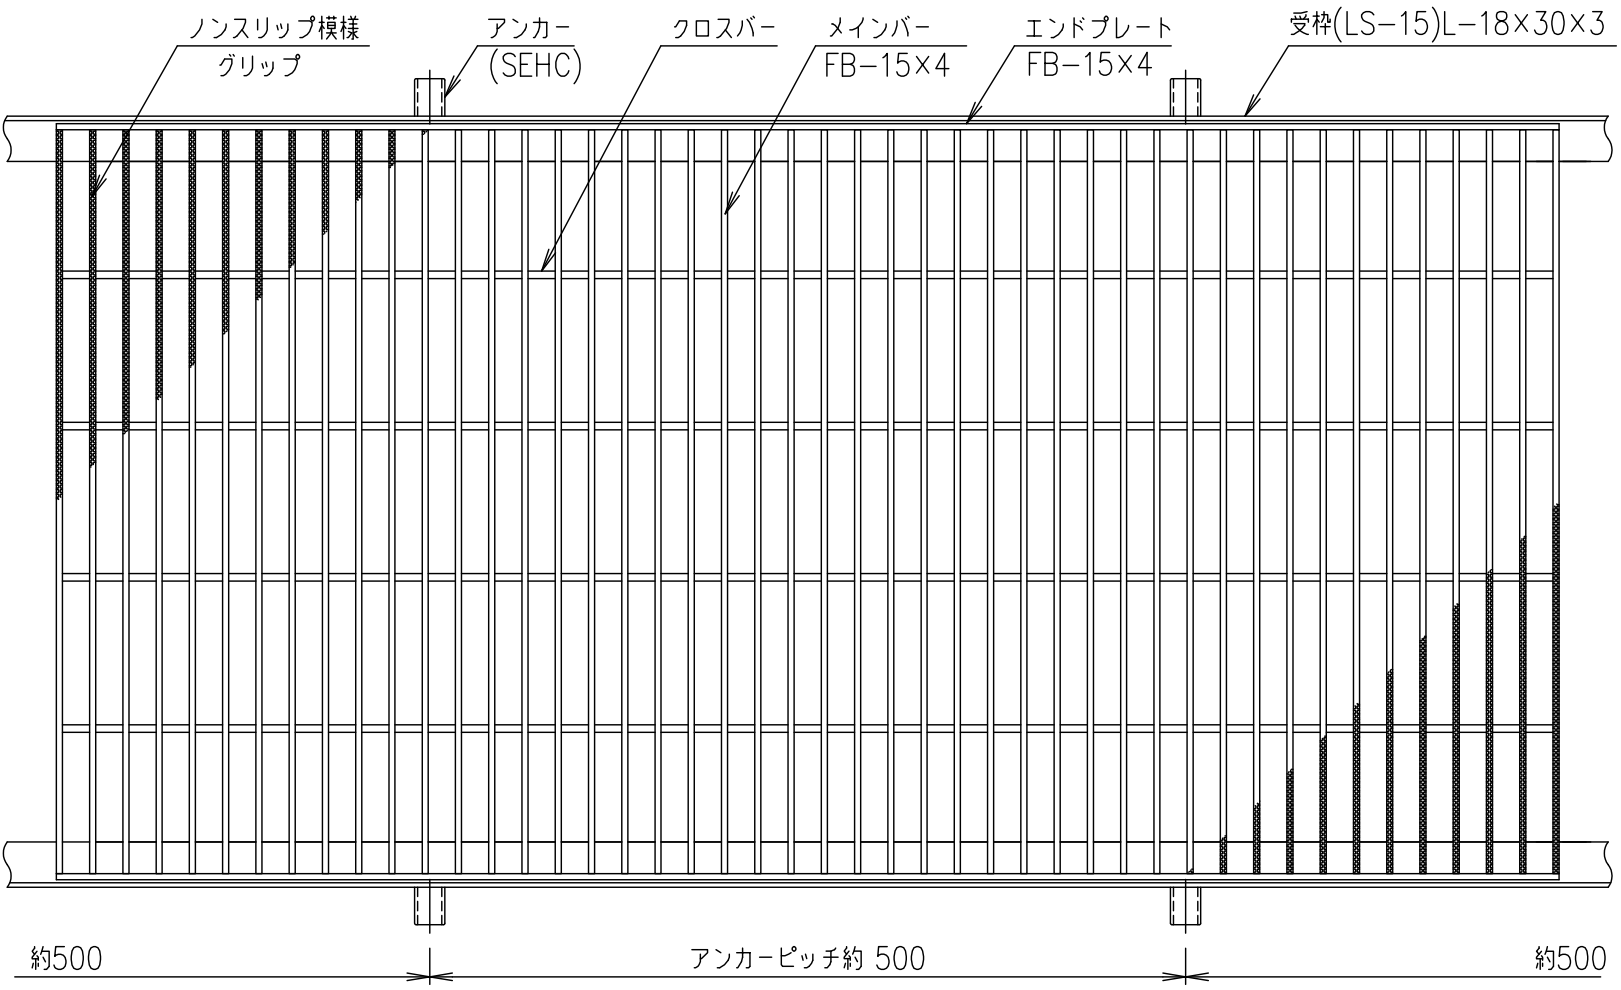

メインバーピッチ詳細図 S=1/1

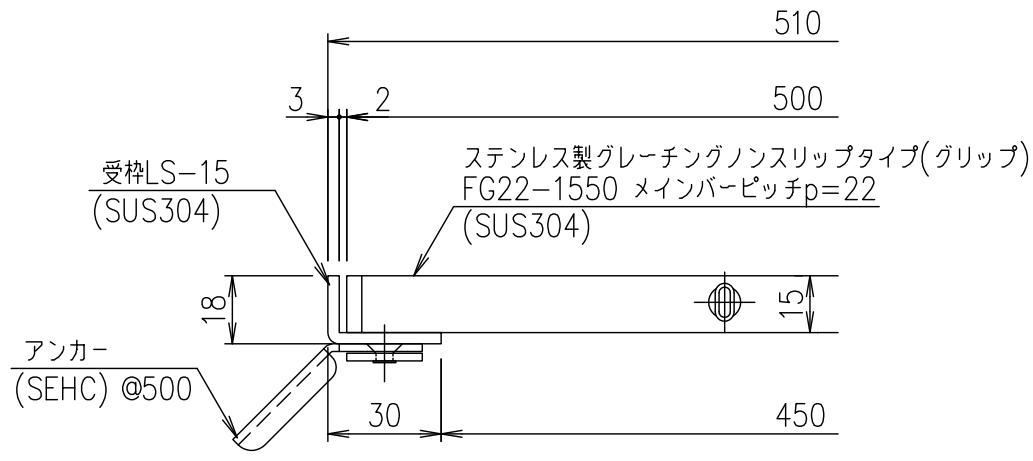

受枠断面詳細図 S=1/2

項番	名称	材質	個数	kg/個	記事
	受 枠	SUS304	1	2.3	
	ステンレスグレーチング	SUS304	1	12.4	

記号	内容	日付	編集	担当	製図	照査	承認	1/5	名称	DKC ステンレス製グレーチング
					山本	本木	伊藤	5	名称	グリッパタイプ 適用荷重: 歩道用 FG22-1550(メインバーピッチ22mm)
					平成	年	月	日	図番	S-E3-07170
親番										
図歴										

第一機材株式会社
