

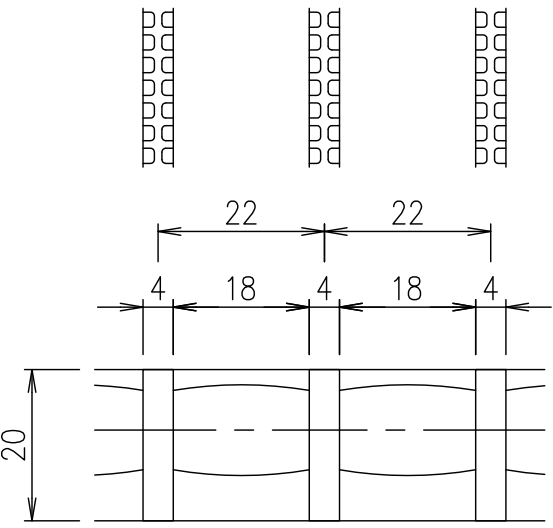
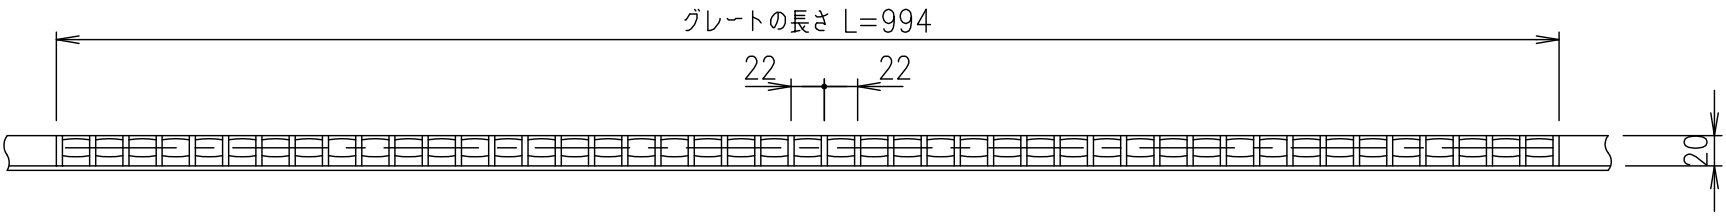
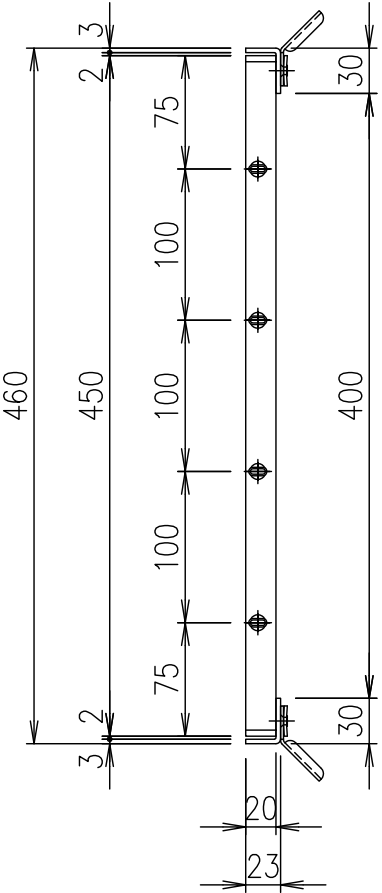


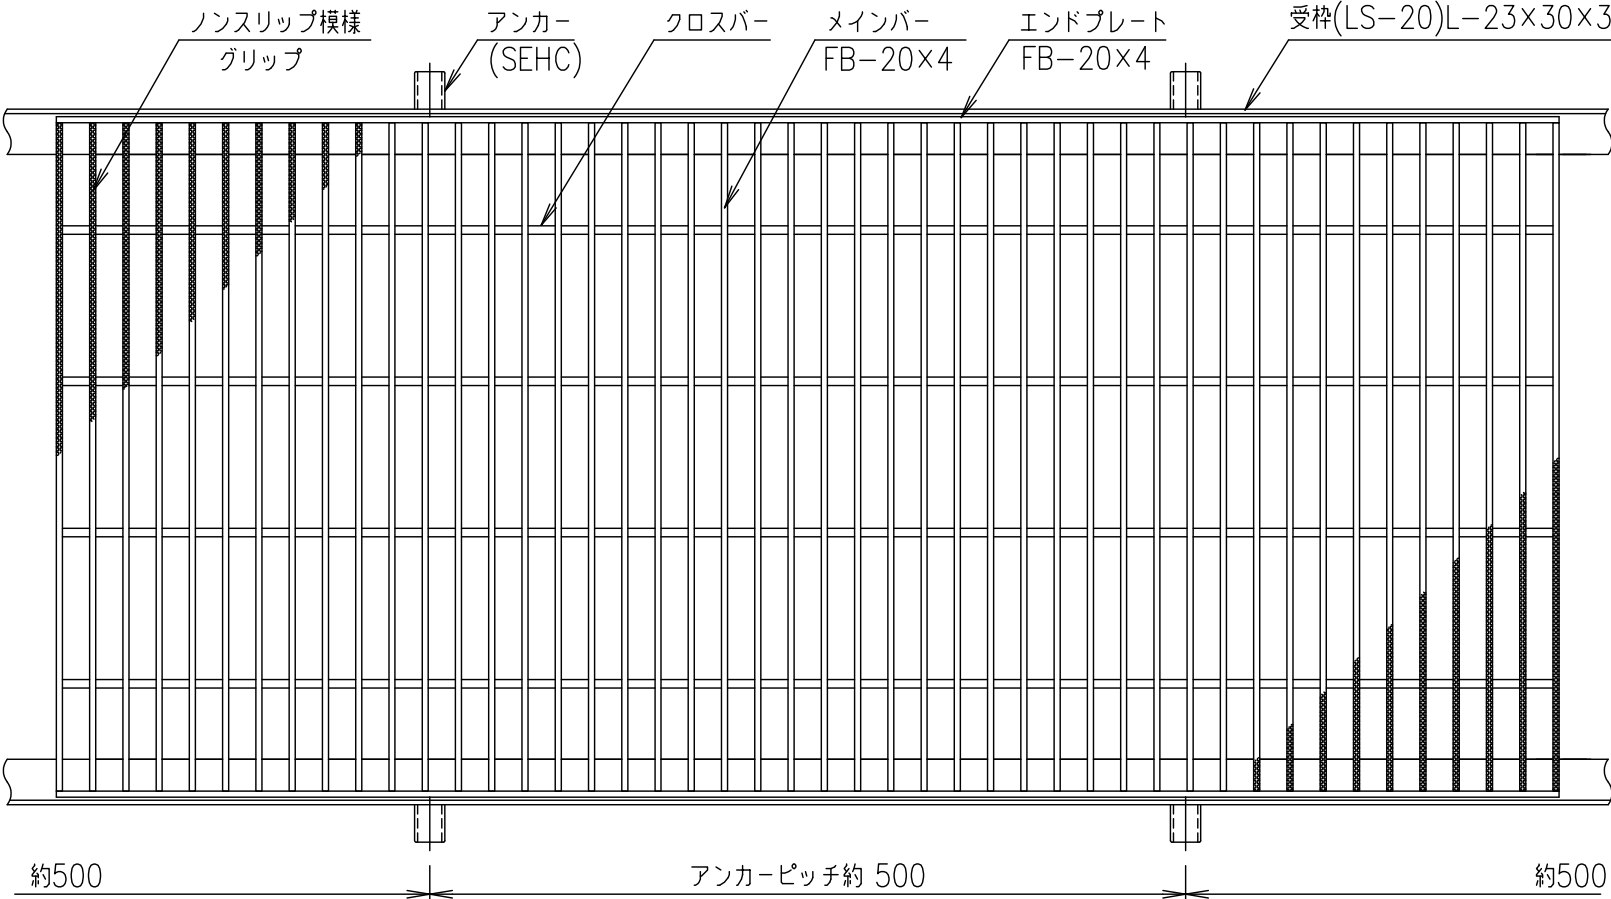

メインバーピッチ詳細図 S=1/1

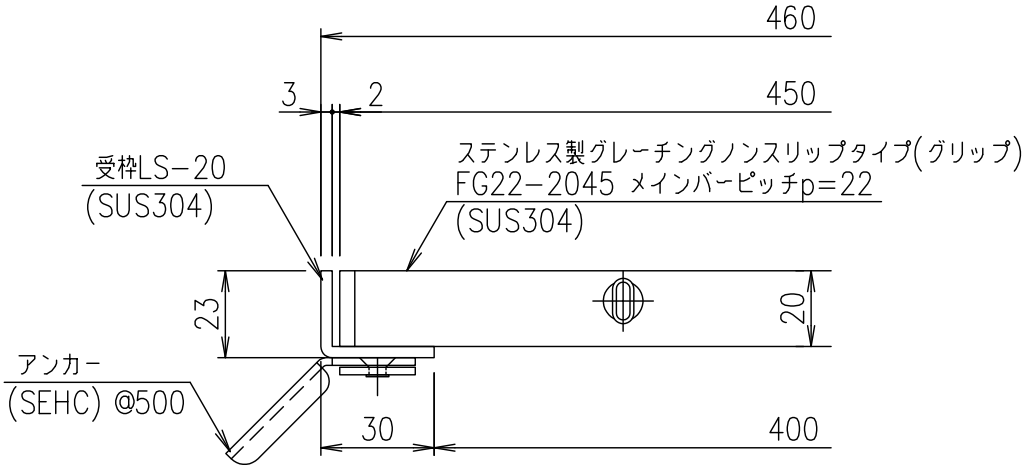

受枠断面詳細図 S=1/2

記号	内容	日付	編集	担当	製図	照査	承認	1/5	名称	DKC ステンレス製グレーチング
					山本	本木	伊藤	尺度		グリッパタイプ 適用荷重：歩道用 FG22-2045(メインバーピッチ22mm)
				平成	年	月	日	三角法	図番	S-E3-07177
親番				第一機材株式会社						
図歴										

項番	名称	材質	個数	kg/個	記事
	受 枠	SUS304	1	2.5	
	ステンレスグレーチング	SUS304	1	15.0	