

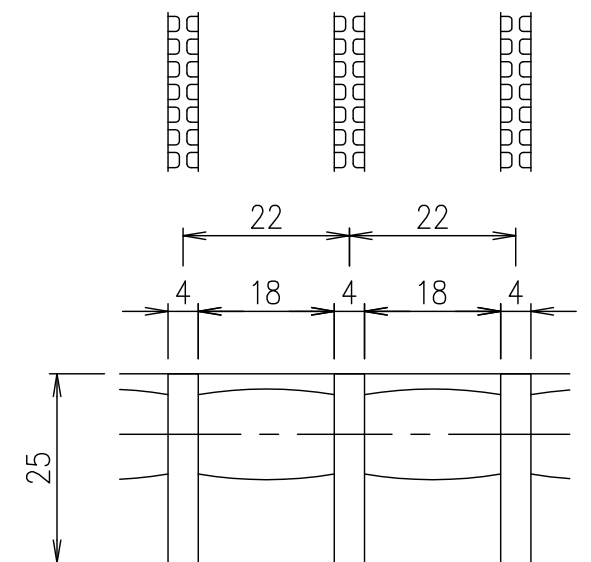


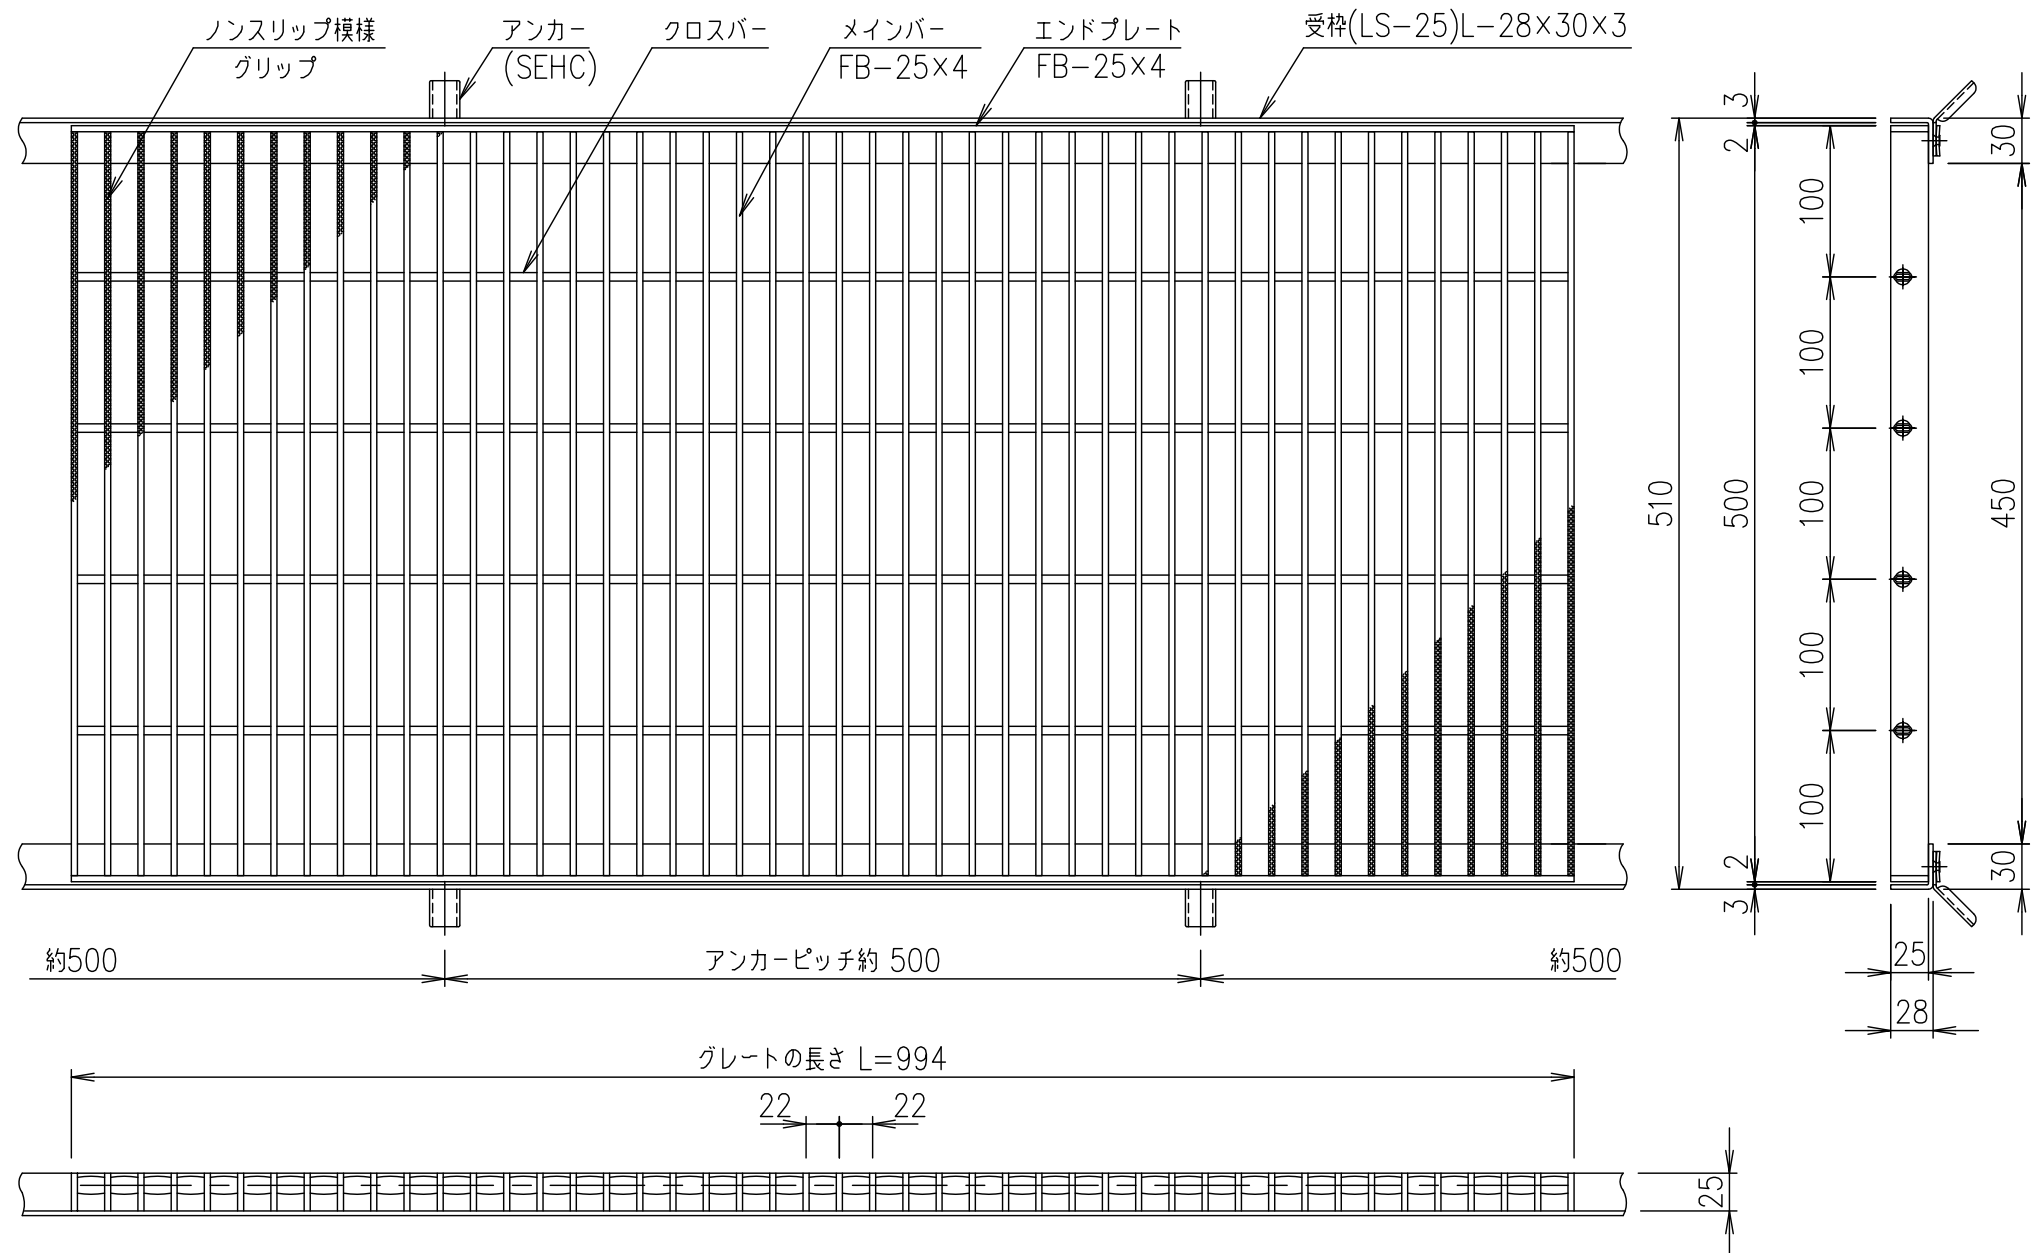

メンバーピッチ詳細図 S=1/1

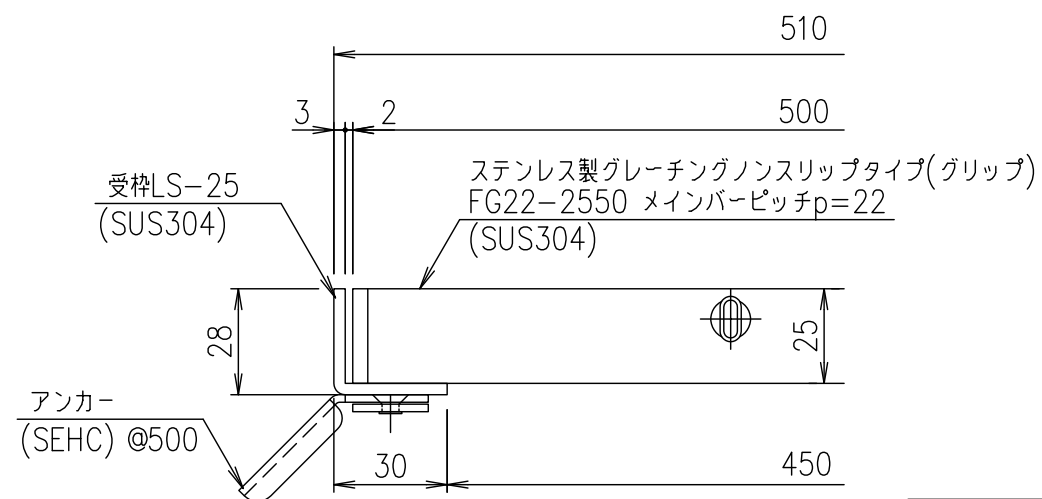

受枠断面詳細図 S=1/2

	受 枠			SUS304	1	2.7	
	ステンレスグレート			SUS304	1	20.4	
項番	名称			材質	個数	kg/個	記事
担当	製図	照査	承認	名 称 尺 度 図 番	DKC ステンレス製グレーチング		
	山本	本木	伊藤		グリップタイプ		
平成 年 月 日					適用荷重：横断溝歩道・側溝T-2		
第一機材株式会社					FG22-2550(メインバーピッチ22mm)		
					S-E3-07185		