

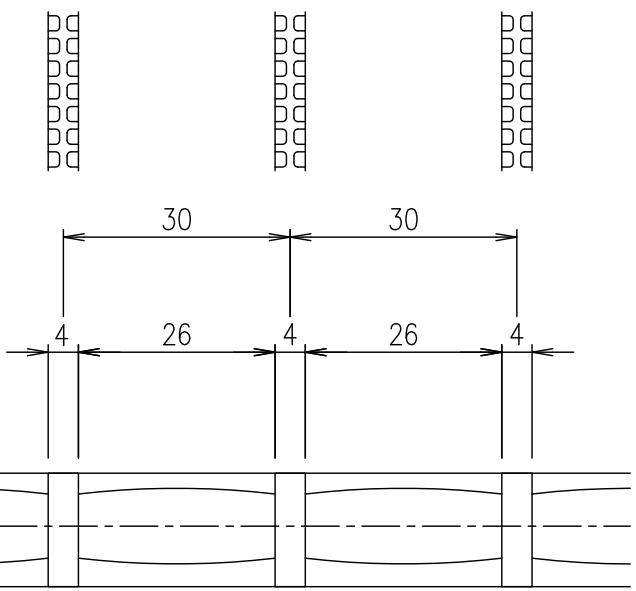
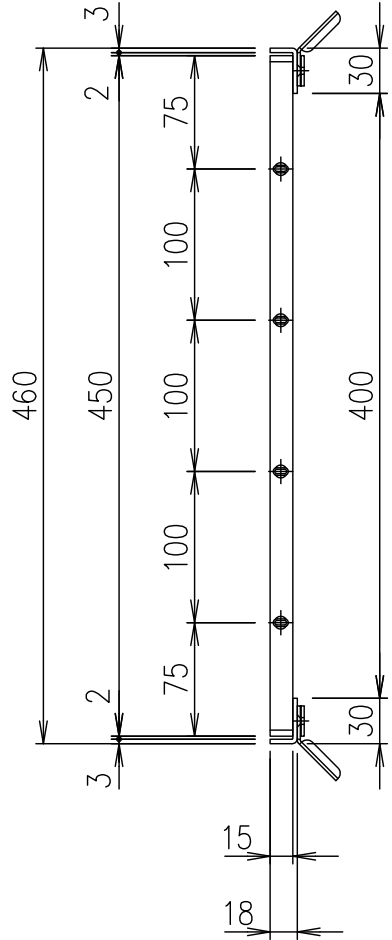
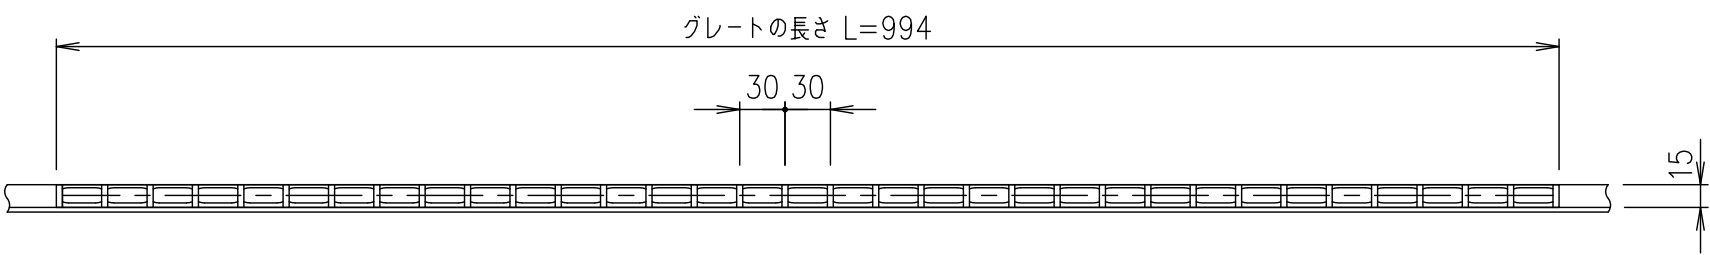


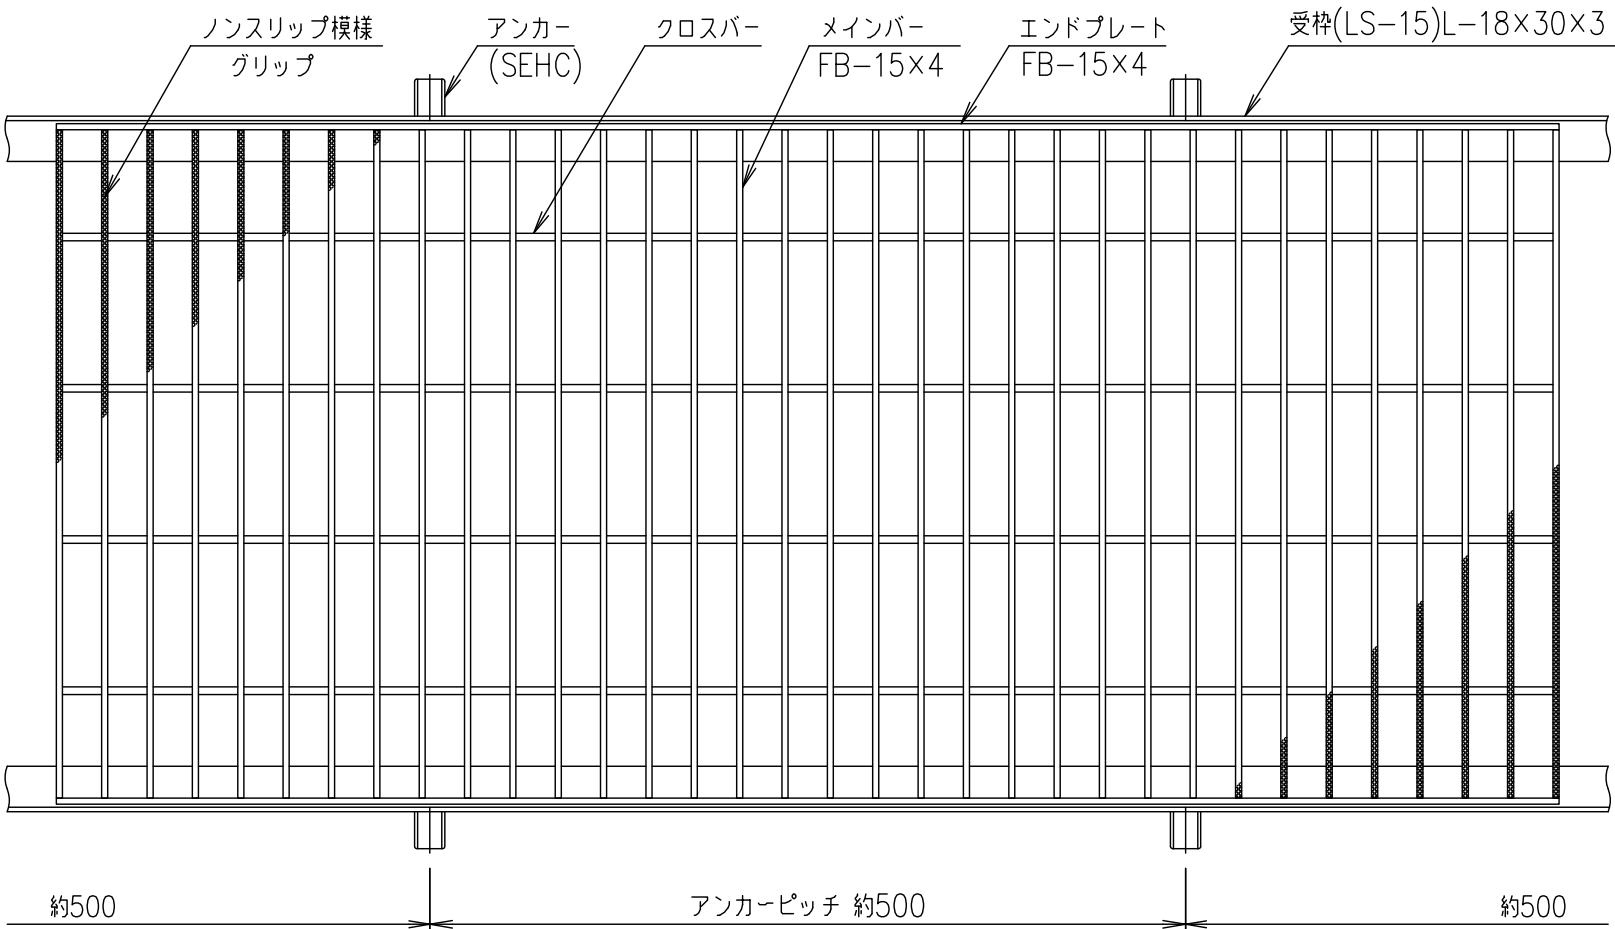

メインバーピッチ詳細図 S=1/1

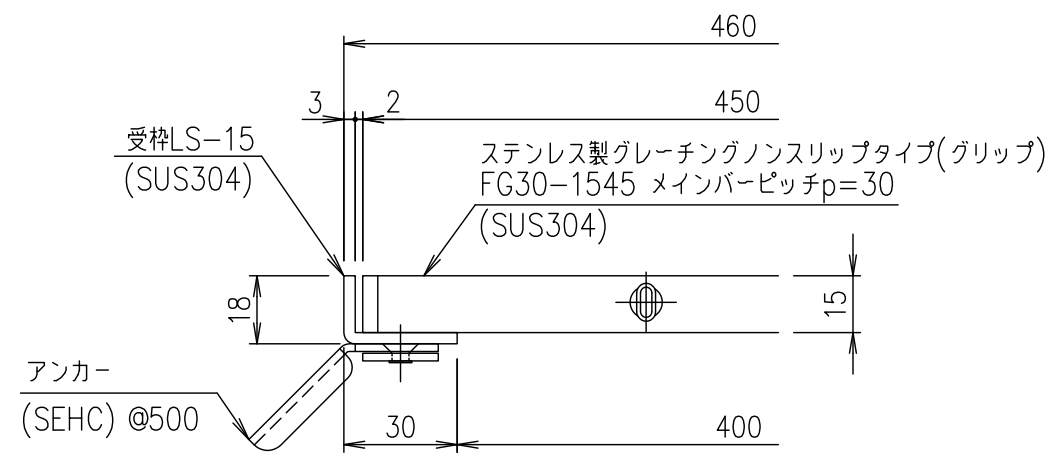

受枠断面詳細図 S=1/2

記号	内容	日付	編集	担当	製図	照査	承認	1/5	名称	DKC ステンレス製グレーチング
					井上	本木	伊藤	尺度		グリップタイプ 適用荷重：歩道用
					平成	年	月	日		FG30-1545 (メインバーピッチ30mm)
親番								三角法	図番	S-E3-07207
図歴										

項番	名称	材質	個数	kg/個	記事
	受枠	SUS304		2.3	
	ステンレスプレート	SUS304		8.8	