

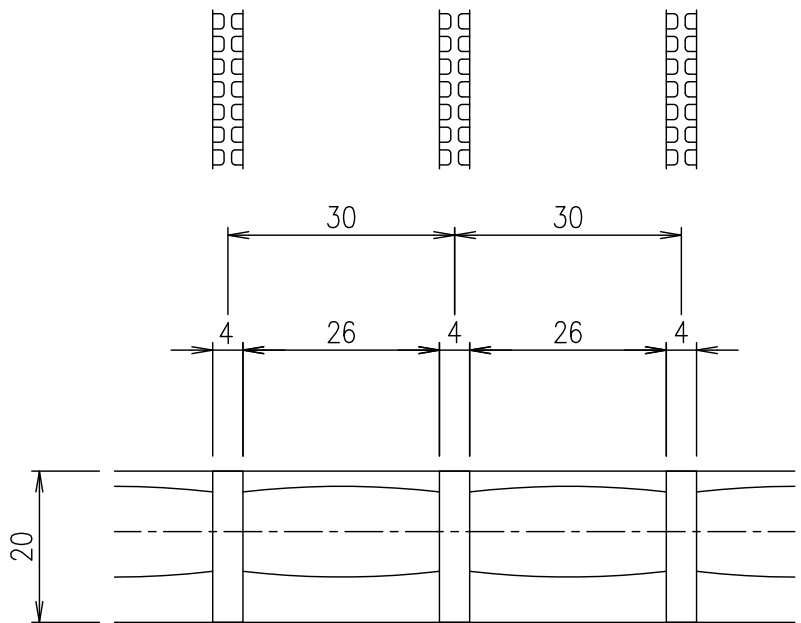
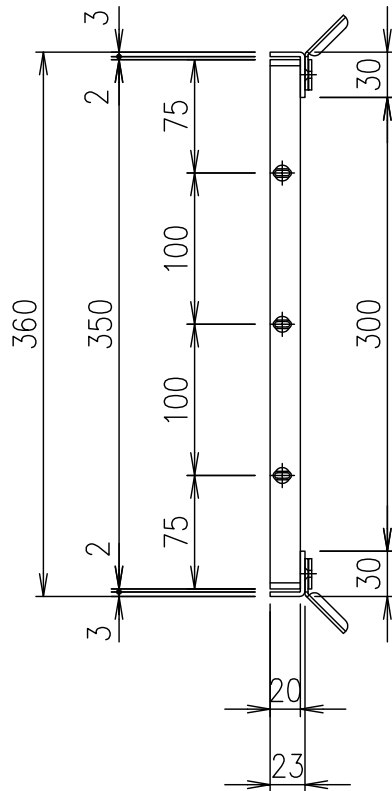
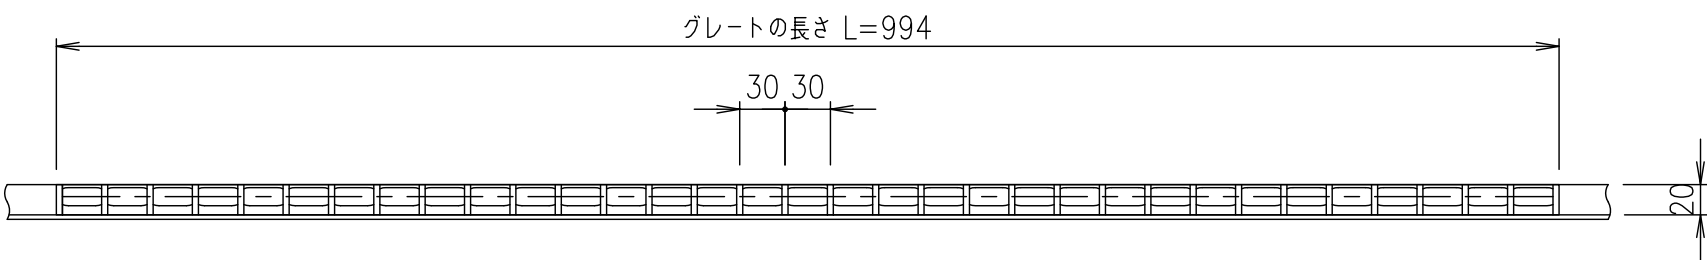


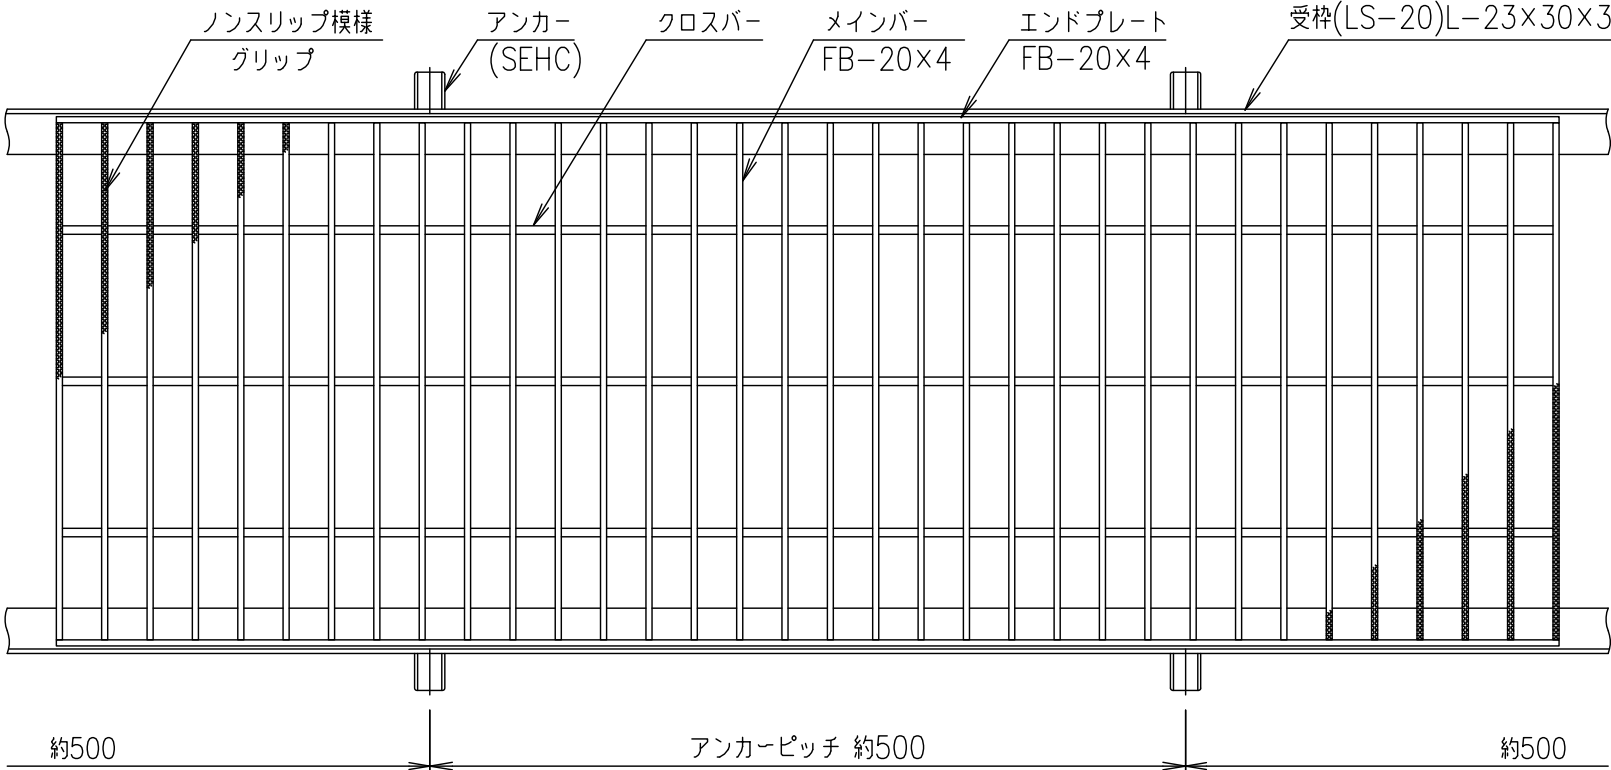

メインバーピッチ詳細図 S=1/1

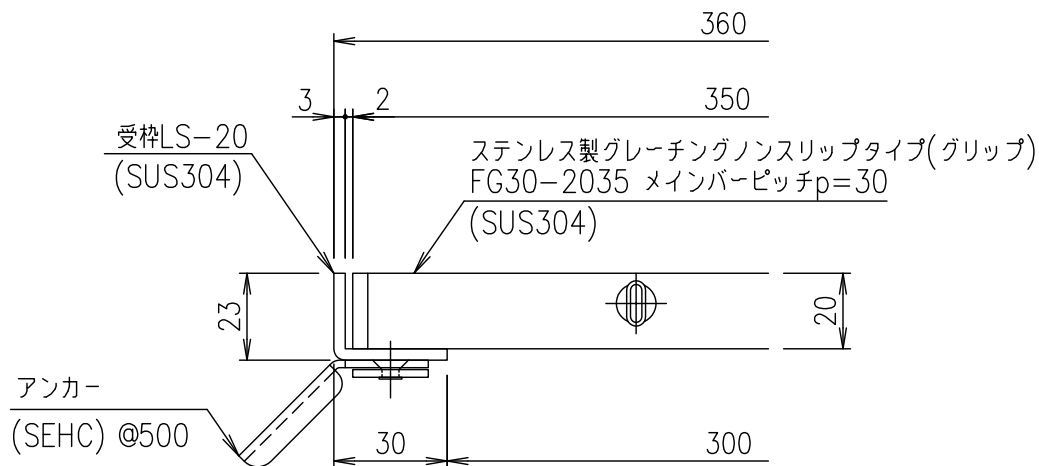

受枠断面詳細図 S=1/2

| 記号 | 内容 | 日付 | 編集 | 担当 | 製図 | 照査 | 承認 | 1/5 | 名称 | DKC ステンレス製グレーチング         |
|----|----|----|----|----|----|----|----|-----|----|--------------------------|
|    |    |    |    |    | 井上 | 本木 | 伊藤 | 尺度  |    | グリッパタイプ 適用荷重：歩道用         |
|    |    |    |    |    | 平成 | 年  | 月  | 日   |    | FG30-2035 (メインバーピッチ30mm) |
| 親番 |    |    |    |    |    |    |    | 三角法 | 図番 | S-E3-07213               |
| 図歴 |    |    |    |    |    |    |    |     |    |                          |

|    |             |        |    |      |    |
|----|-------------|--------|----|------|----|
| 項番 | 名称          | 材質     | 個数 | kg/個 | 記事 |
|    | 受枠          | SUS304 |    | 2.5  |    |
|    | ステンレスグレーチング | SUS304 |    | 9.3  |    |