

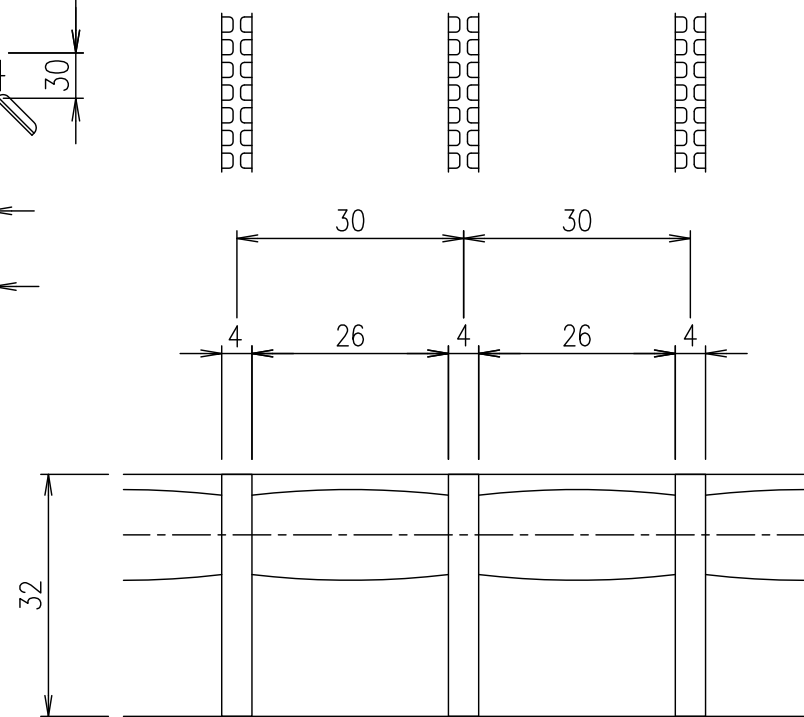
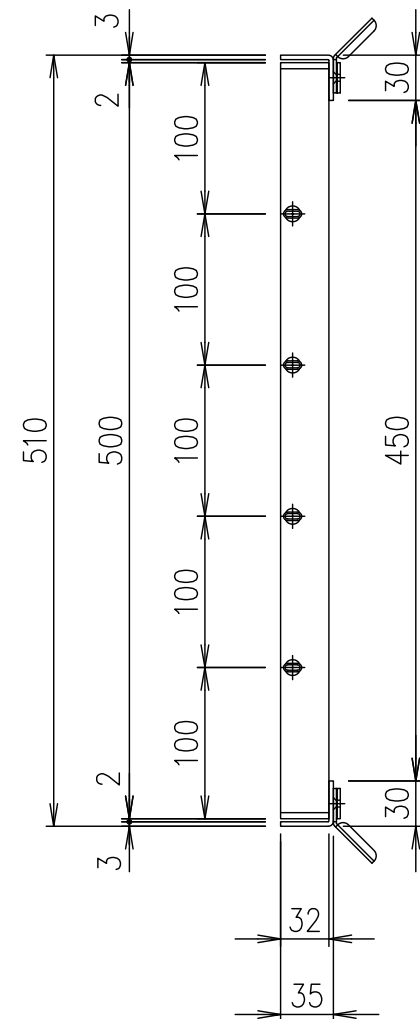


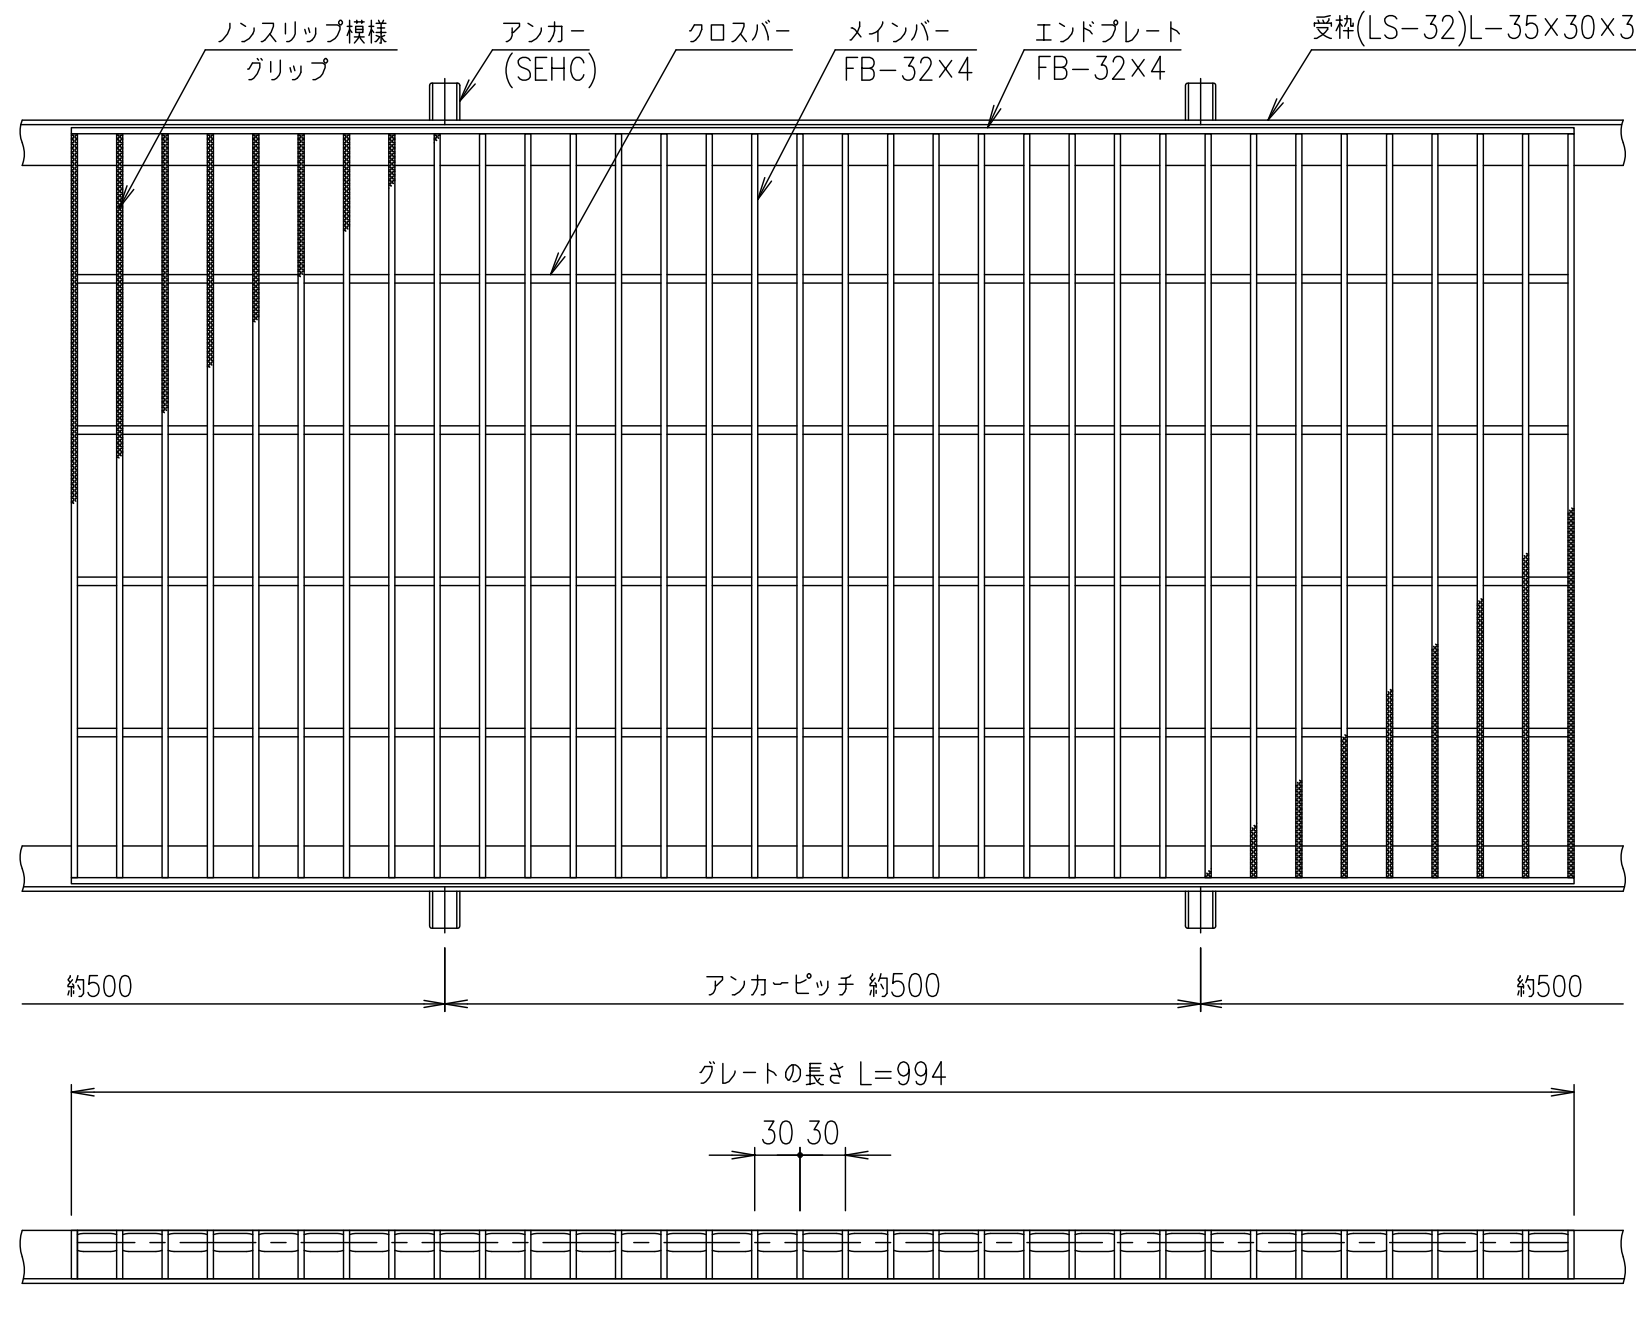

メインバーピッチ詳細図 S=1/1

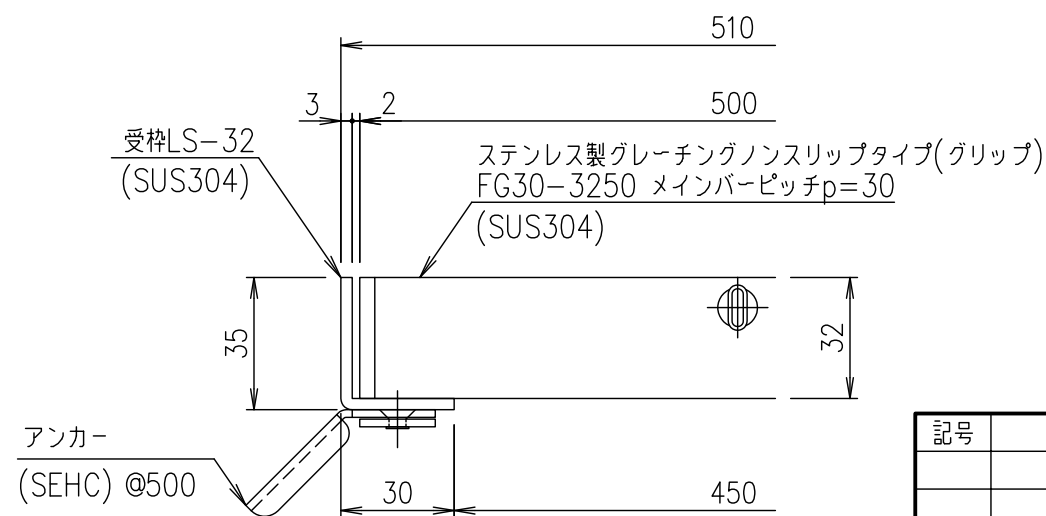

受枠断面詳細図 S=1/2

記号	内容	日付	編集
親番			
図歴			

	受枠			SUS304		3.0	
	ステンレスグレート			SUS304		19.9	
項番	名称			材質	個数	kg/個	記事
担当	製図	照査	承認	1 5 名称	DKC ステンレス製グレーチング		
	井上	本木	伊藤		グリップタイプ		
平成 年 月 日					適用荷重：横断溝歩道用・側溝T-2		
				尺度	FG30-3250（メインバーピッチ30mm）		
第一機材株式会社				三角法	図番	S-E3-07230	