

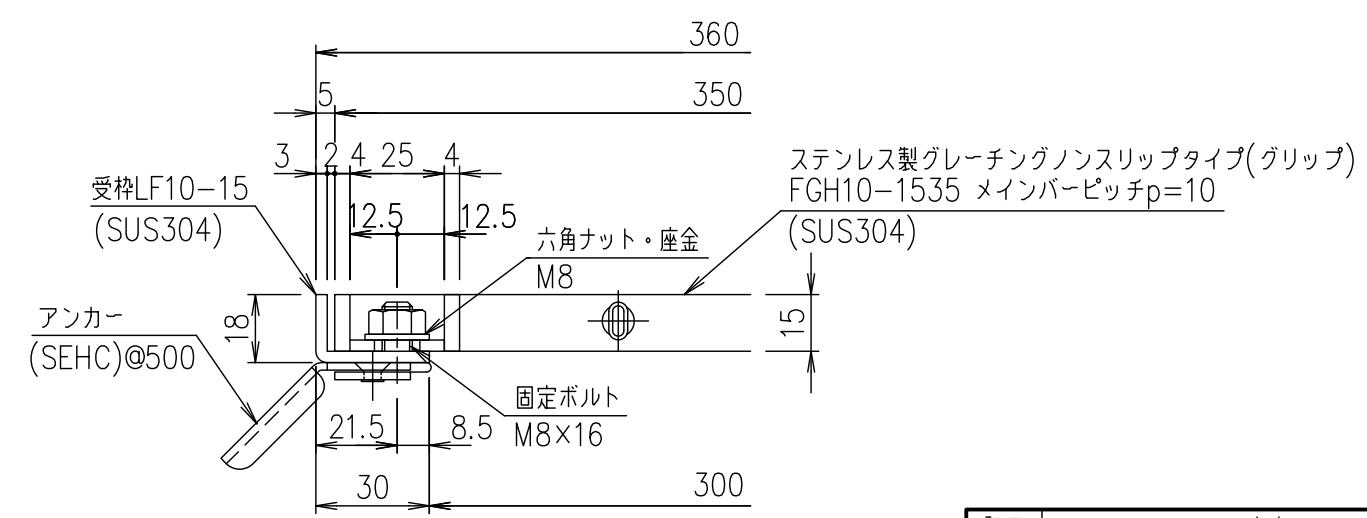


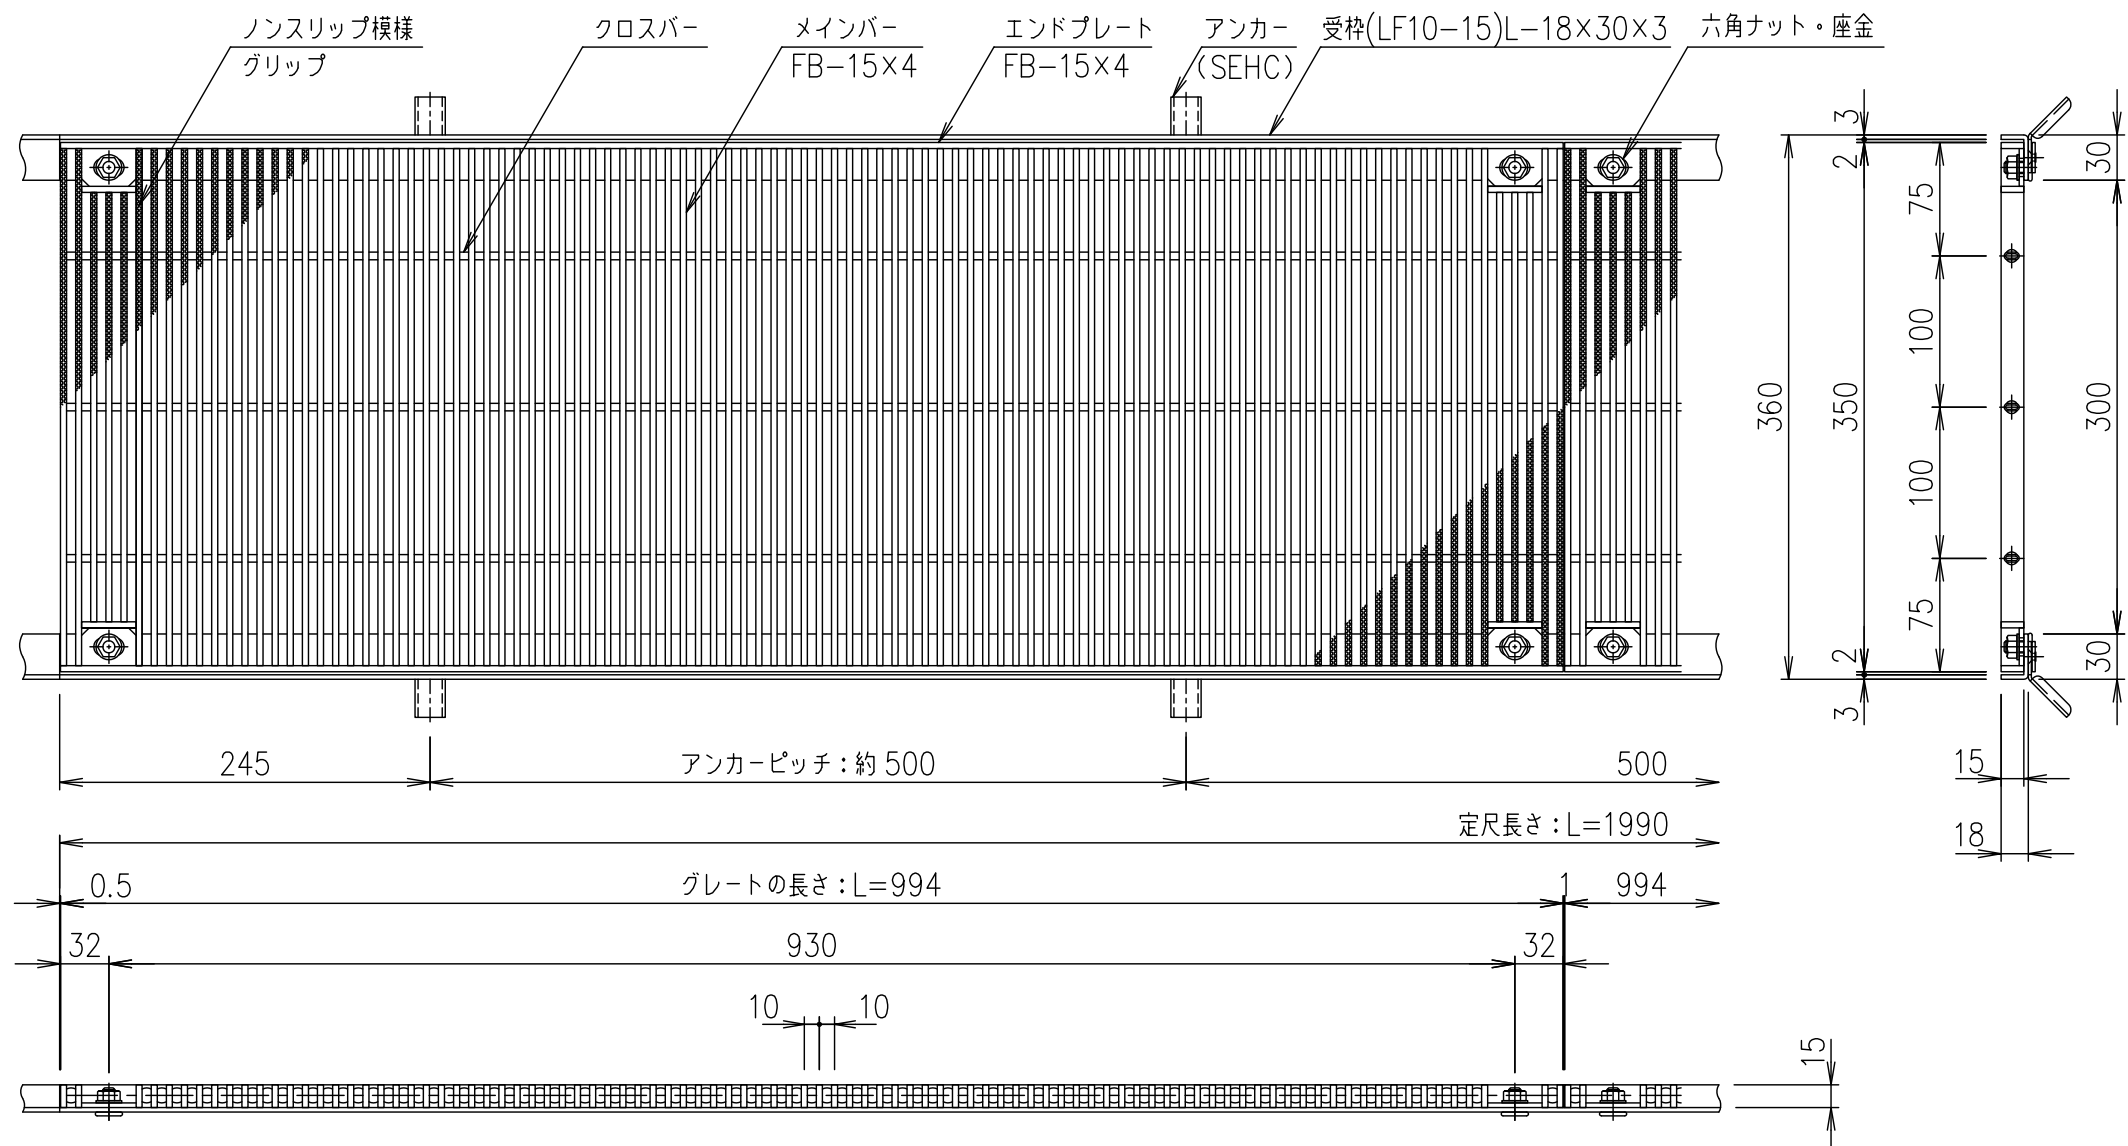

受枠断面詳細図 S=1/2

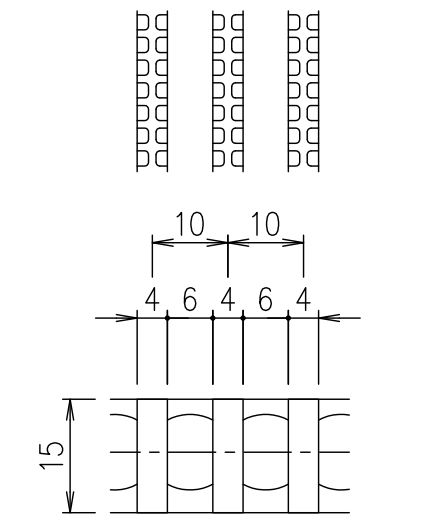

メインバーピッチ詳細図 S=1/1

				受枠		SUS304		2.3		
				ステンレスプレート		SUS304		17.7		
				項番	名称		材質	個数	kg/個	記事
記号	内容	日付	編集	担当	製図	照査	承認	1 5	名称	DKC ボルト固定式ステンレス製グレーチング グリップタイプ 適用荷重：横断溝歩道用・側溝T-2 FGH10-1535（メインバーピッチ10mm）
					山本	本木	伊藤			
				平成 年 月 日				三角 法	図 番	S-E3-07603
親番				第一機材株式会社						
図歴										