

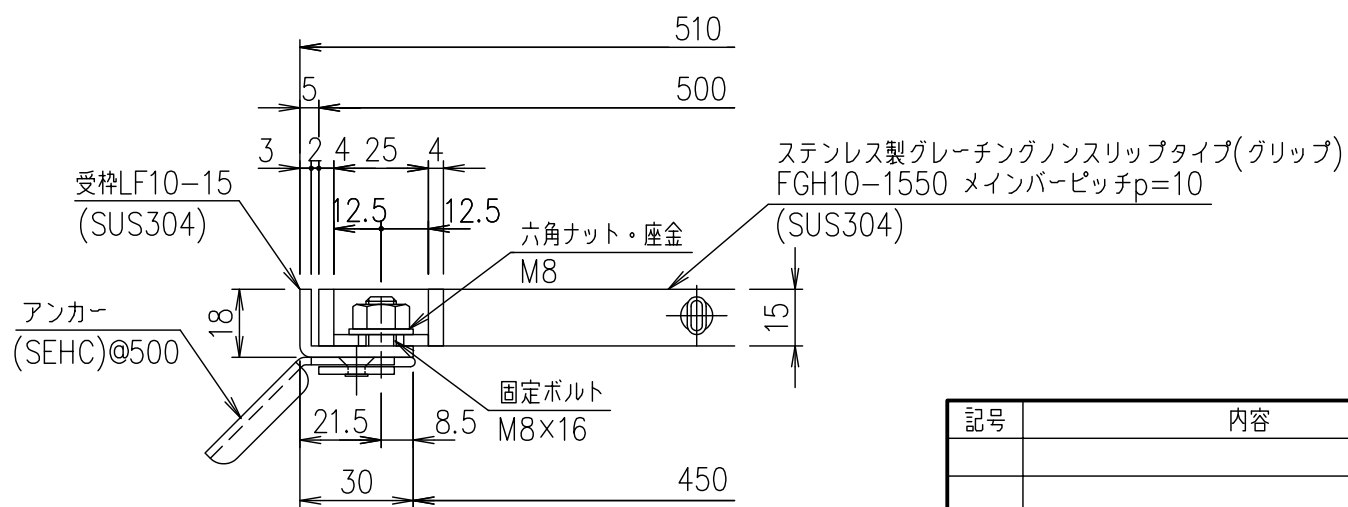


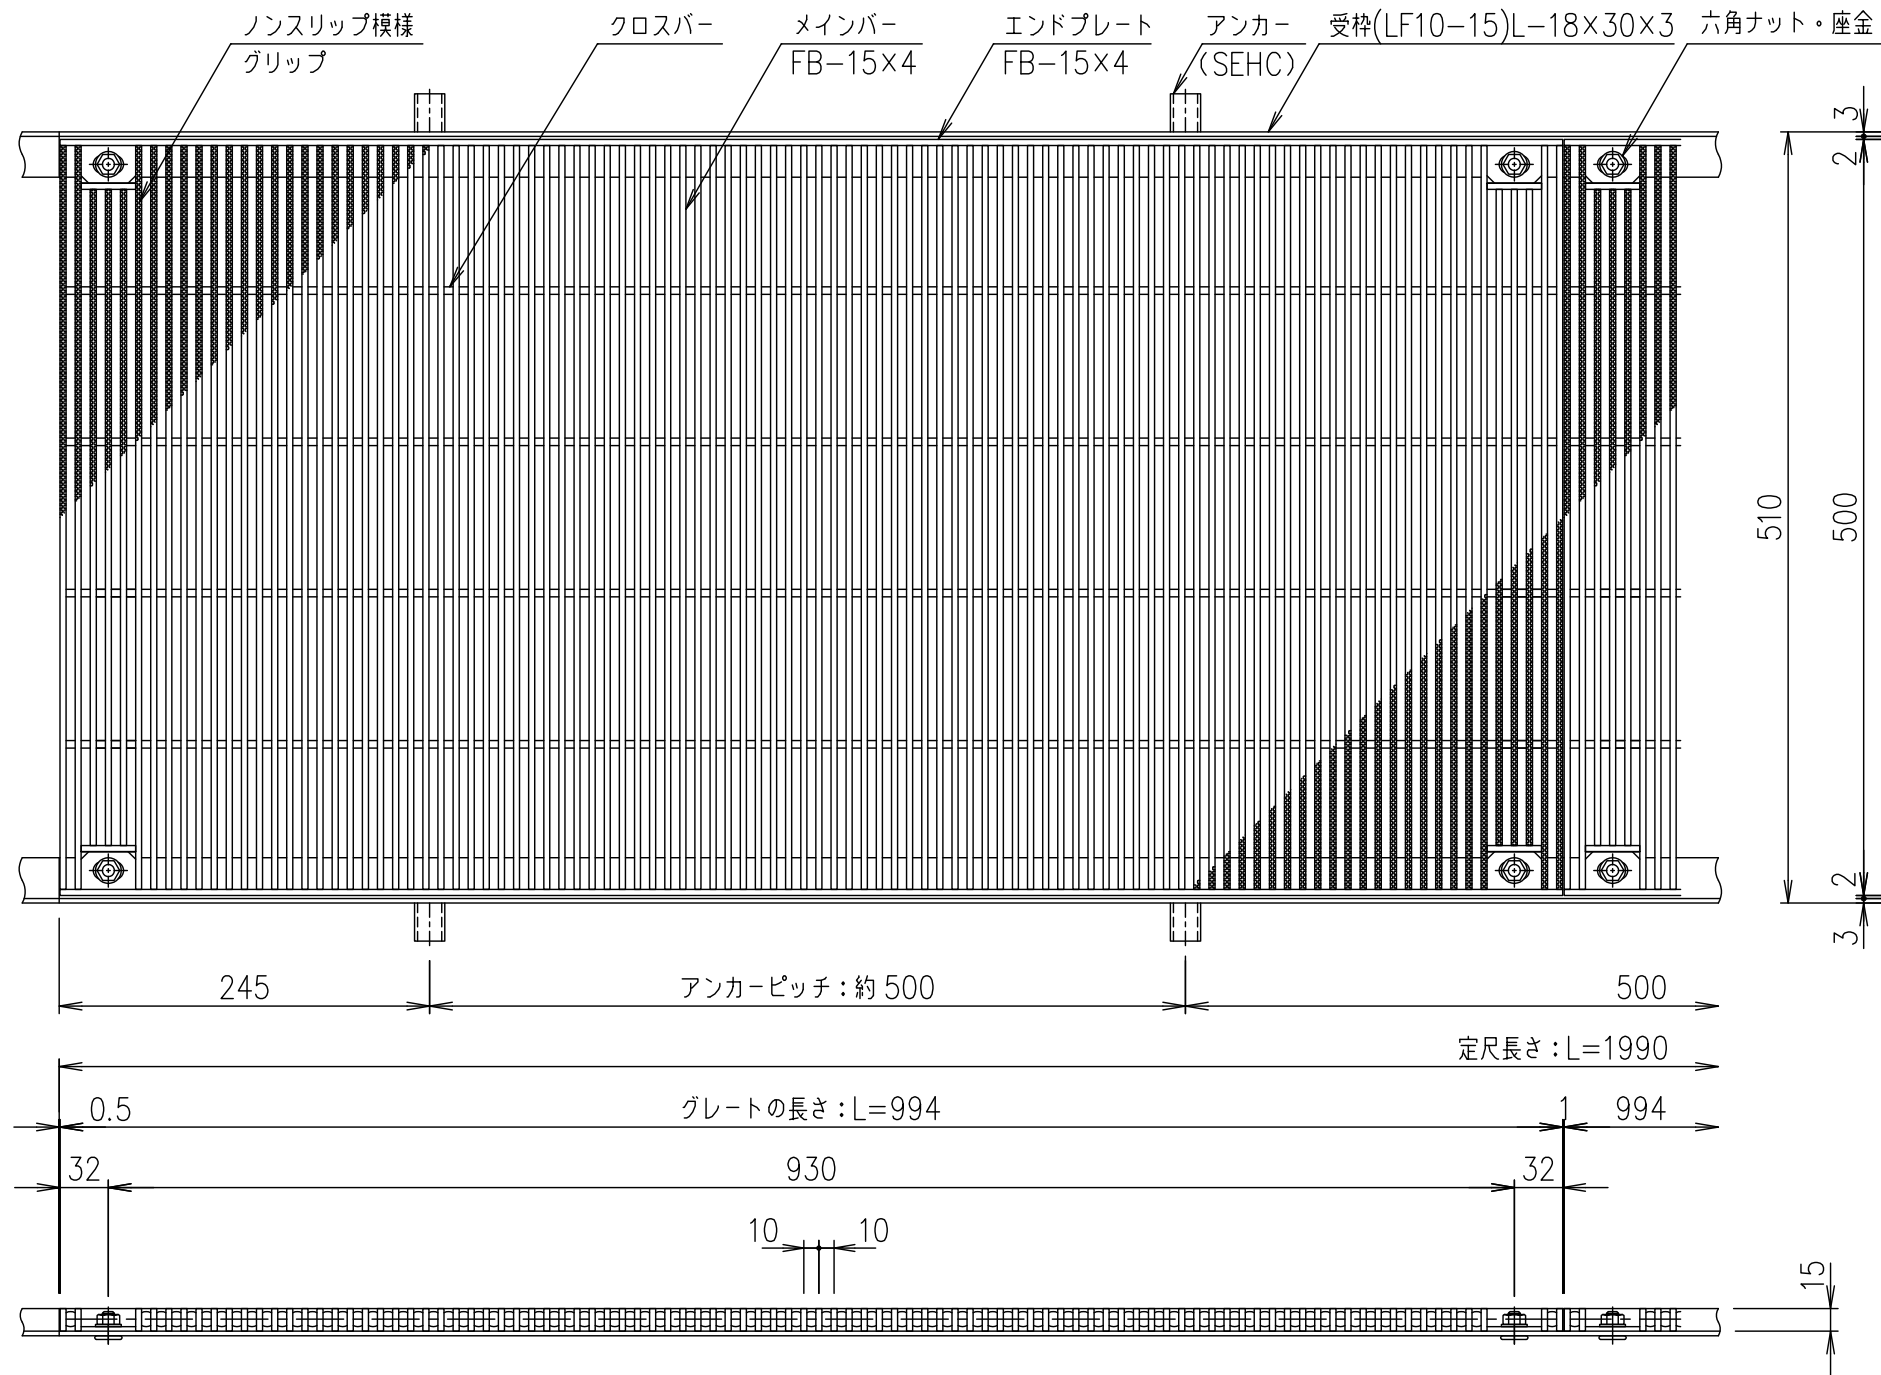

受枠断面詳細図 S=1/2

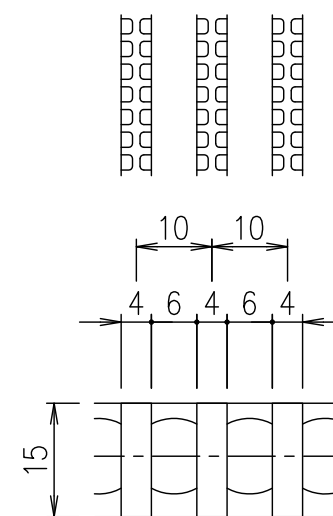

メインバーピッチ詳細図 S=1/1

記号	内容	日付	編集	担当	製図	照査	承認	1/5	名称	DKC ボルト固定式ステンレス製グレーチング
					山本	本木	伊藤	尺度		グリップタイプ 適用荷重: 歩道用
				平成	年	月	日	三角法	図番	FGH10-1550 (メインバーピッチ10mm)
親番				第一機材株式会社						S-E3-07606
図歴										

項番	名称	材質	個数	kg/個	記事
	受枠	SUS304		2.3	
	ステンレスプレート	SUS304		25.0	