
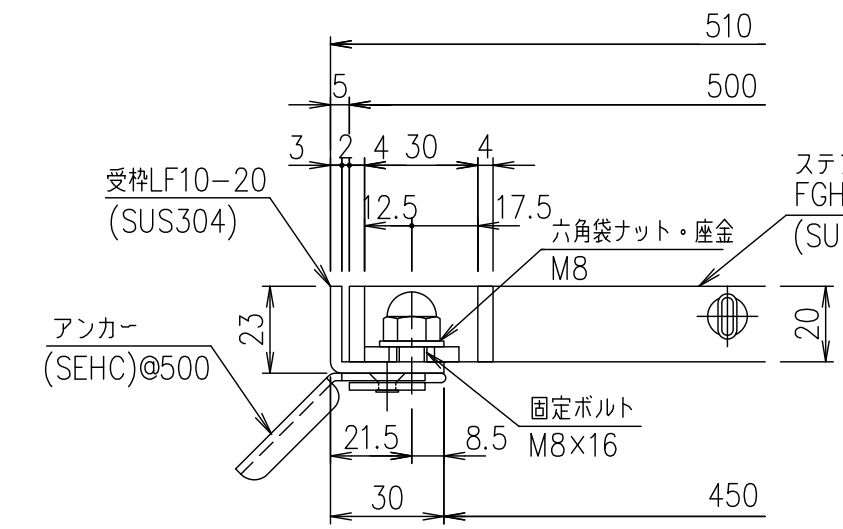
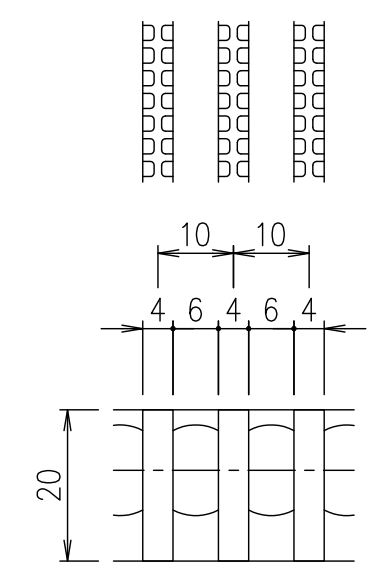
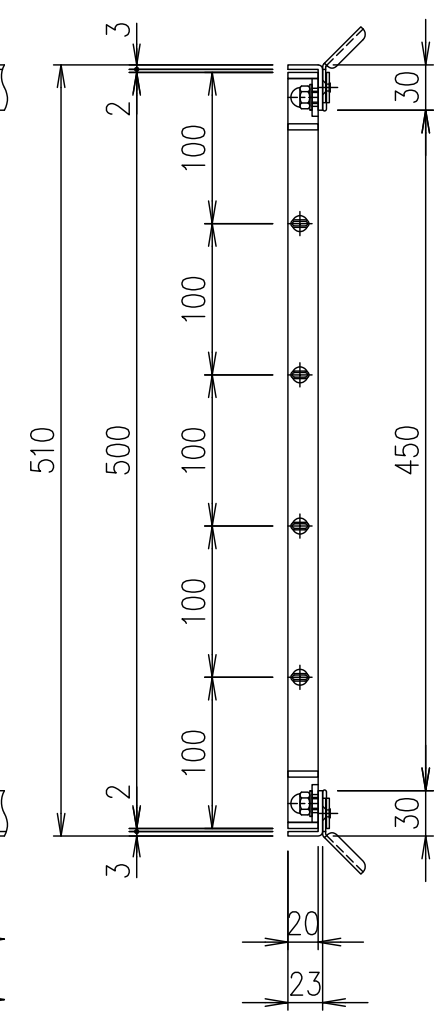


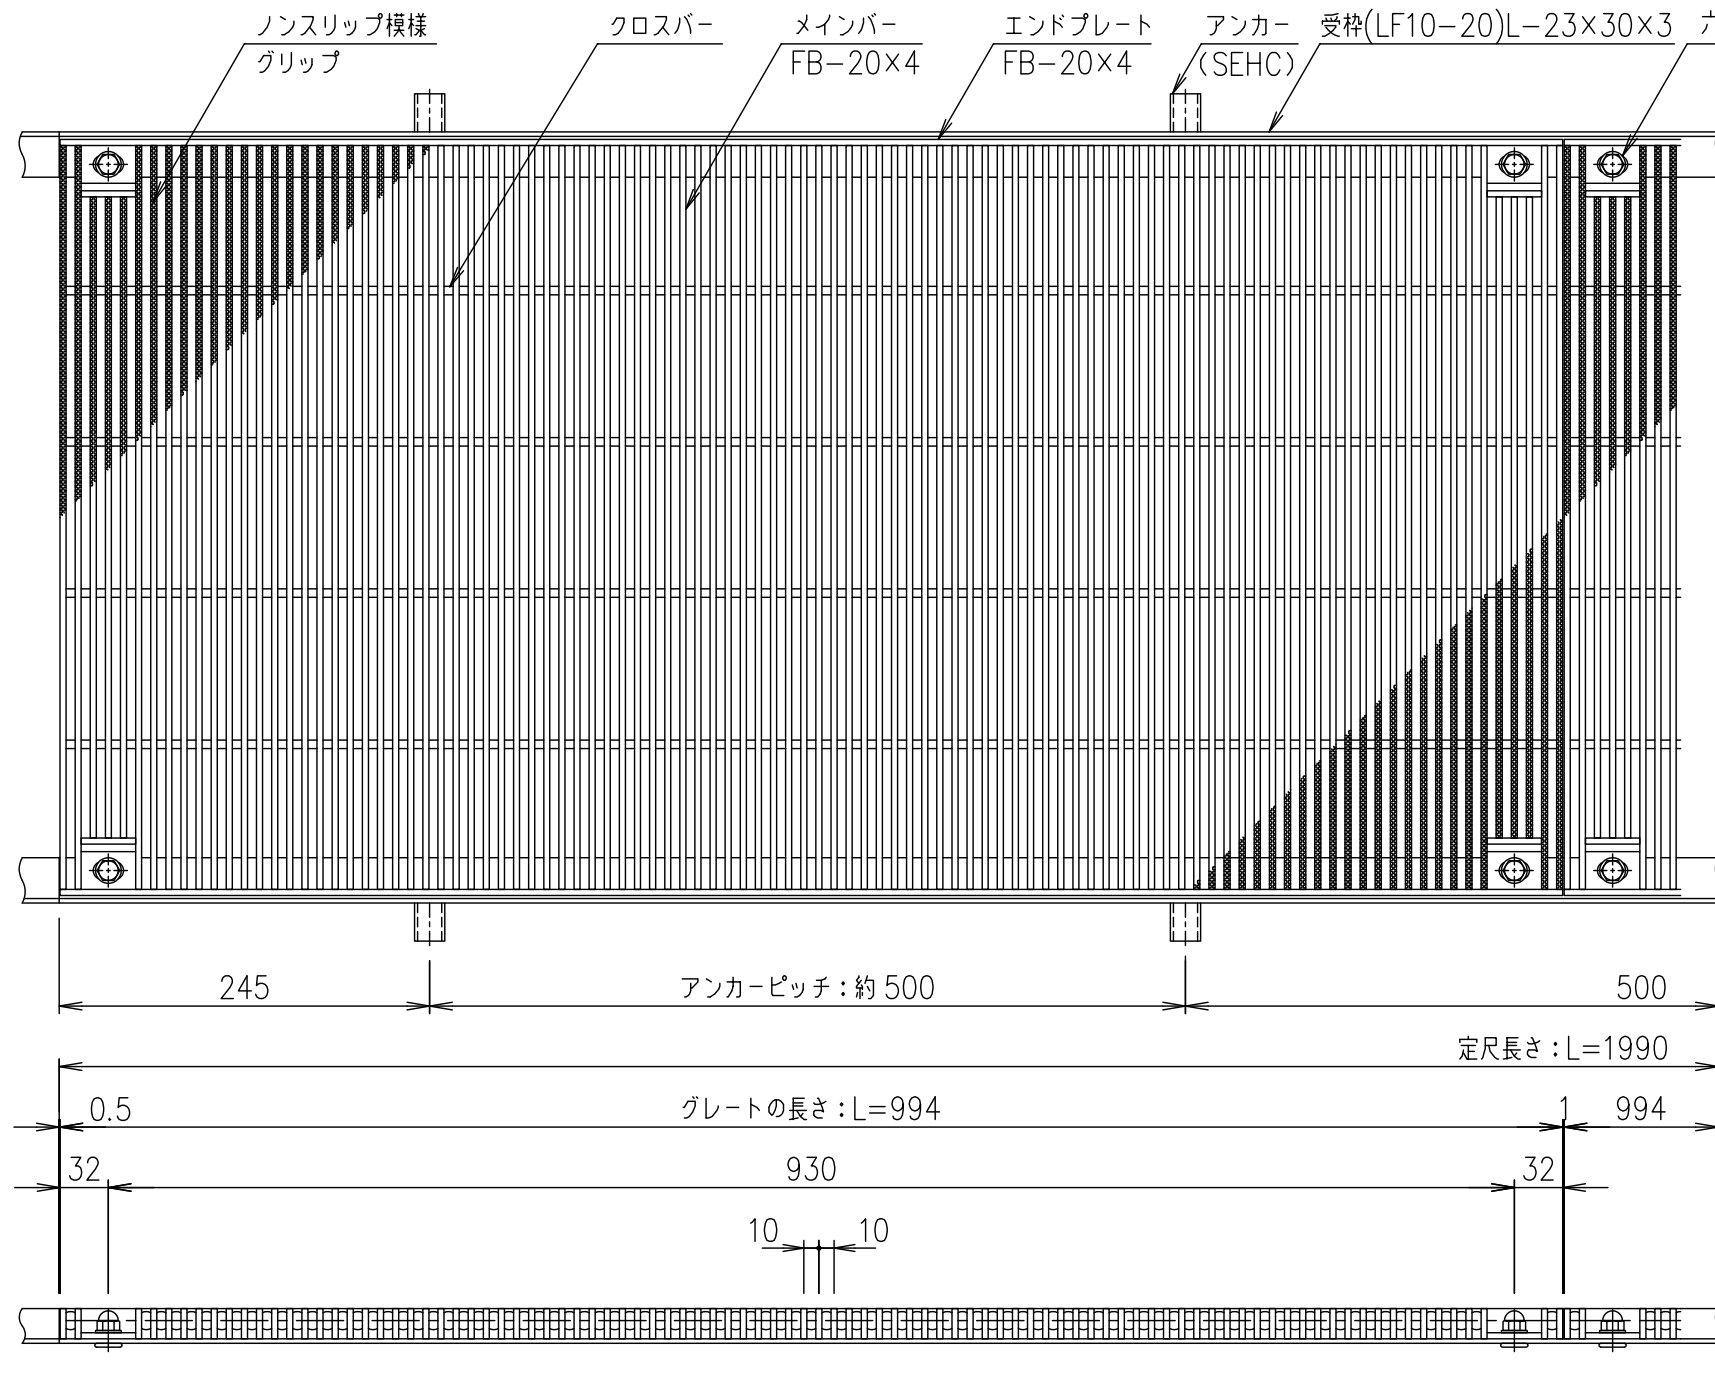

受枠断面詳細図 S=1/2

メインバーピッチ詳細図 S=1/1

項目	受枠				SUS304	2.5	記事
	ステンレスプレート				SUS304	33.4	
名称	名称				材質	個数 kg/個	記事
1/5	担当	製図	照査	承認	DKC ボルト固定式ステンレス製グレーチング		
5	山本	本木	伊藤		グリップタイプ		
尺度	平成 年 月 日				適用荷重: 横断溝歩道用・側溝T-2		
三角法	第一機材株式会社				FGH10-2050 (メインバーピッチ10mm)		
図番					S-E3-07614		
親番							
図歴							