

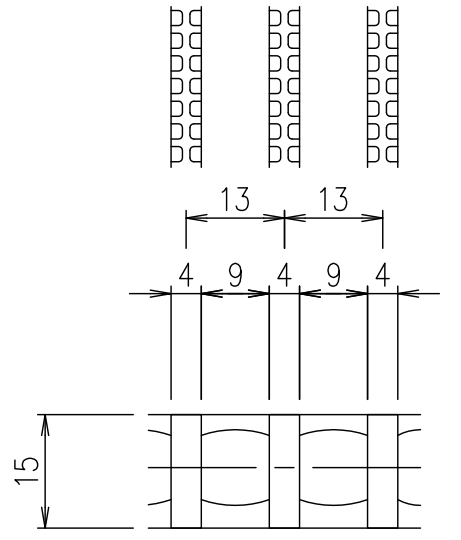
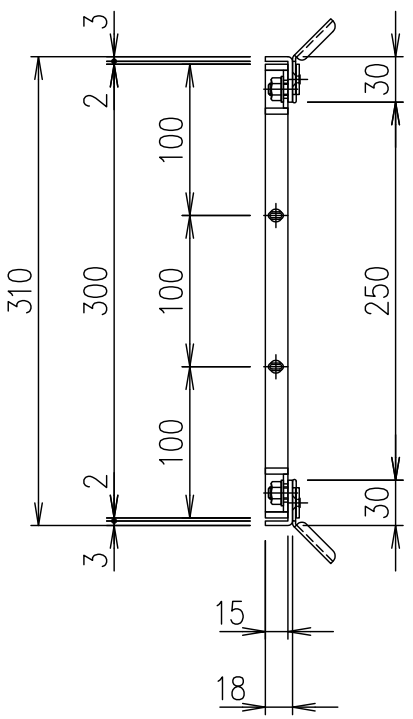


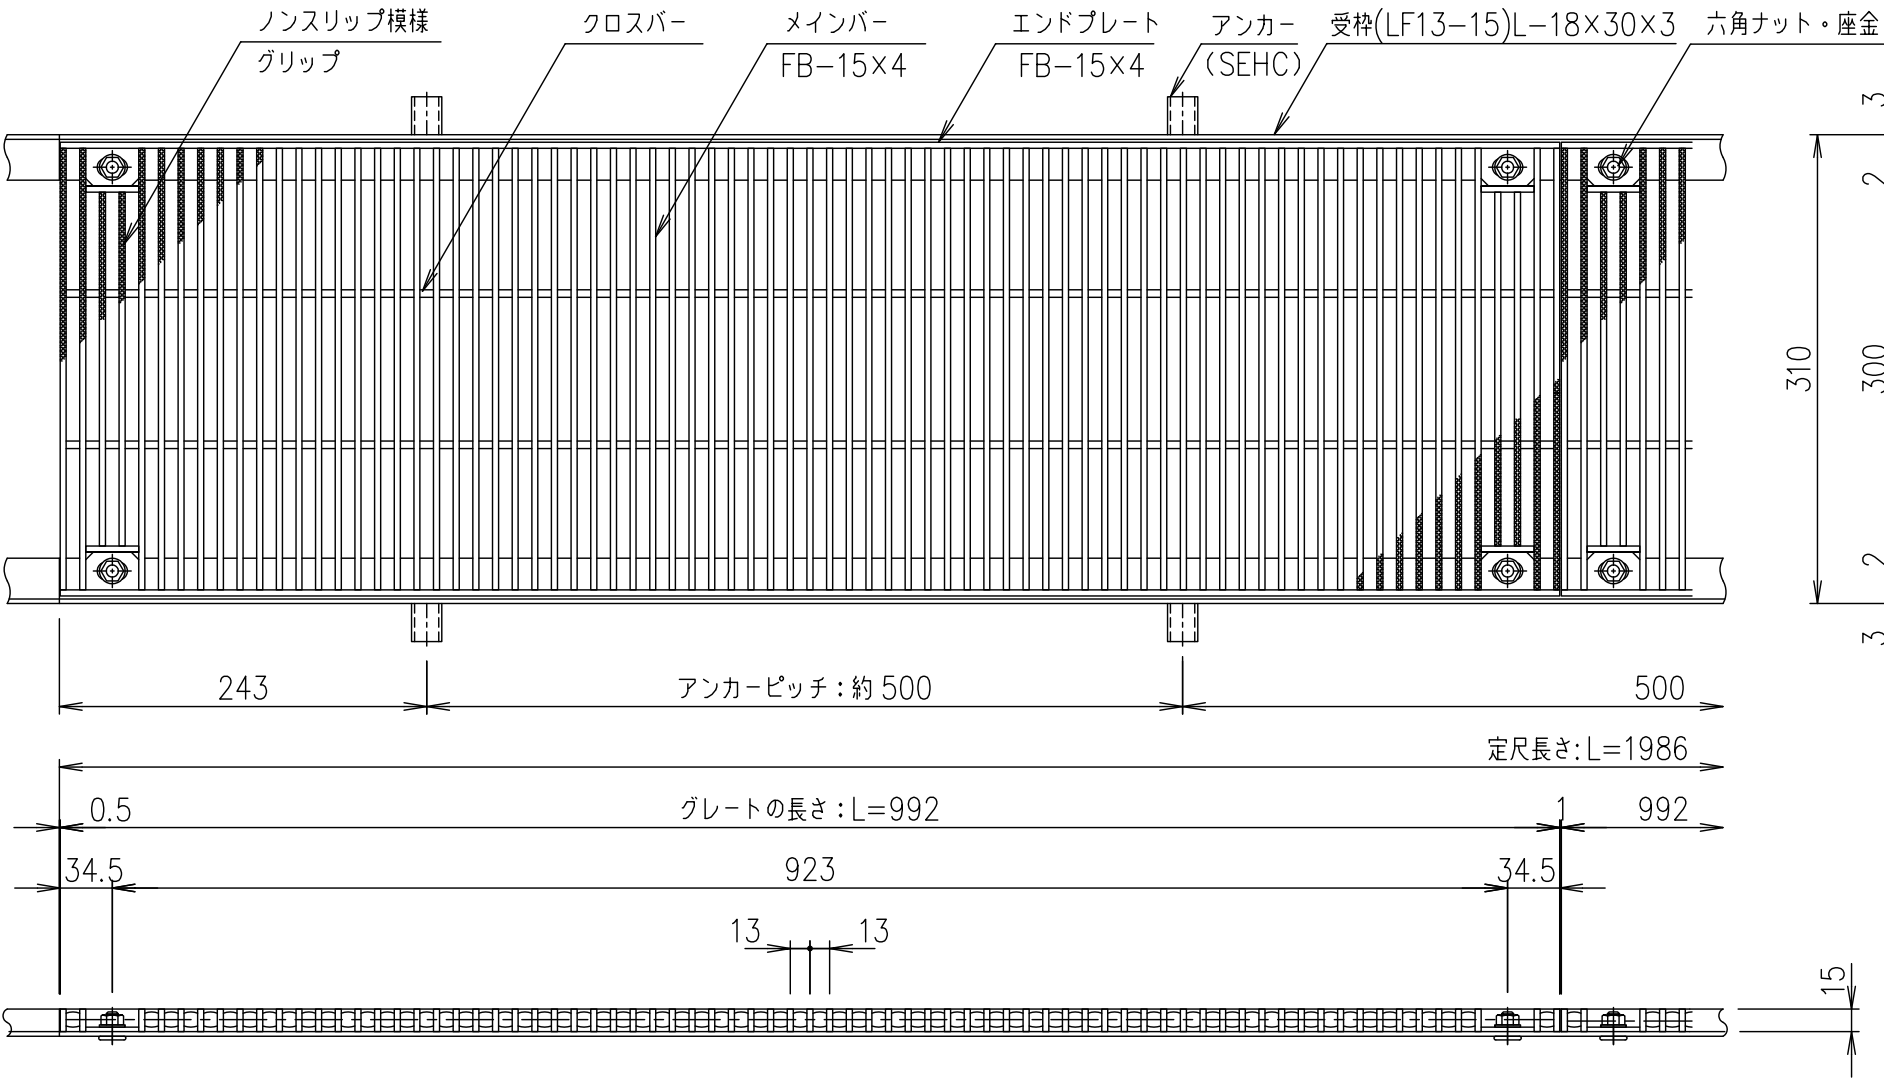

メインバーピッチ詳細図 S=1/1

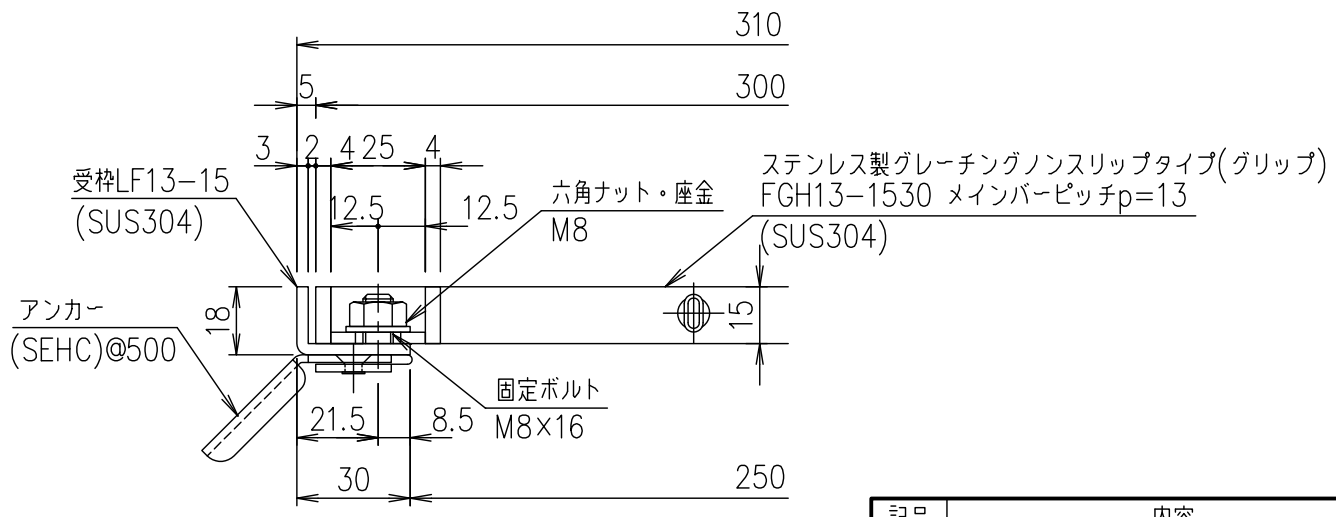

受枠断面詳細図 S=1/2

				受枠				SUS304		2.3	
				ステンレスグレート				SUS304		12.0	
				項番	名称				材質	個数	kg/個
記号	内容	日付	編集	担当	製図	照査	承認	1 5	名称	DKC ボルト固定式ステンレス製グレーチング	
					山本	本木	伊藤			尺度	グリップタイプ 適用荷重：横断溝歩道用・側溝T-2 FGH13-1530（メインバーピッチ13mm）
				平成 年 月 日					図番	S-E3-07633	
親番				第一機材株式会社				三角法			
図歴											