

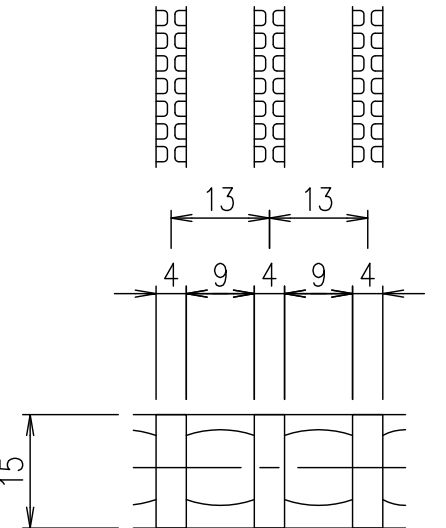
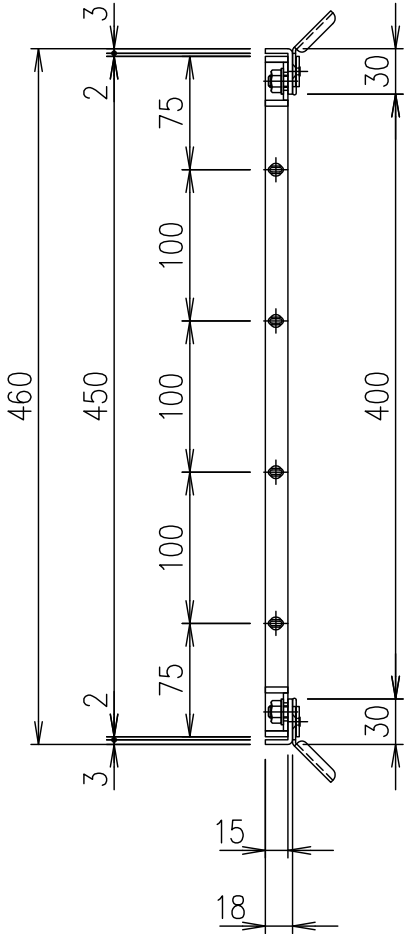


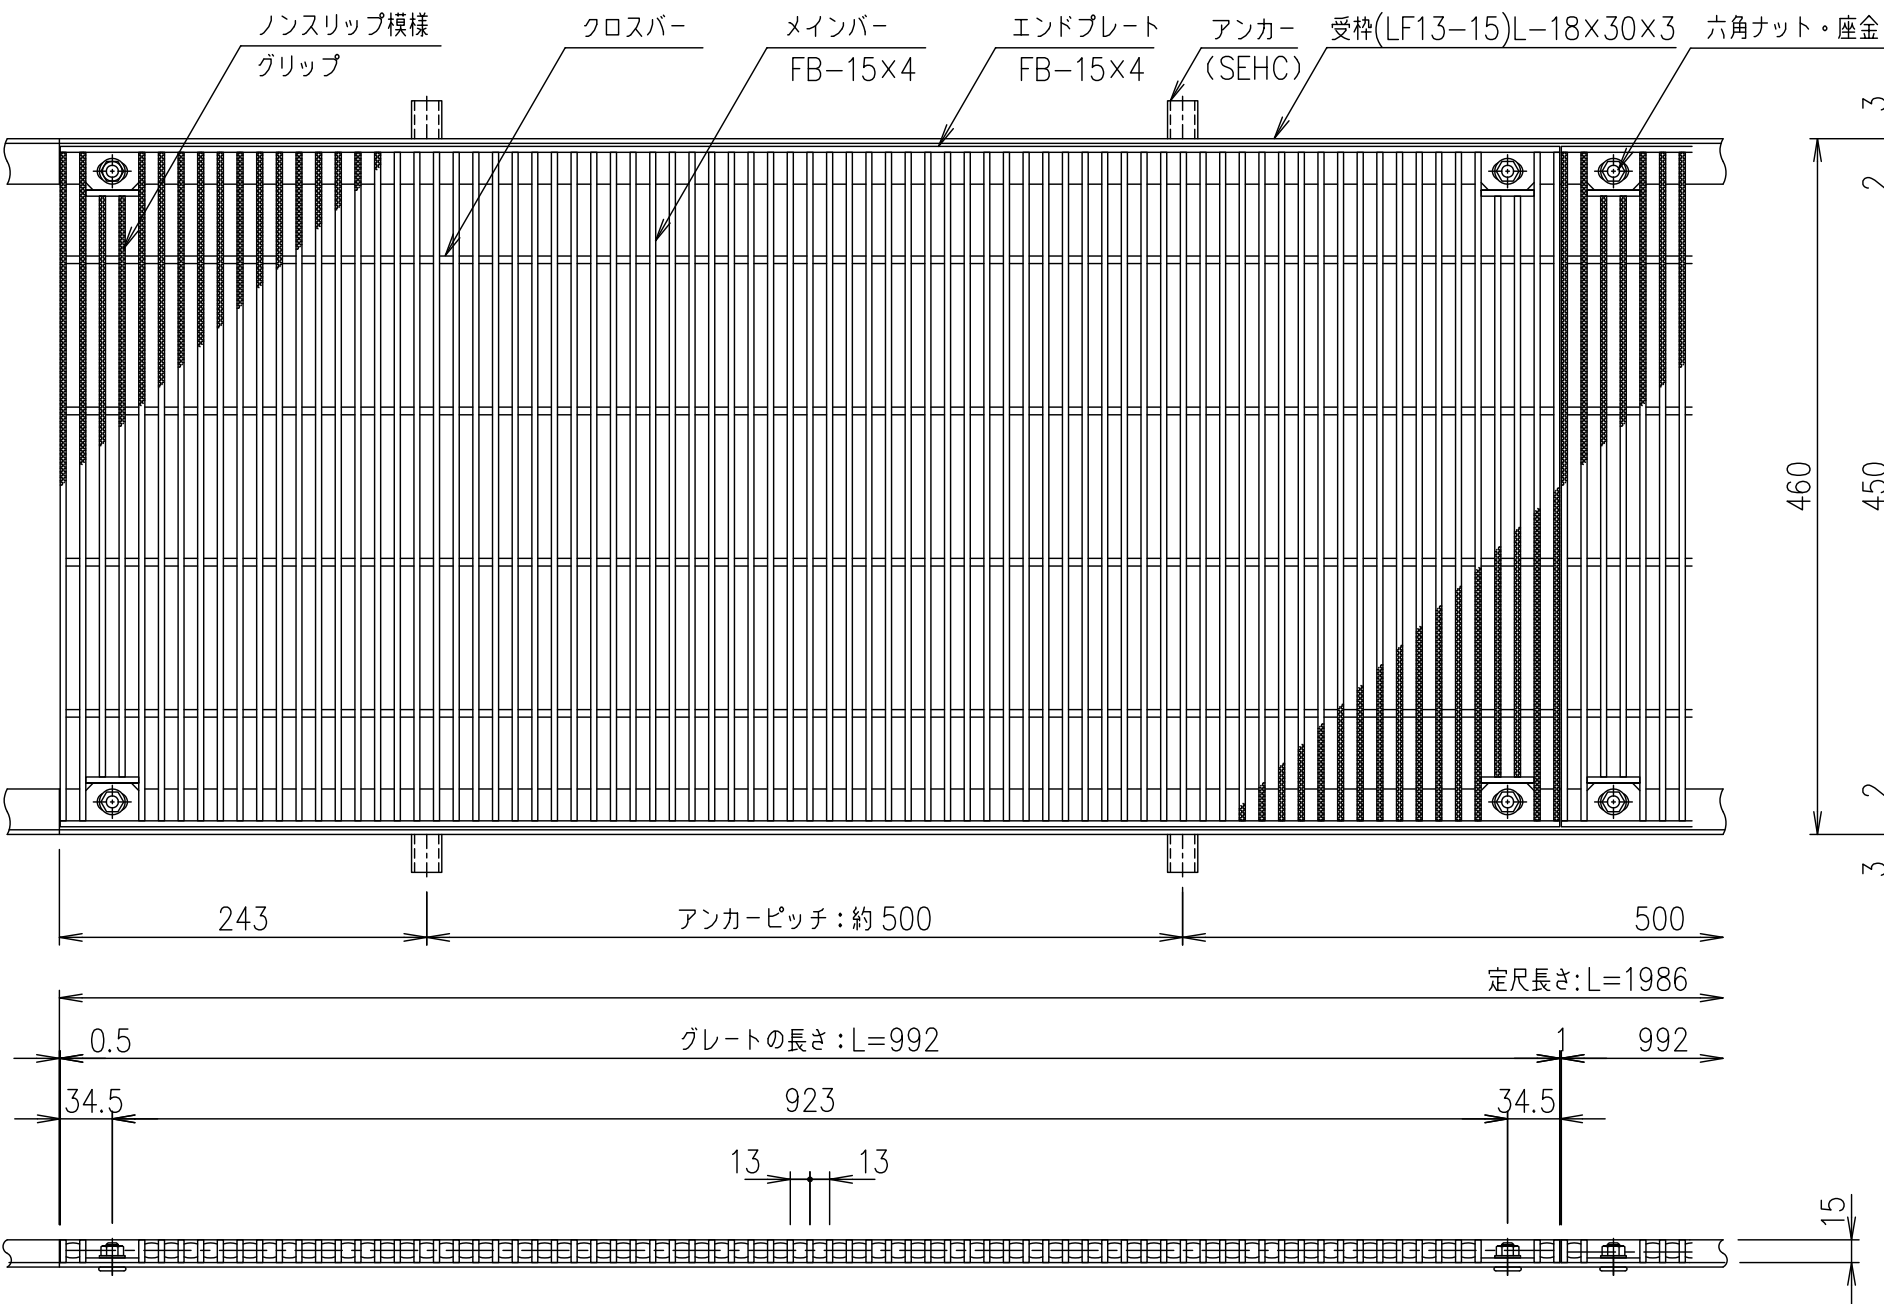

メインバーピッチ詳細図 S=1/1

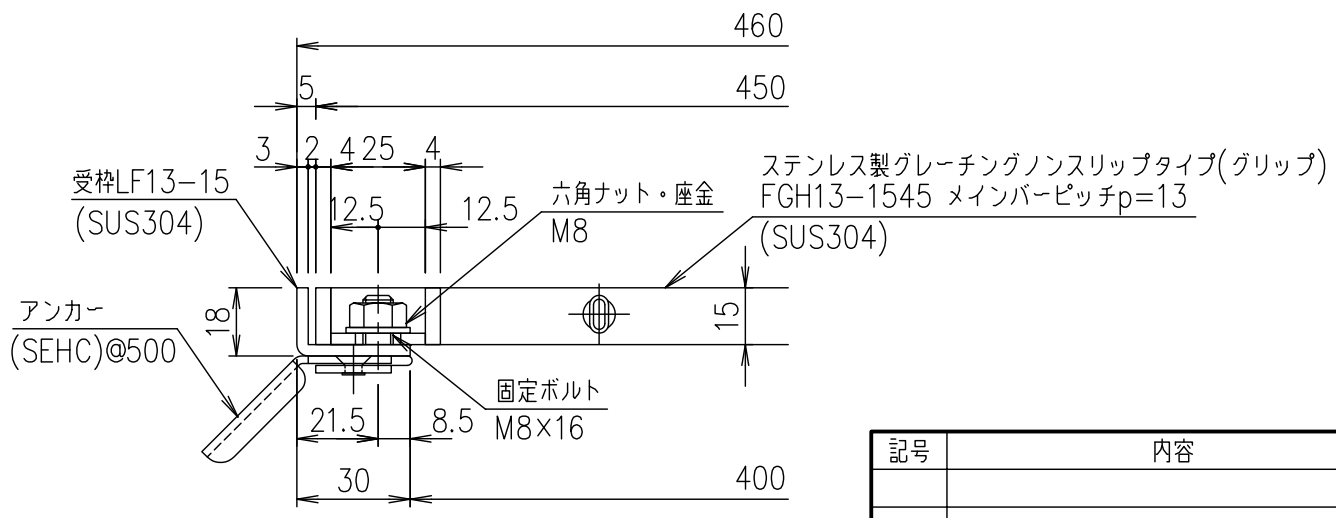

受枠断面詳細図 S=1/2

記号	内容	日付	編集
親番			
図歴			

項番	名称	材質	個数	kg/個	記事
	受枠	SUS304	2.3		
	ステンレスプレート	SUS304	17.8		
	名称	材質	個数	kg/個	記事
	DKC ボルト固定式ステンレス製グレーチング				
	グリッパタイプ 適用荷重: 歩道用				
	FGH13-1545 (メインバーピッチ13mm)				
	第一機材株式会社				
	図番				
	S-E3-07636				