

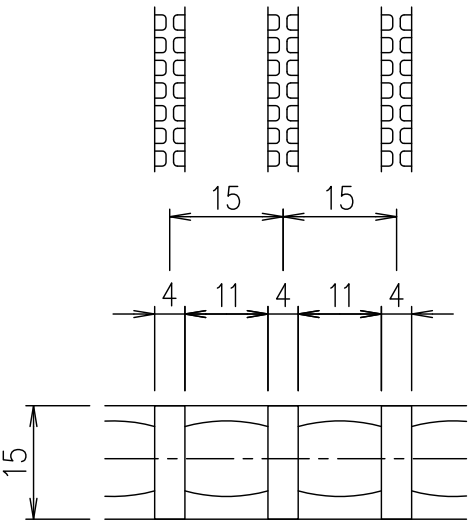


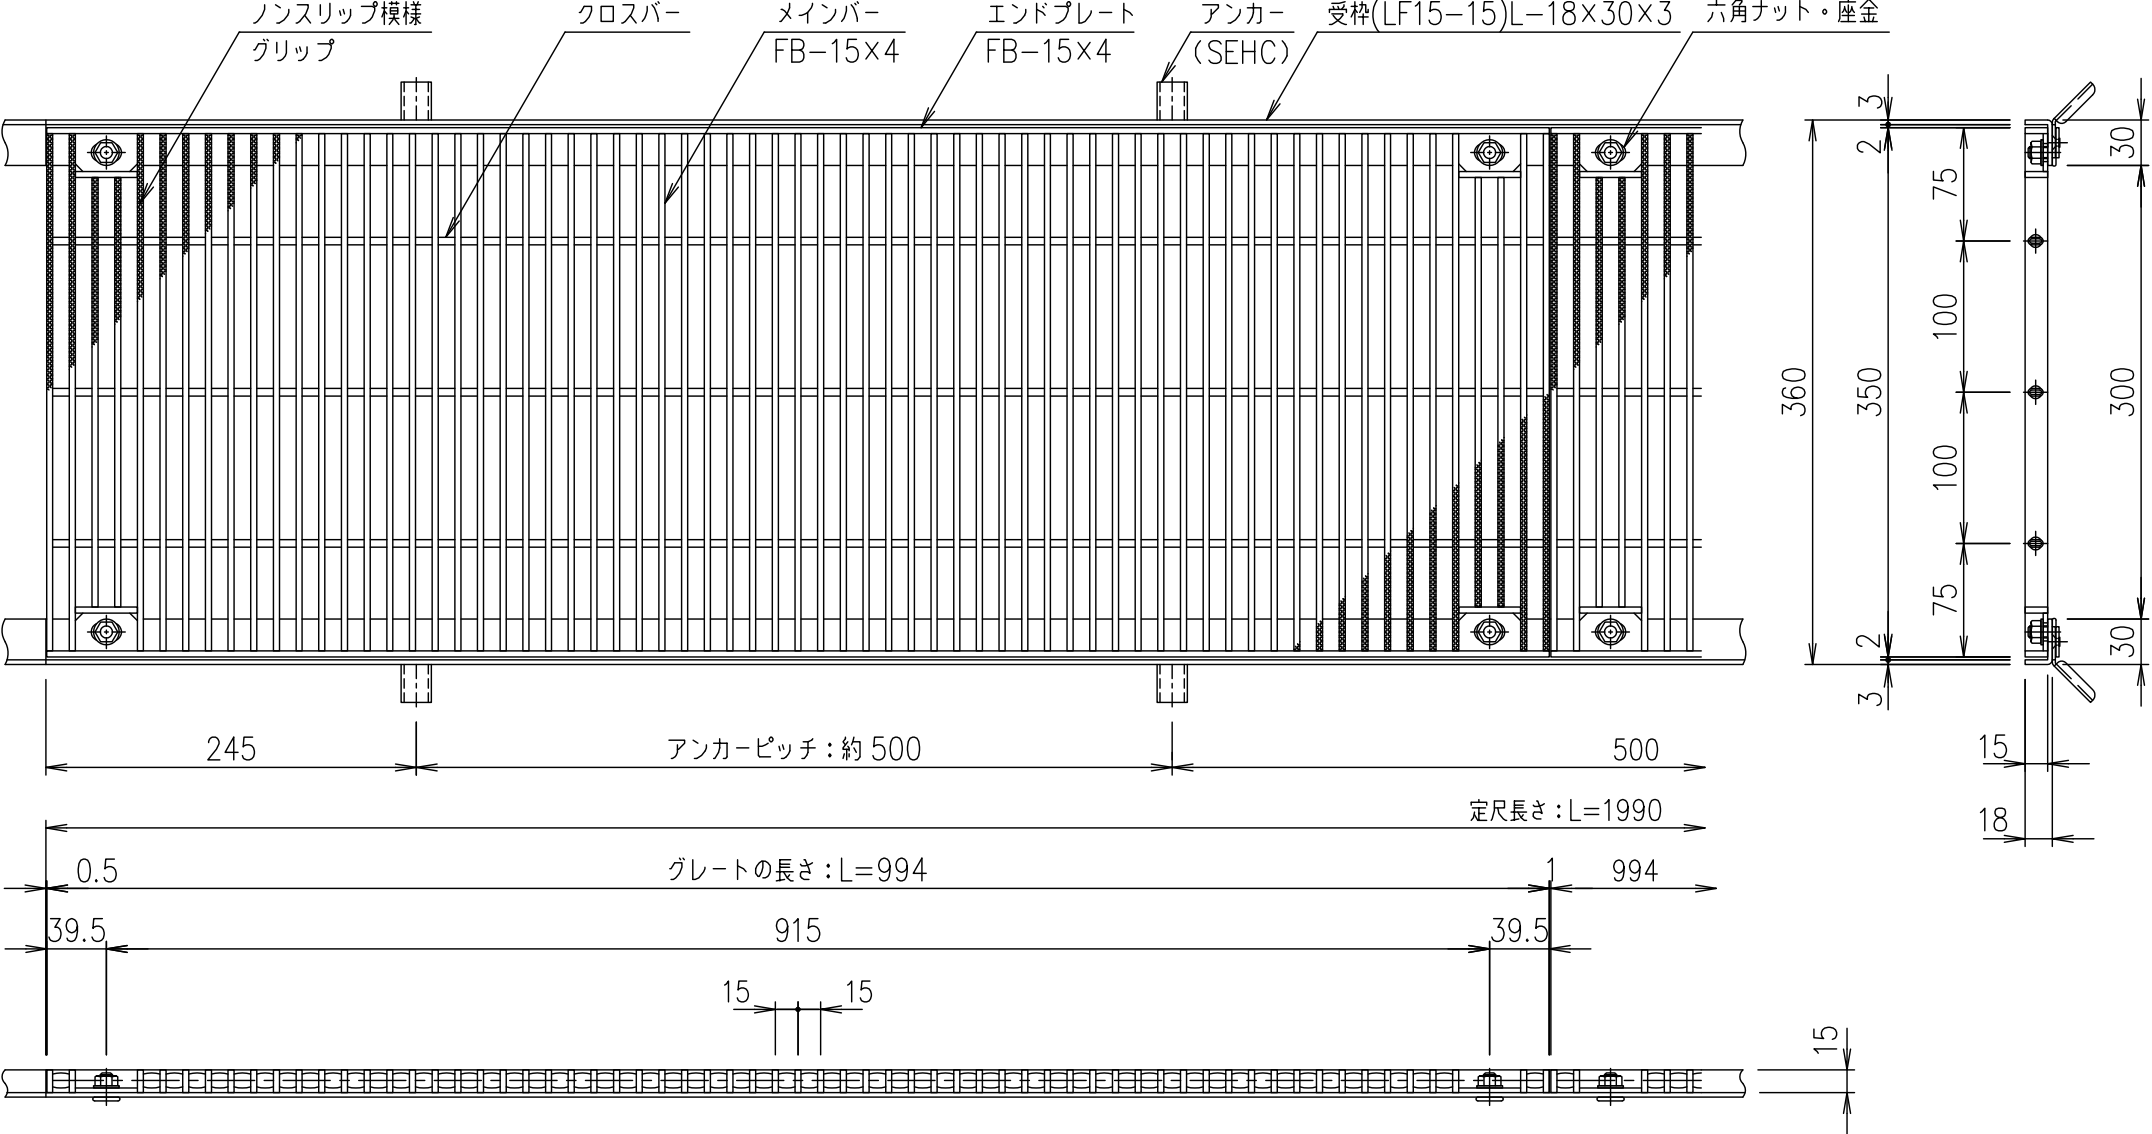

メインバーピッチ詳細図 S=1/1

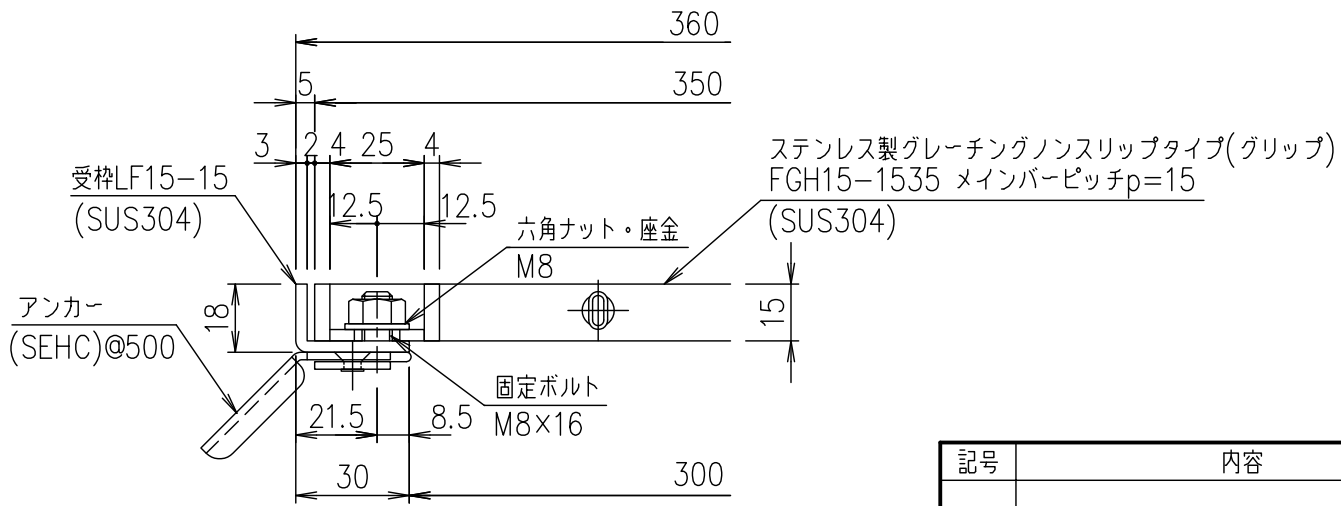

受枠断面詳細図 S=1/2

記号	内容	日付	編集	担当	製図	照査	承認	1/5	名称	DKC	ボルト固定式ステンレスグレーチング
					山本	本木	伊藤	5			グリッタイプ 適用荷重：歩道用
					平成	年	月	日	尺度		FGH15-1535 (メインバーピッチ15mm)
親番									図番		S-E3-07667
図歴											

項番	名称	材質	個数	kg/個	記事
	受枠	SUS304		2.3	
	ステンレスグレーチング	SUS304		12.4	

第一機材株式会社	三角法
----------	-----