

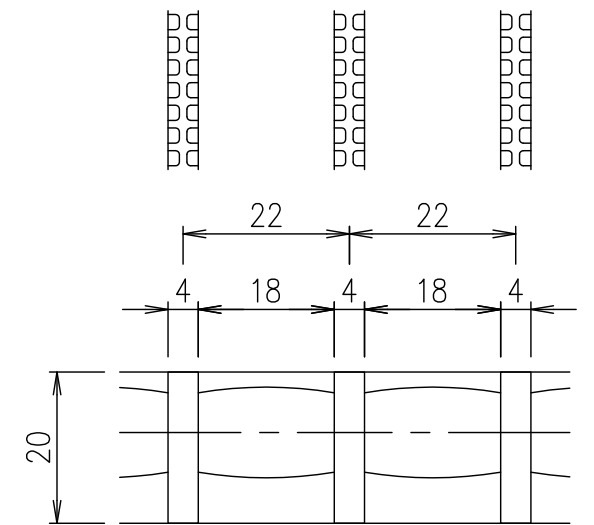


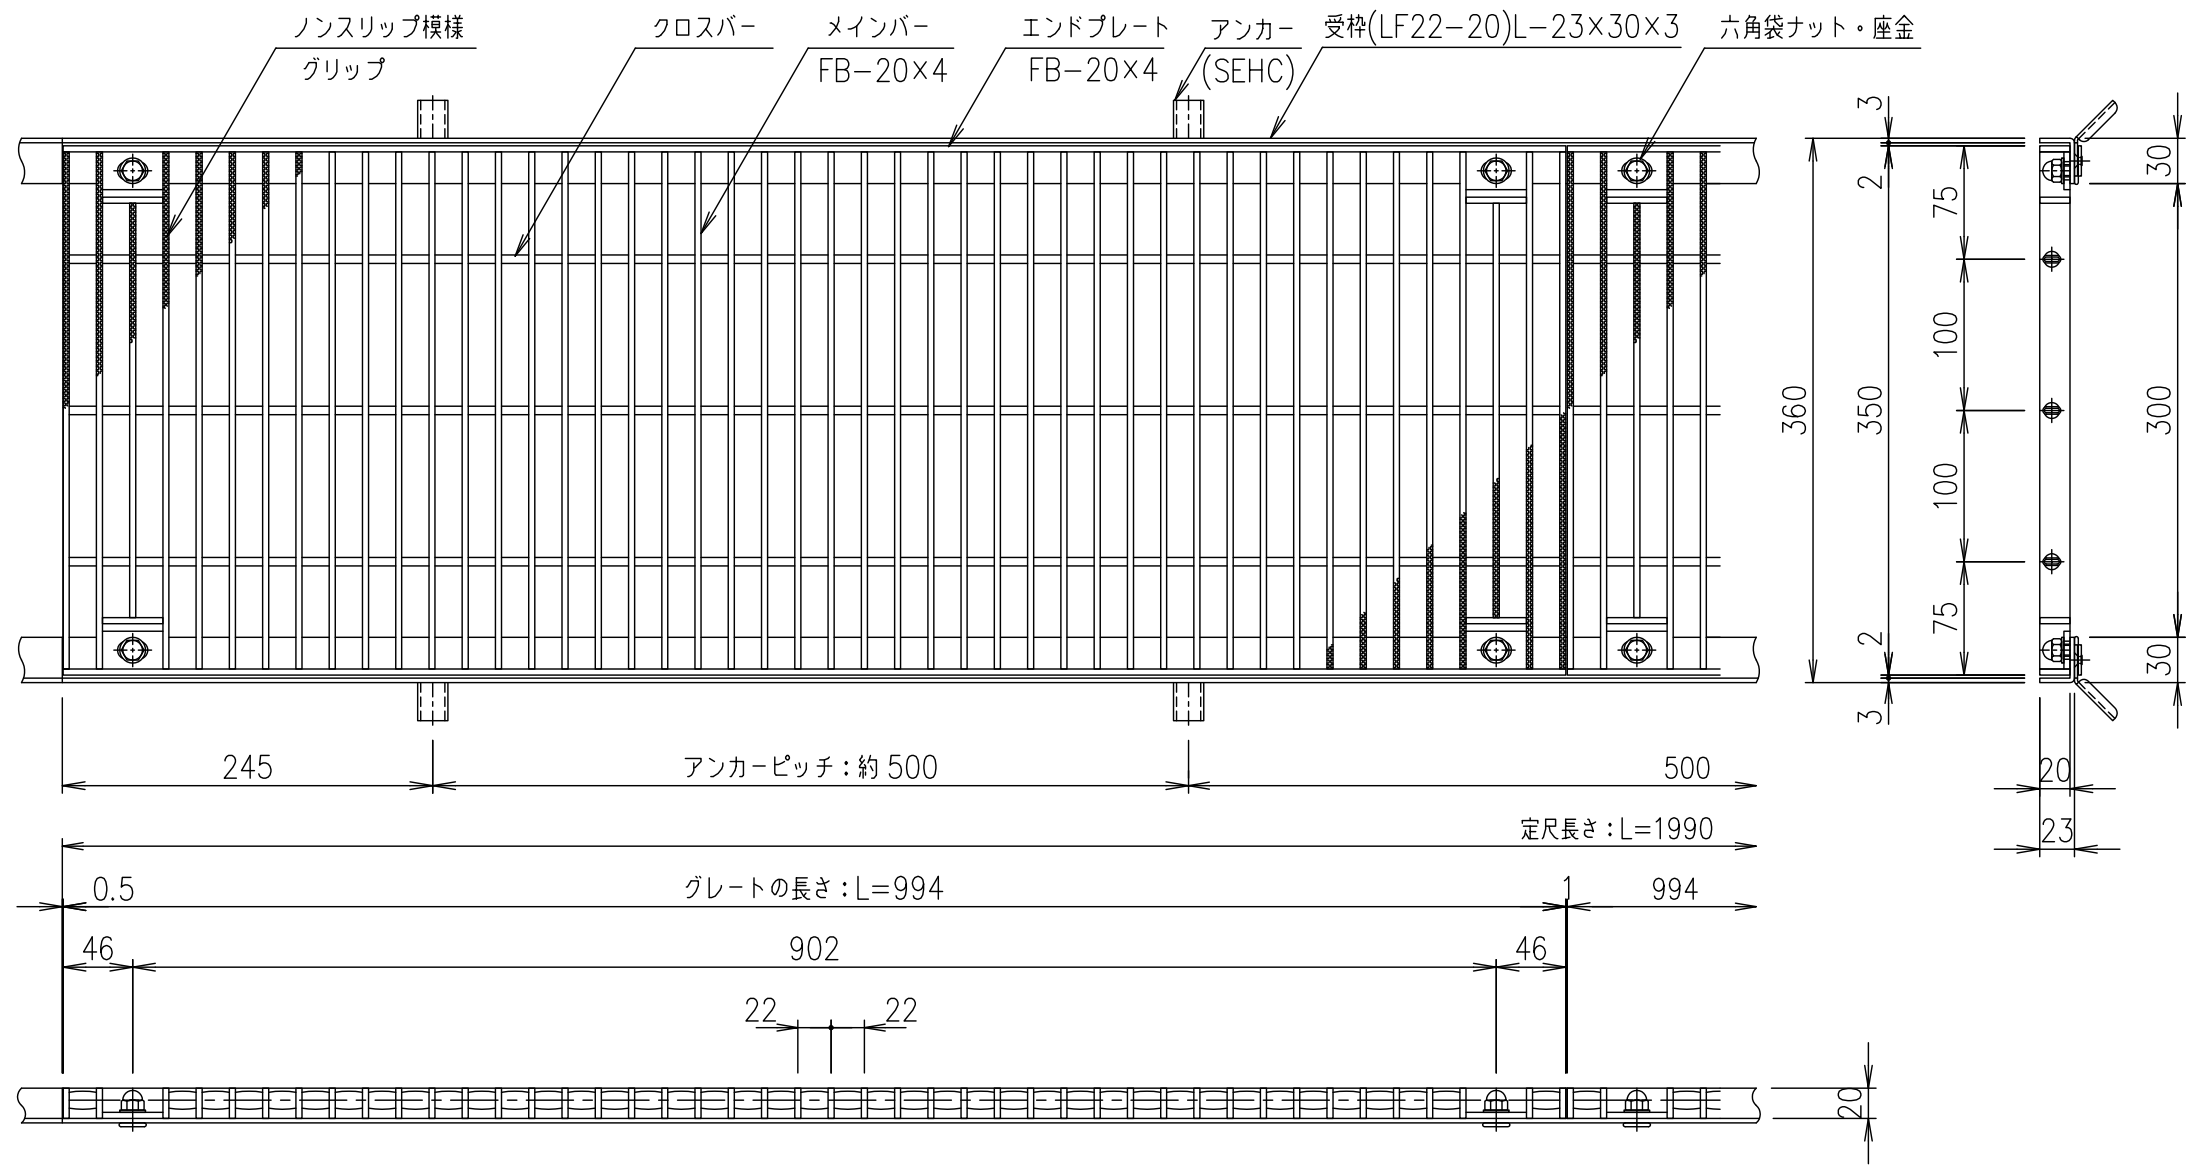

メインバーピッチ詳細図 S=1/1

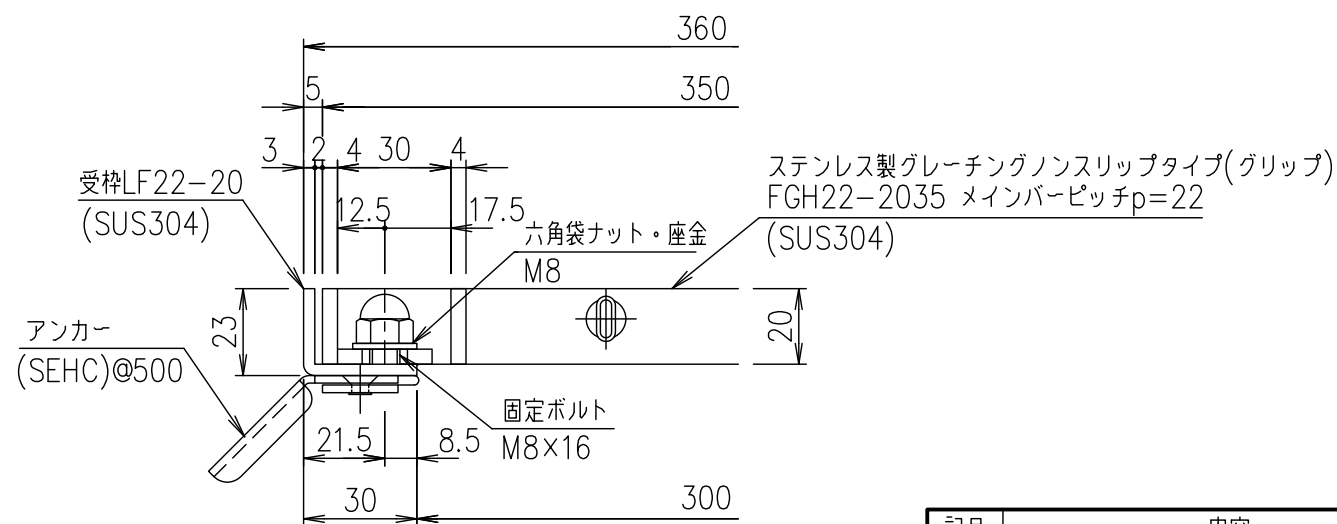

受枠断面詳細図 S=1/2

記号	内容	日付	編集	担当	製図	照査	承認	1/5	名称	DKC ボルト固定式ステンレス製グレーチング グリッパタイプ 適用荷重：横断溝歩道用・側溝T-2 FGH22-2035(メインバーピッチ22mm)
					鈴木 (ち)	本木	伊藤	尺度		
				平成	年	月	日	三角法	図番	S-E3-07710
親番				第一機材株式会社						
図歴										