
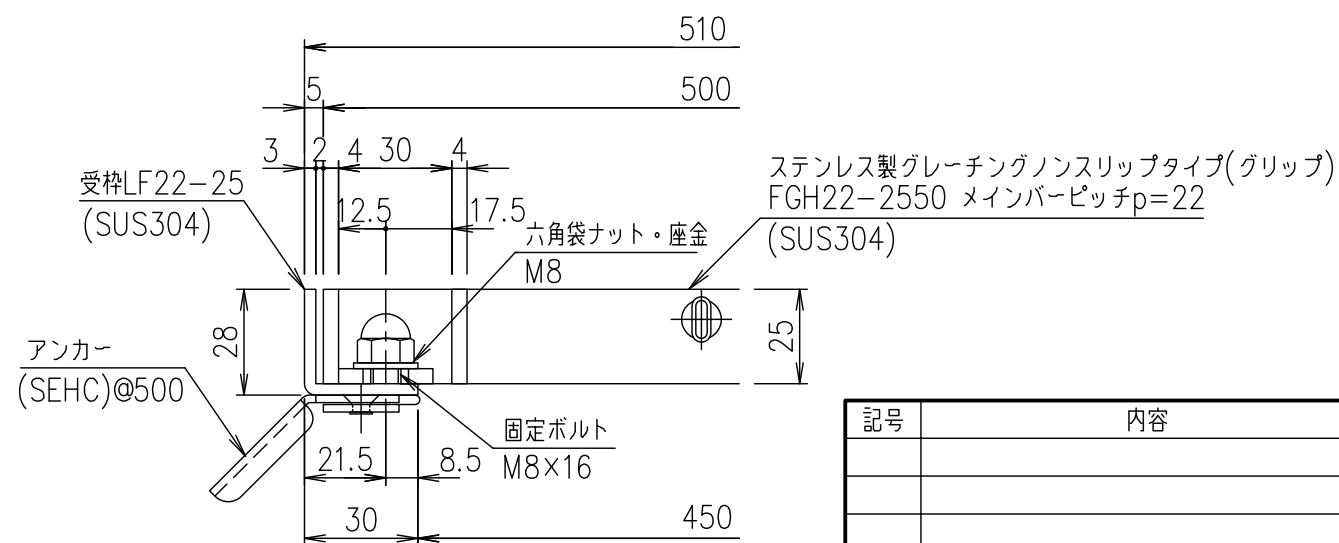
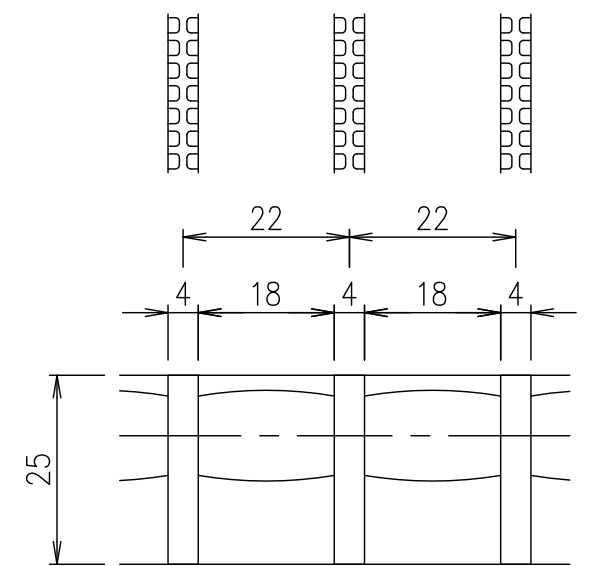


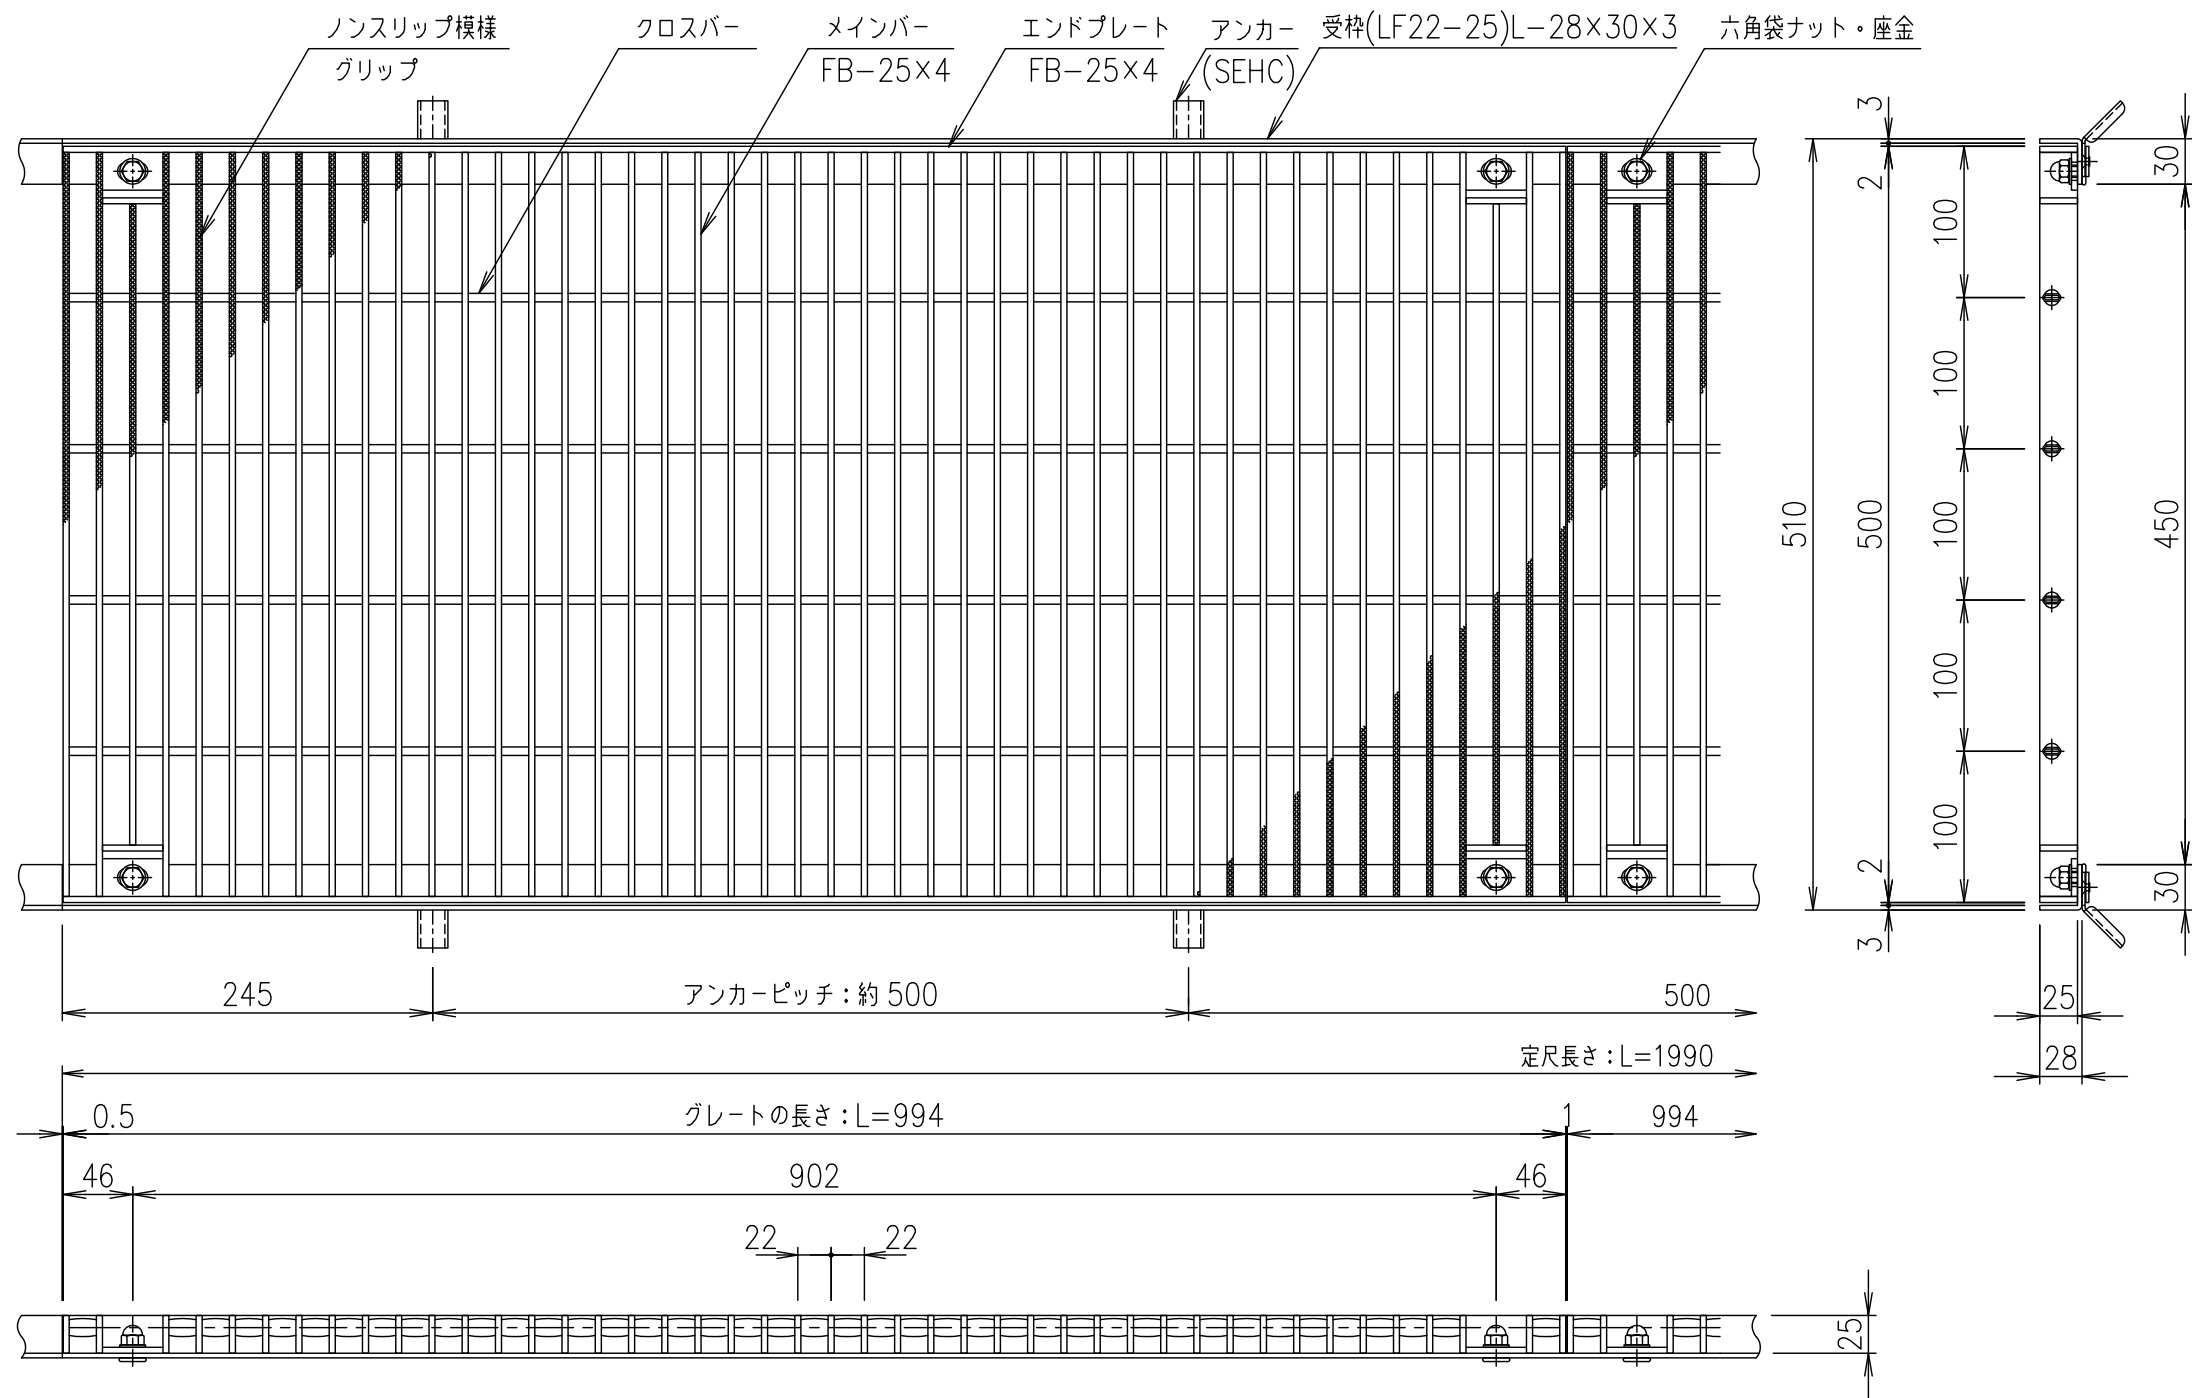

受枠断面詳細図 S=1/2

メインバーピッチ詳細図 S=1/1

				受枠		SUS304		2.7		
				ステンレスプレート		SUS304		20.4		
				項番	名称		材質	個数	kg/個	記事
記号	内容	日付	編集	担当	製図	照査	承認	1 / 5 名称	DKC ボルト固定式ステンレス製グレーチング	
					鈴木 (ち)	本木	伊藤		尺度	グリップタイプ
				平成 年 月 日					適用荷重：横断溝歩道用・側溝T-2	
				第一機材株式会社				三角 法	図 番	FGH22-2550(メインバーピッチ22mm)
親番										
図歴										S-E3-07720