

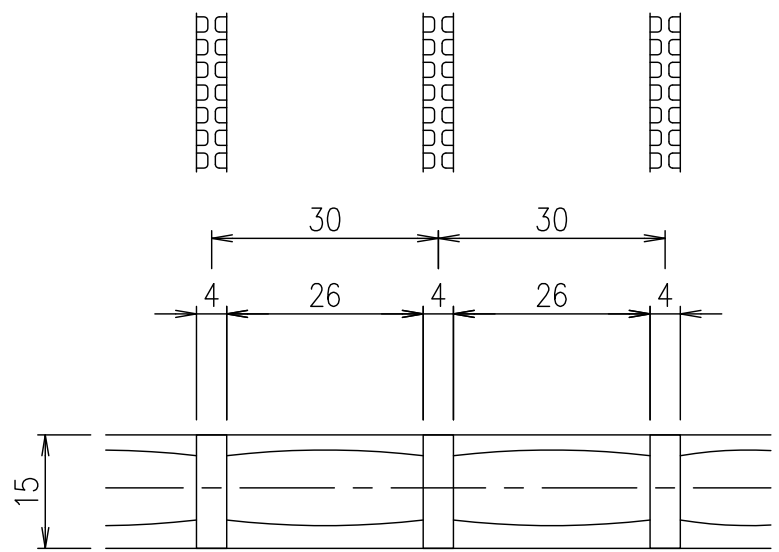
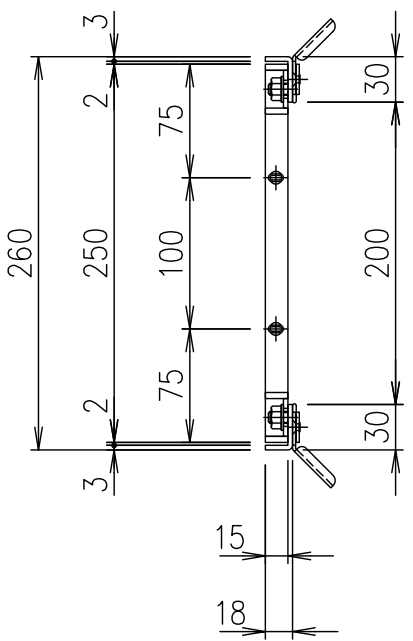


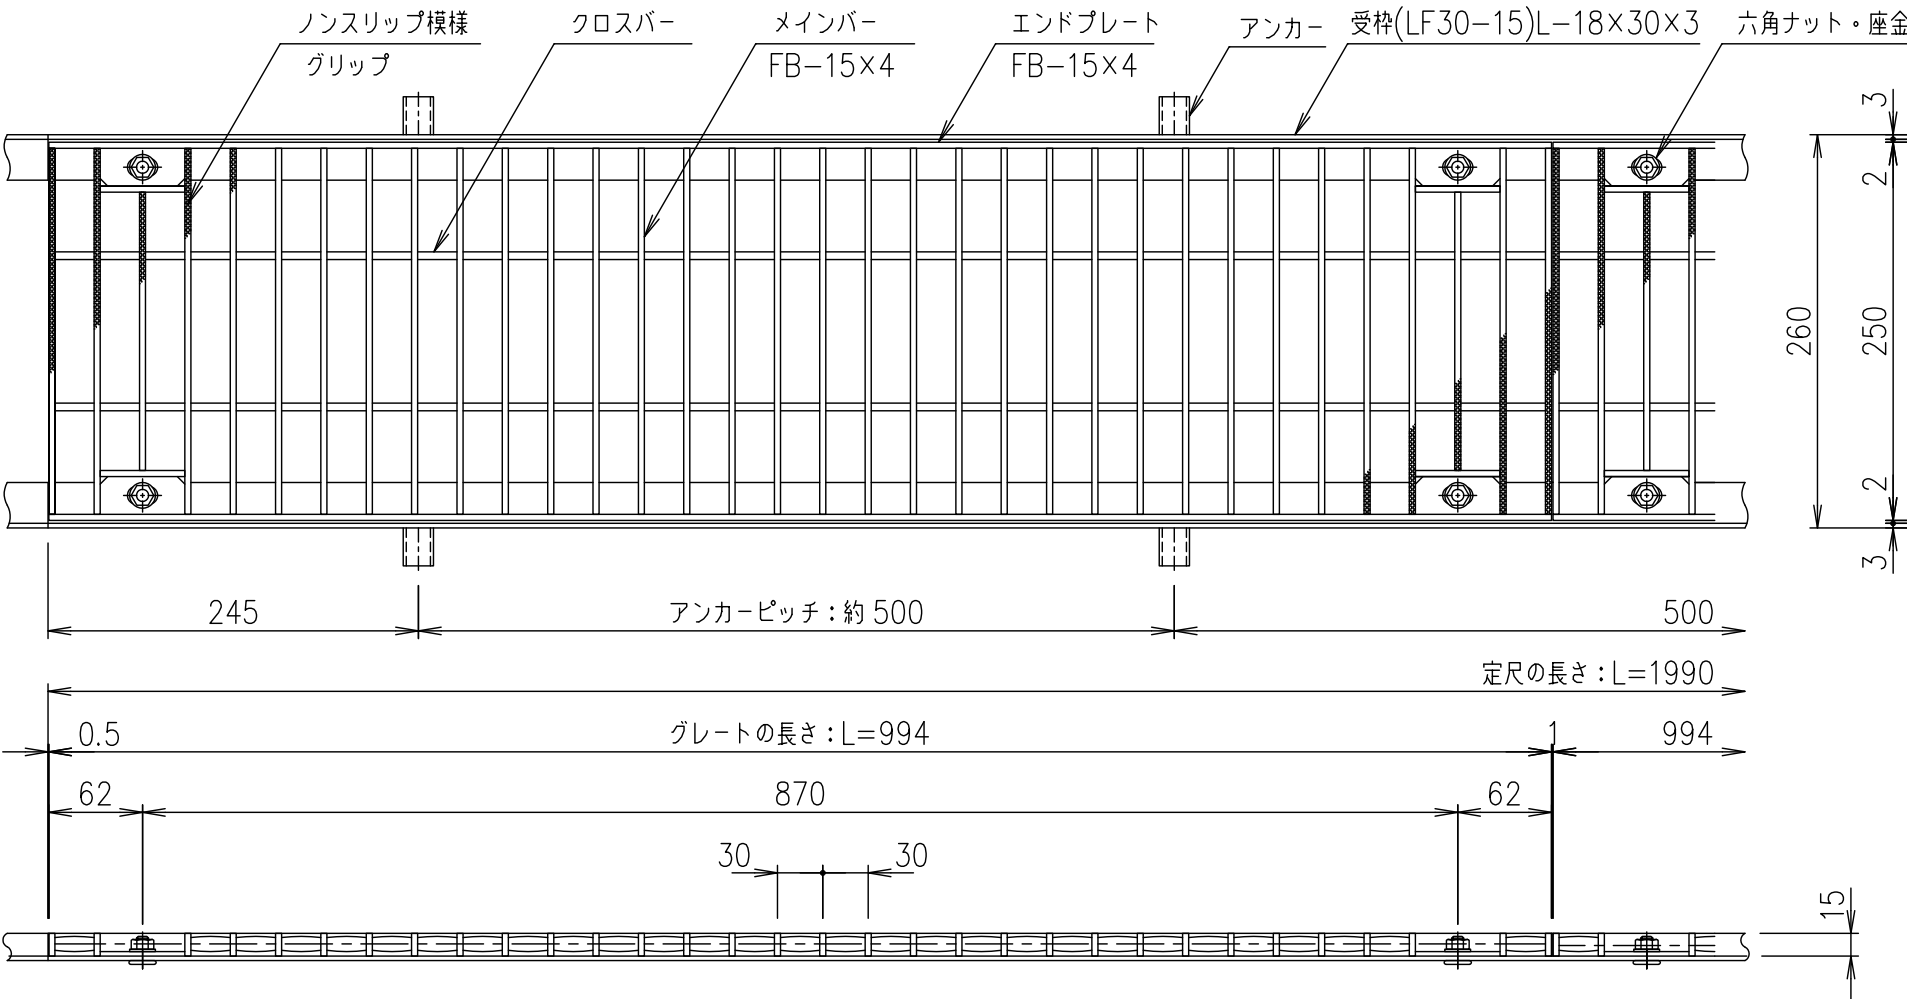

メインバーピッチ詳細図 S=1/1

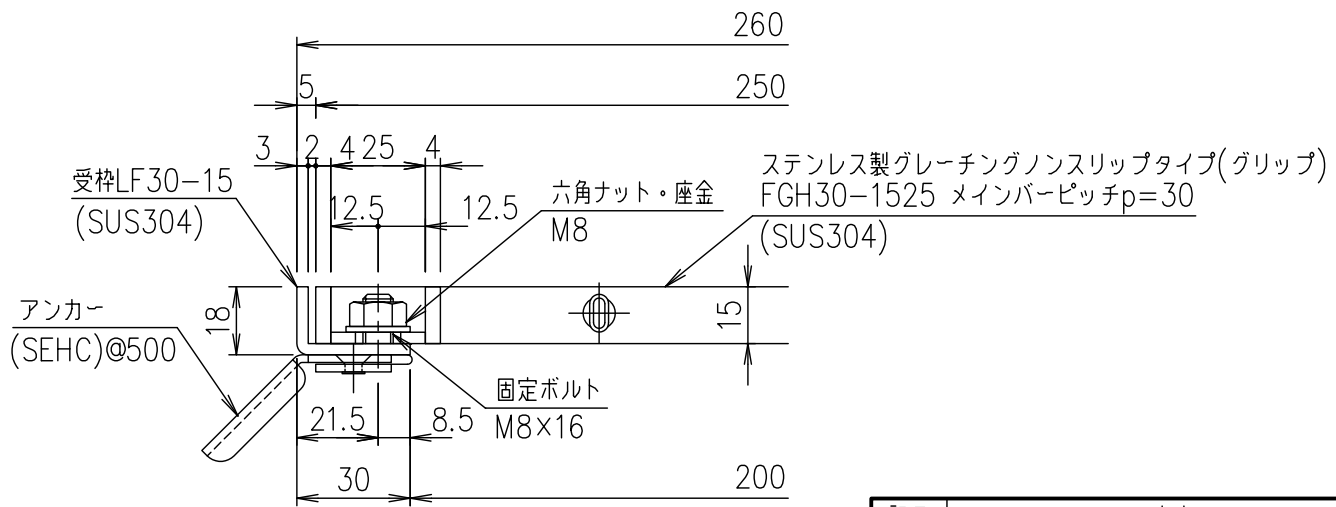

受枠断面詳細図 S=1/2

記号	内容	日付	編集	受枠				ステンレスプレート				1/5	名称	DKC ボルト固定式ステンレス製グレーチング			
				担当	製図	照査	承認	材質	個数	kg/個	記事			グリッパタイプ 適用荷重: 歩道用 FGH30-1525 (メインバーピッチ30mm)			
親番					鈴木	本木	伊藤					尺度	図番	S-E3-07738			
図歴					平成	年	月	日				三角法					