

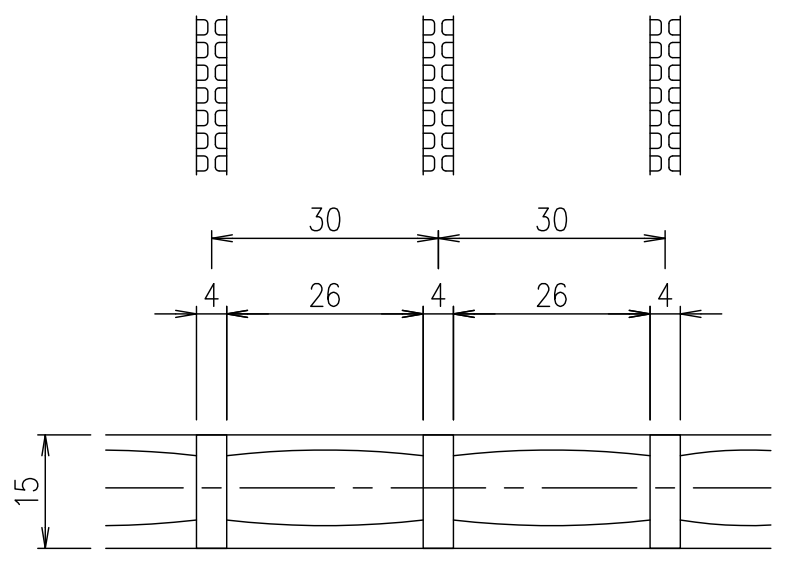
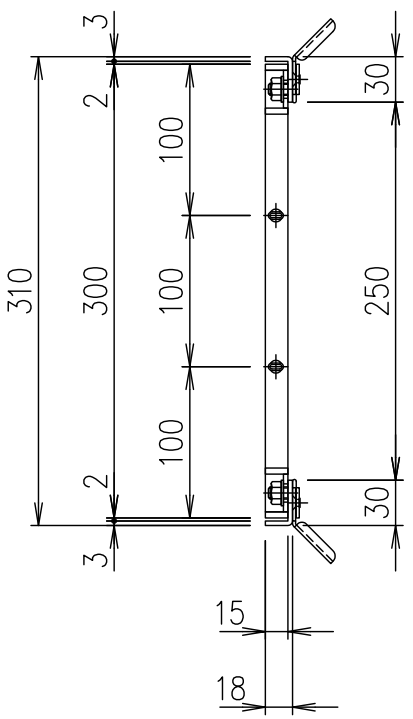


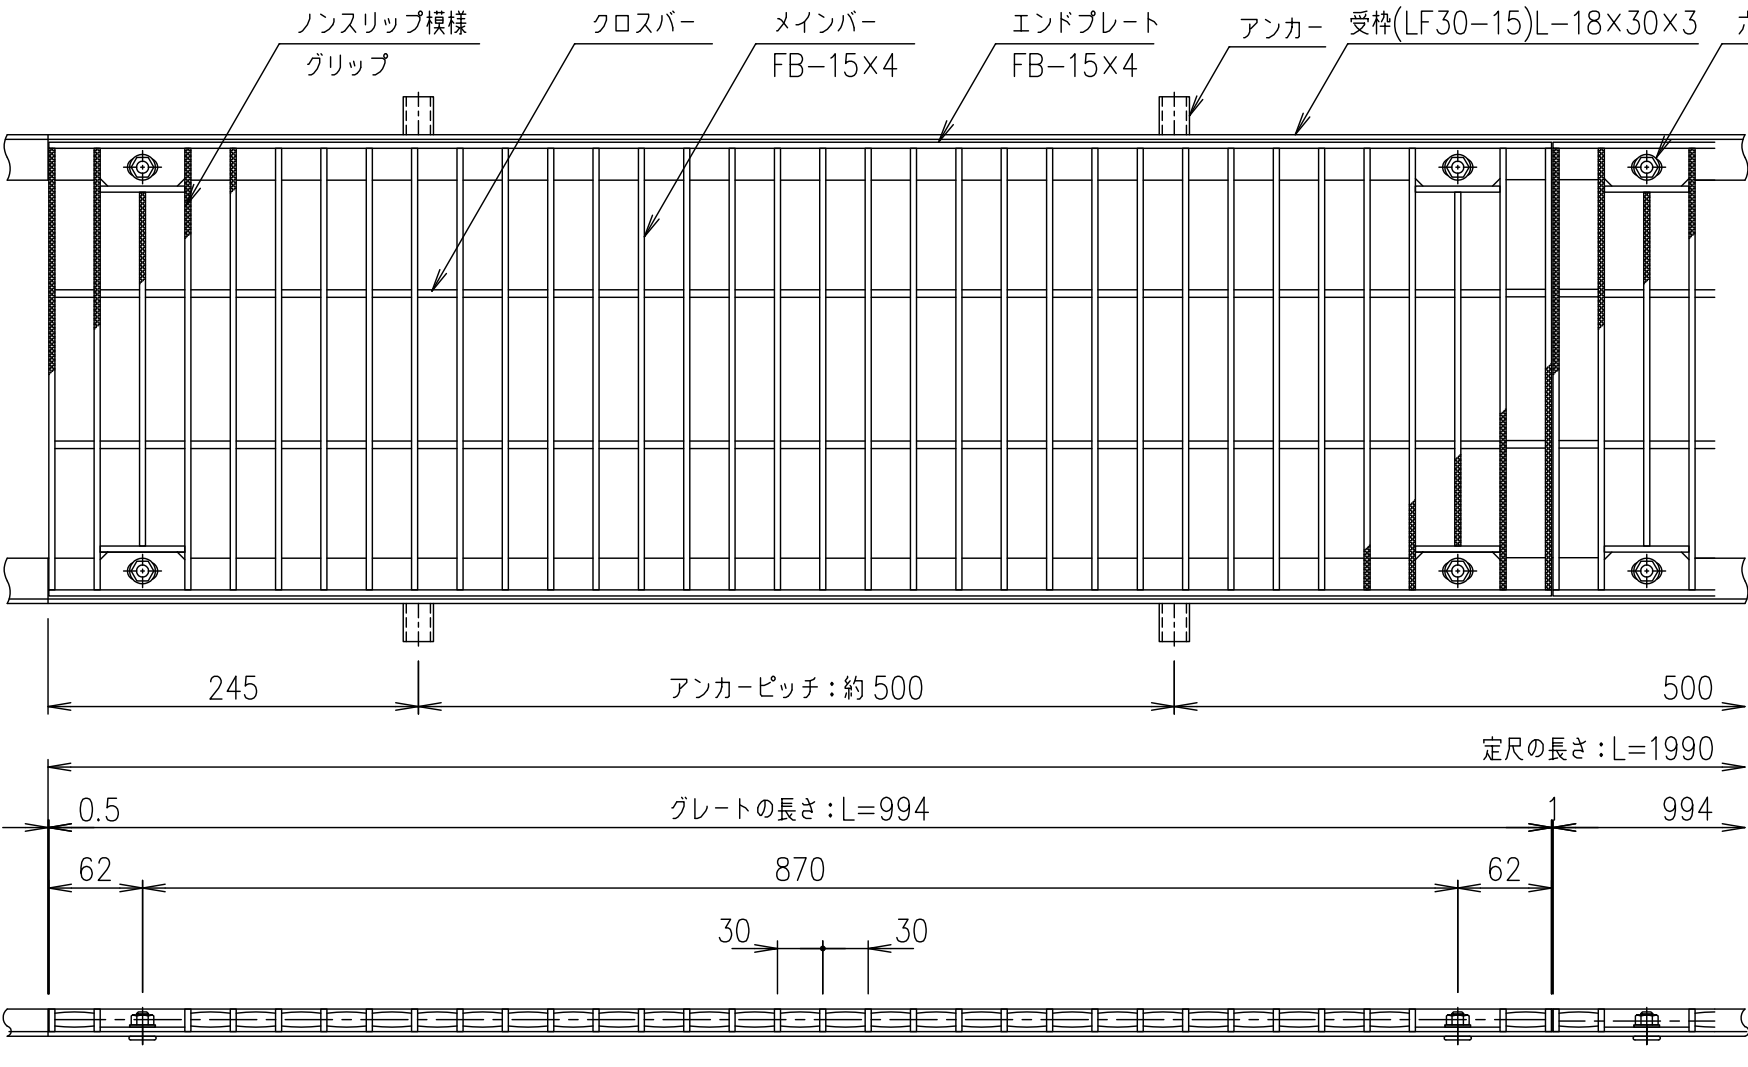

メインバーピッチ詳細図 S=1/1

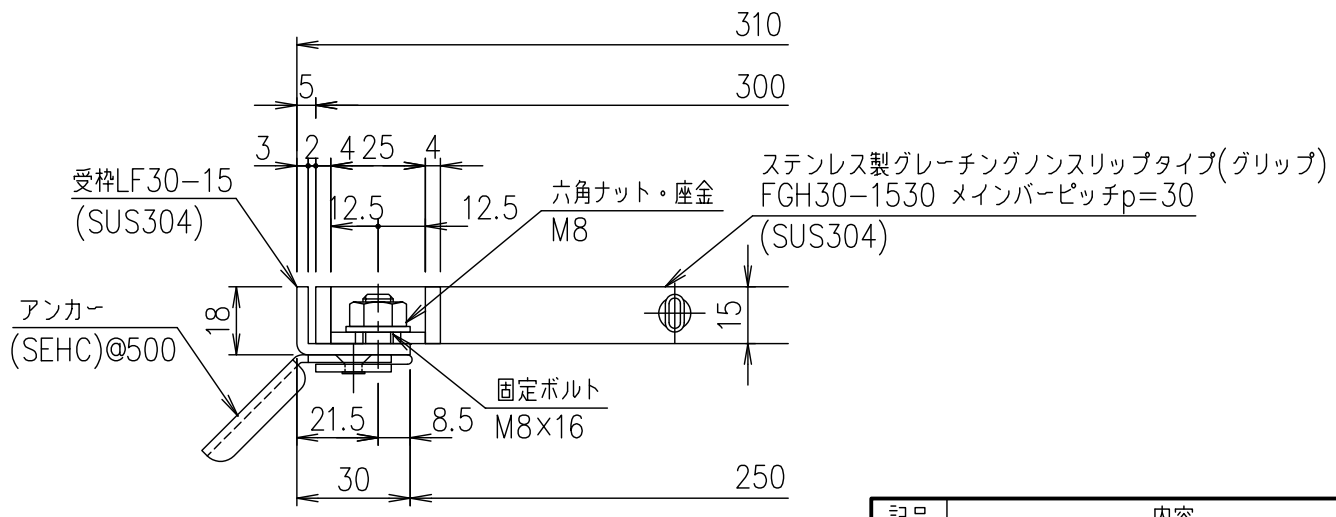

受枠断面詳細図 S=1/2

|    |    |    |    |          |           |    |    |          |        |                                               |      |     |  |  |
|----|----|----|----|----------|-----------|----|----|----------|--------|-----------------------------------------------|------|-----|--|--|
|    |    |    |    |          |           |    |    | 受枠       |        | SUS304                                        |      | 2.3 |  |  |
|    |    |    |    |          |           |    |    | ステンレスグレー |        | SUS304                                        |      | 6.0 |  |  |
|    |    |    |    | 項番       | 名称        |    |    |          | 材質     | 個数                                            | kg/個 | 記事  |  |  |
| 記号 | 内容 | 日付 | 編集 | 担当       | 製図        | 照査 | 承認 | 1<br>5   | 名称     | DKC ボルト固定式ステンレス製グレーチング                        |      |     |  |  |
|    |    |    |    |          | 鈴木<br>(ち) | 本木 | 伊藤 |          |        | グリッパタイプ 適用荷重：歩道用<br>FGH30-1530 (メインバーピッチ30mm) |      |     |  |  |
|    |    |    |    | 平成 年 月 日 |           |    |    | 尺度       |        |                                               |      |     |  |  |
|    |    |    |    | 第一機材株式会社 |           |    |    | 三角<br>法  | 図<br>番 | S-E3-07739                                    |      |     |  |  |
| 親番 |    |    |    |          |           |    |    |          |        |                                               |      |     |  |  |
| 図歴 |    |    |    |          |           |    |    |          |        |                                               |      |     |  |  |