

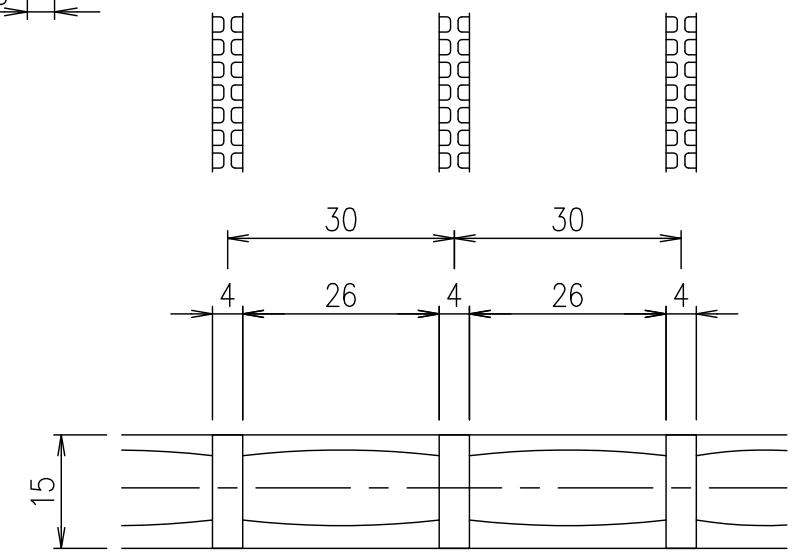


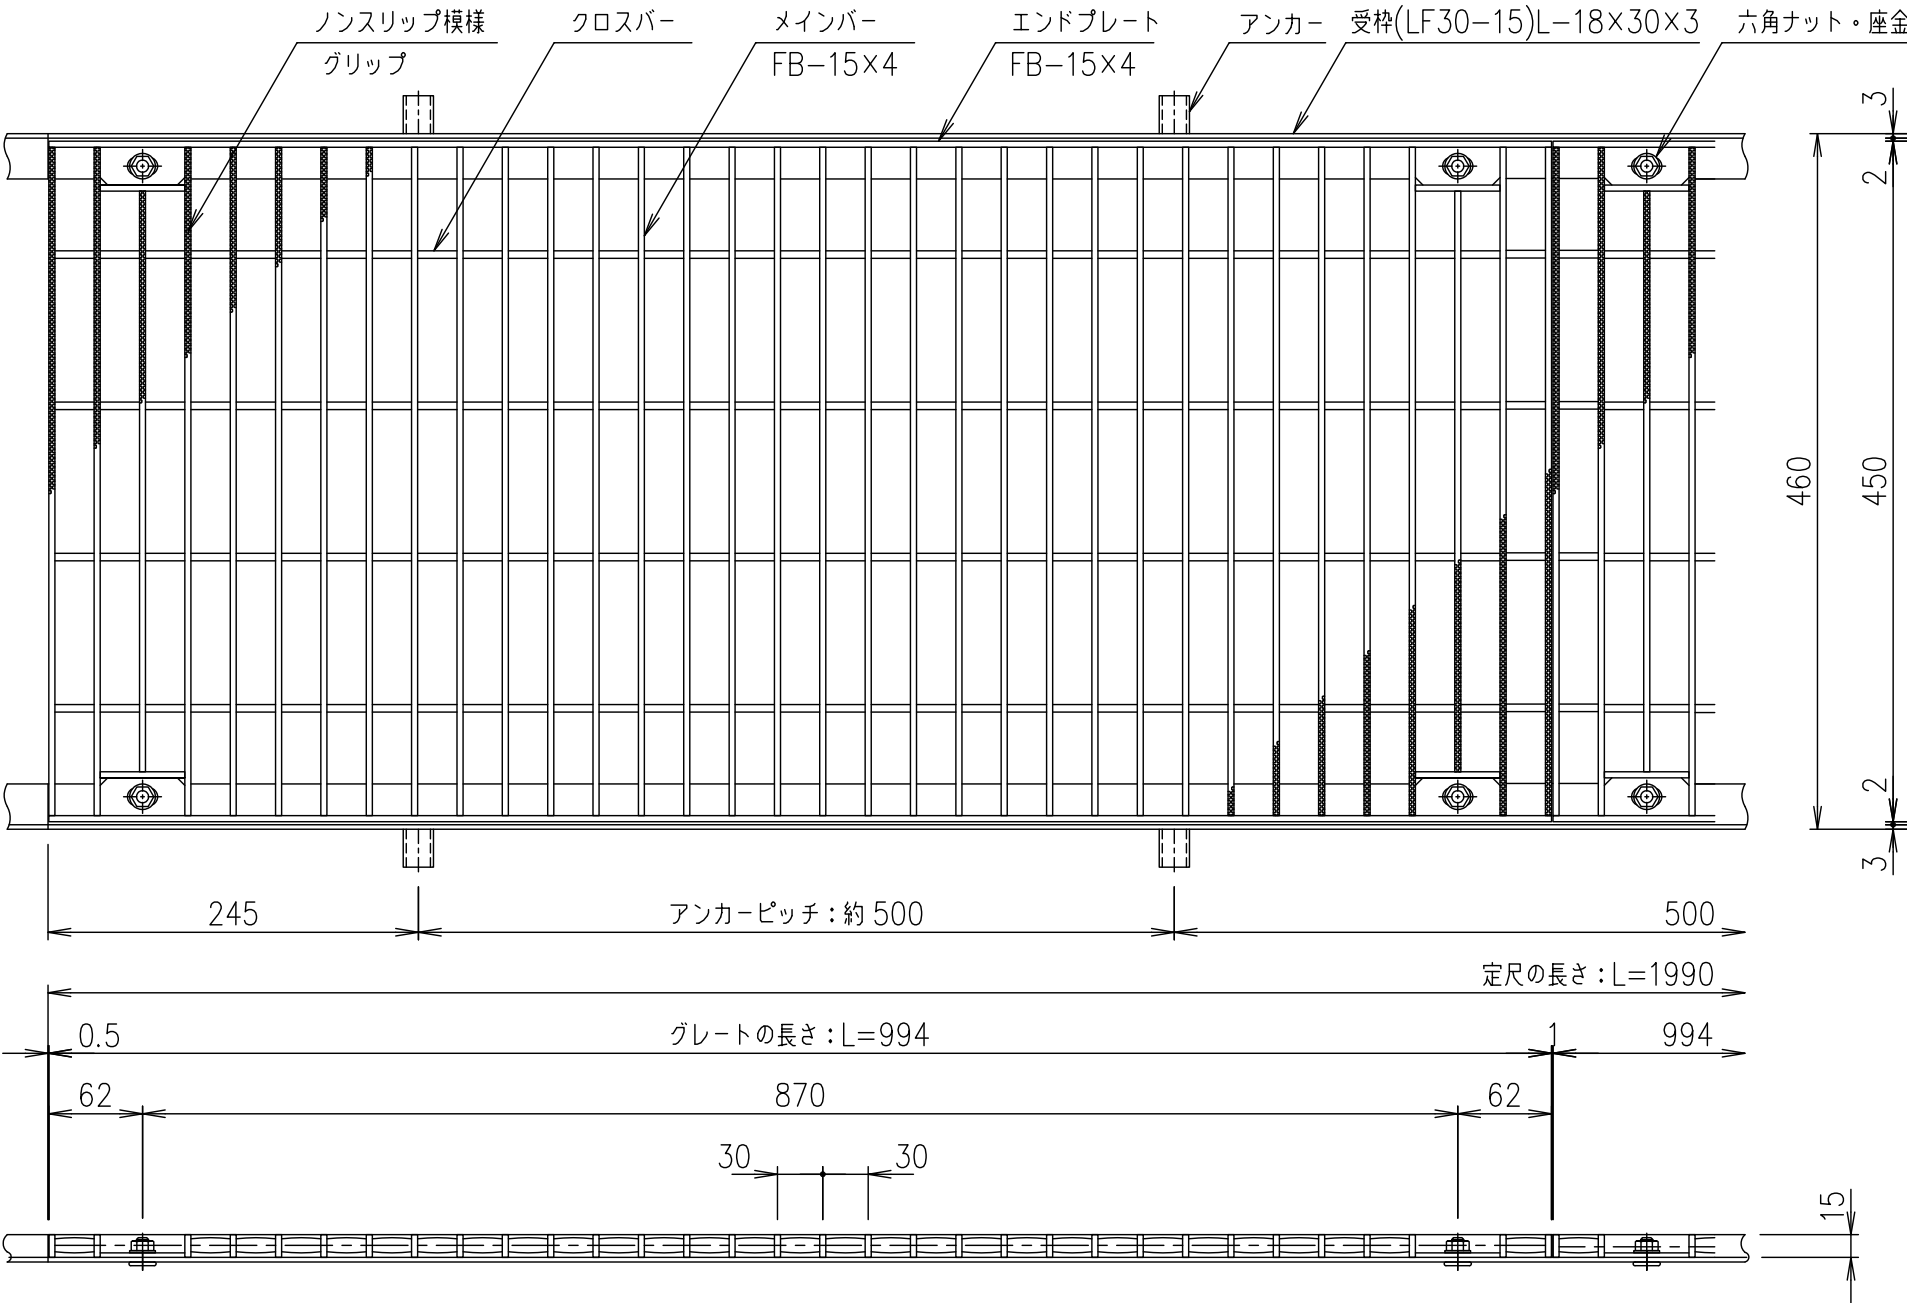

メインバーピッチ詳細図 S=1/1

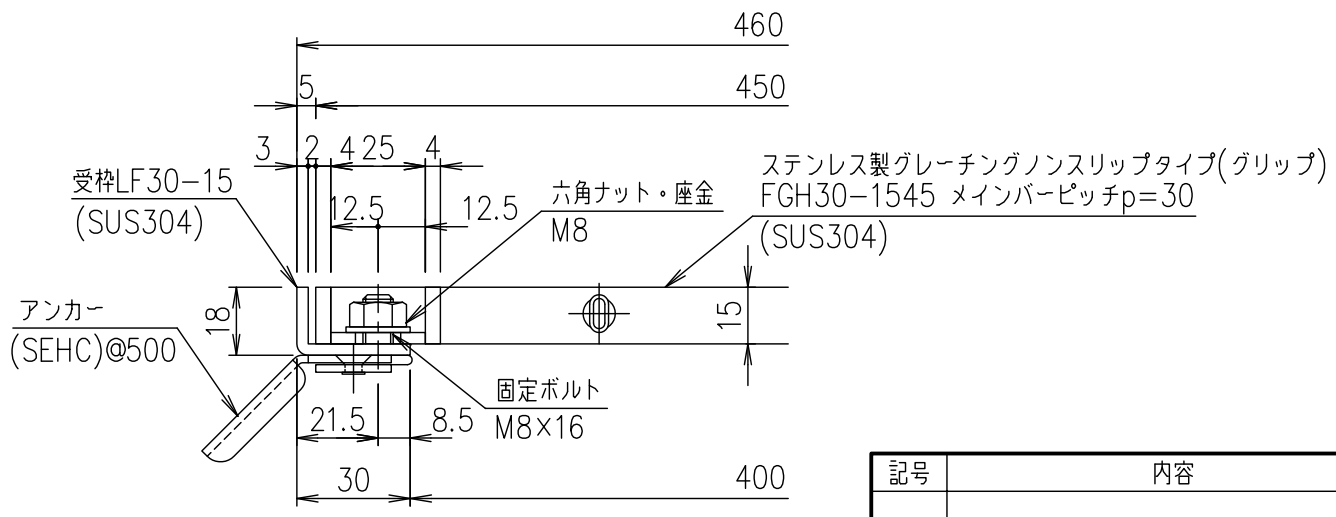

受枠断面詳細図 S=1/2

記号	内容	日付	編集	受枠				SUS304		2.3	名称	DKC ボルト固定式ステンレス製グレーチング グリップタイプ 適用荷重: 歩道用 FGH30-1545 (メインバーピッチ30mm)
				ステンレスプレート				SUS304		8.8		
親番	図歴			項番	名称			材質	個数	kg/個	記事	
					担当	製図	照査	承認				
						鈴木 (ち)	本木	伊藤	1/5	尺度	三角法	図番
					平成 年 月 日			第一機材株式会社				S-E3-07742