
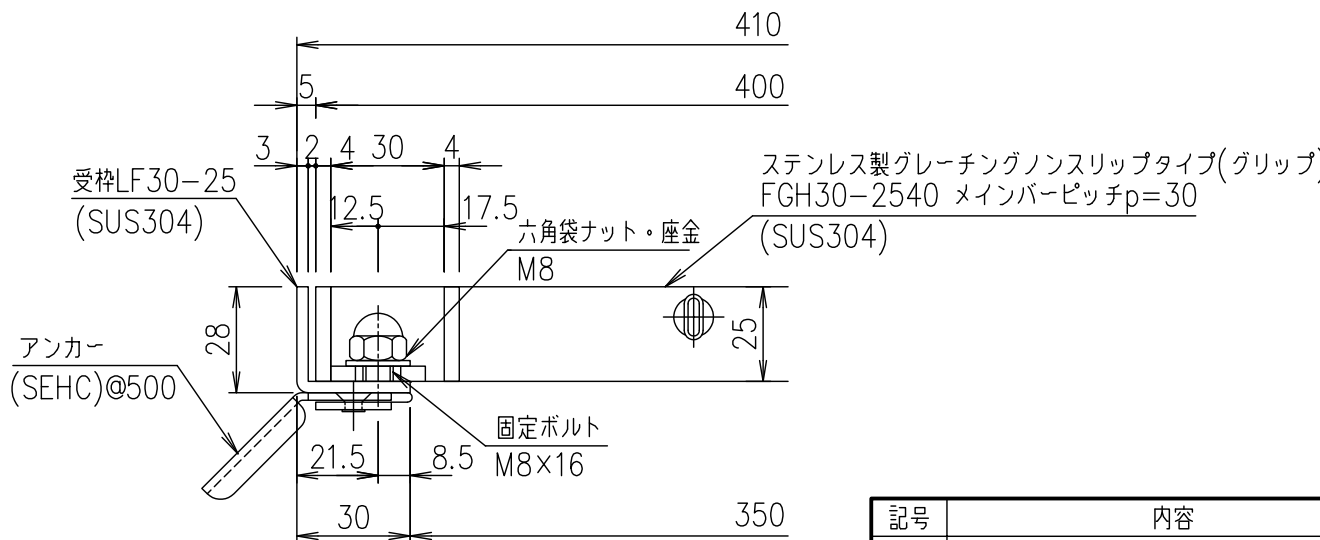
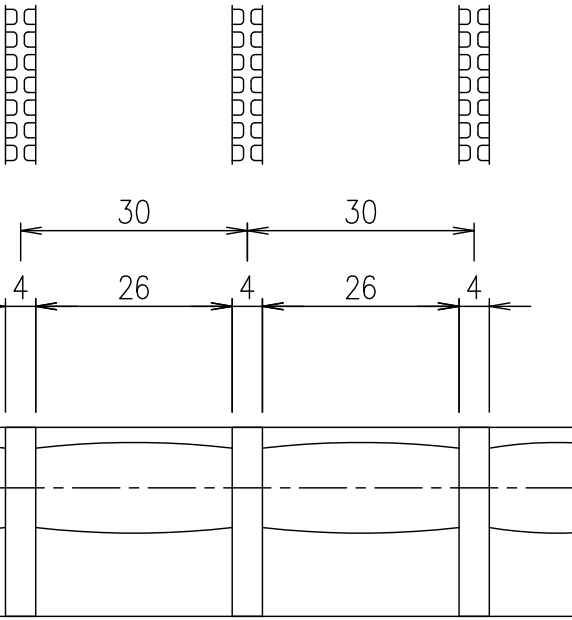
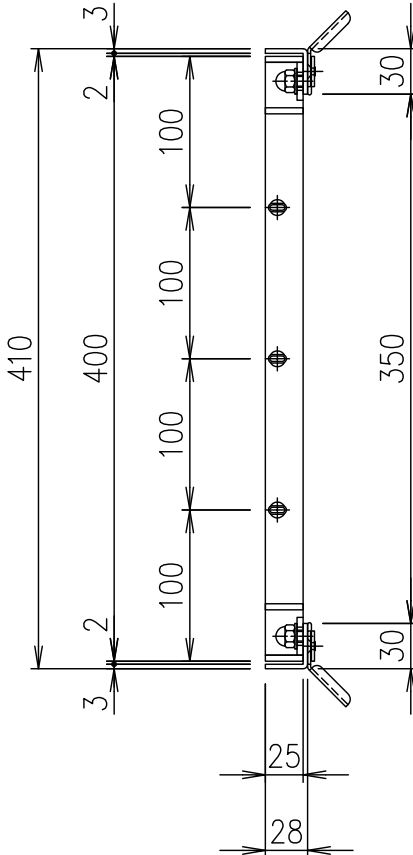


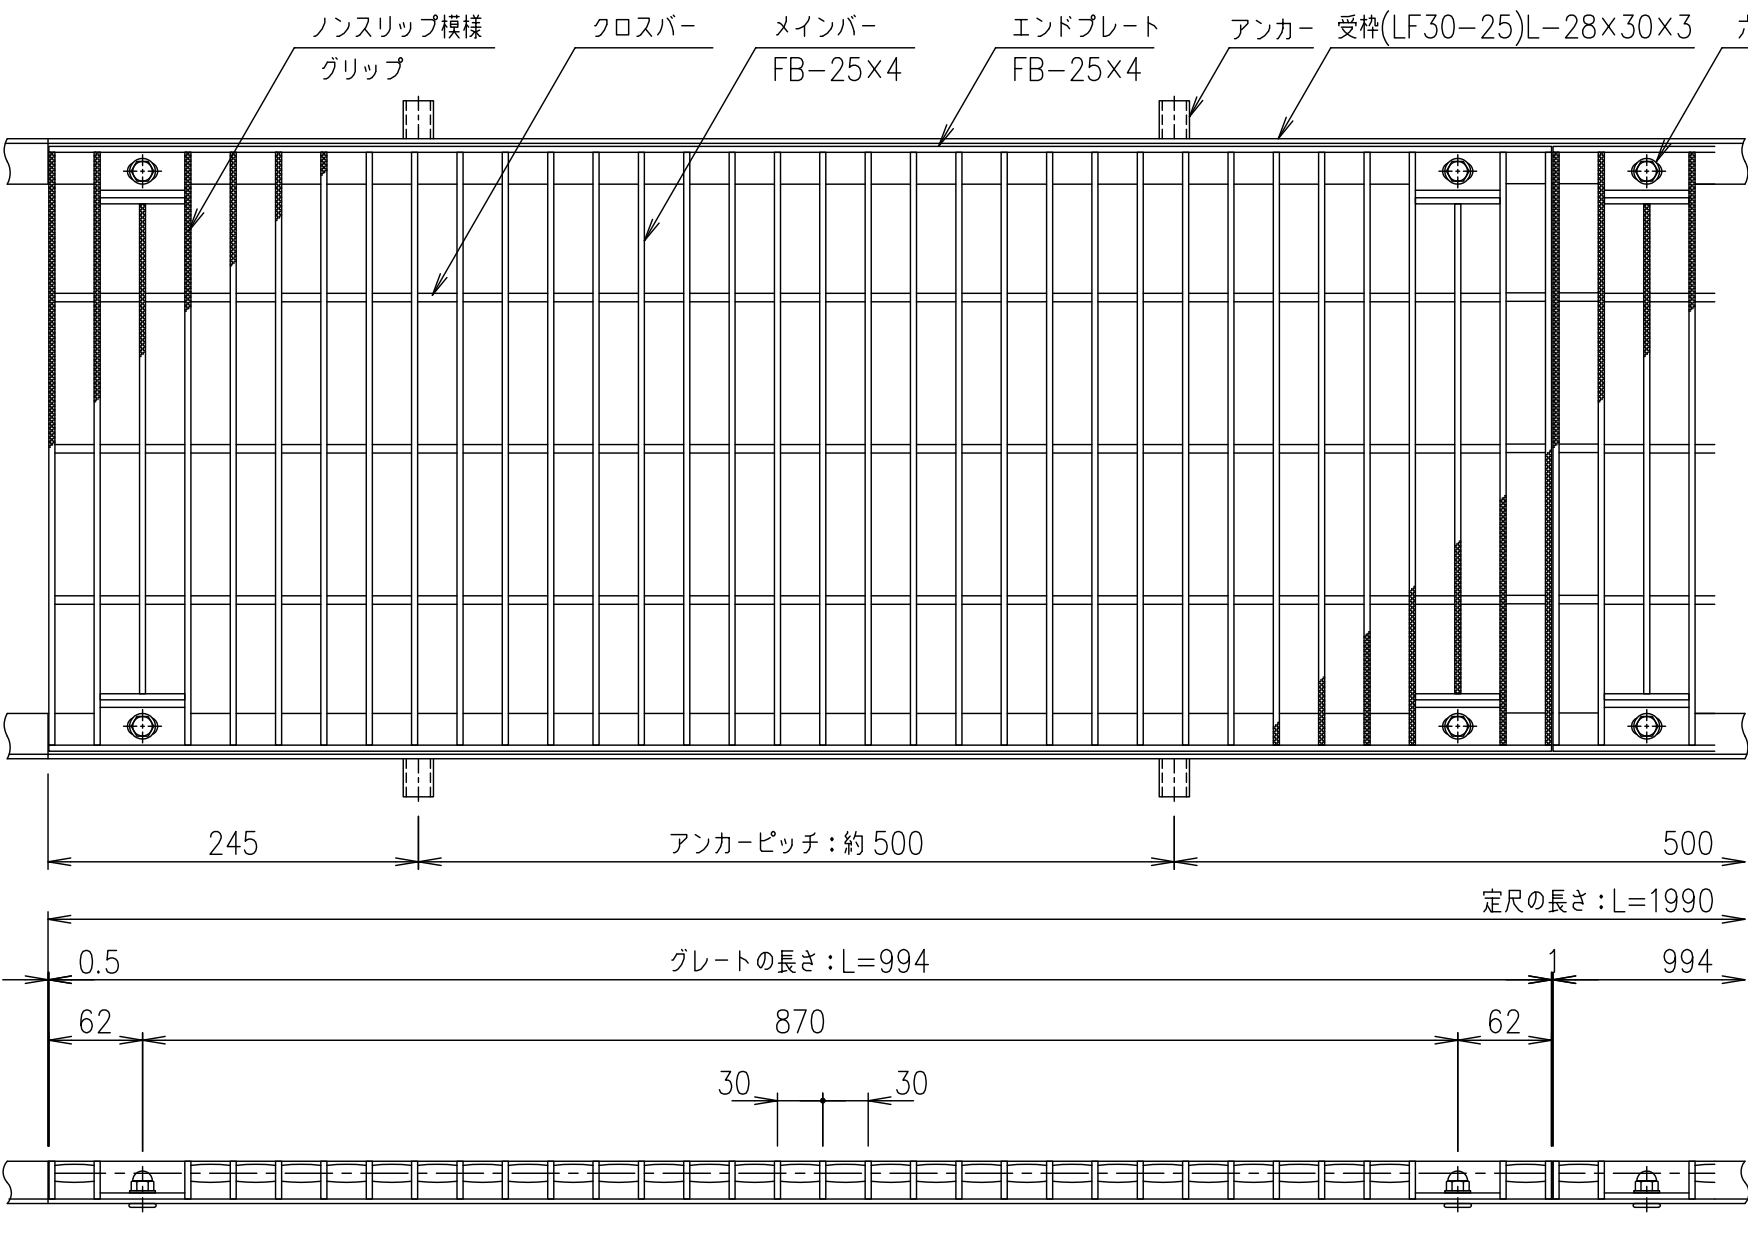

受枠断面詳細図 S=1/2

記号	内容	日付	編集
親番			
図歴			

項番	名称	材質	個数	kg/個	記事
	受枠	SUS304		2.7	
	ステンレスグレーチング	SUS304		12.8	
	名称	材質	個数	kg/個	記事
	DKC ボルト固定式ステンレス製グレーチング				
	グリッパタイプ				
	適用荷重：横断溝歩道用・側溝T-2				
	FGH30-2540 (メインバーピッチ30mm)				
	第一機材株式会社				
	図番				
	S-E3-07756				