

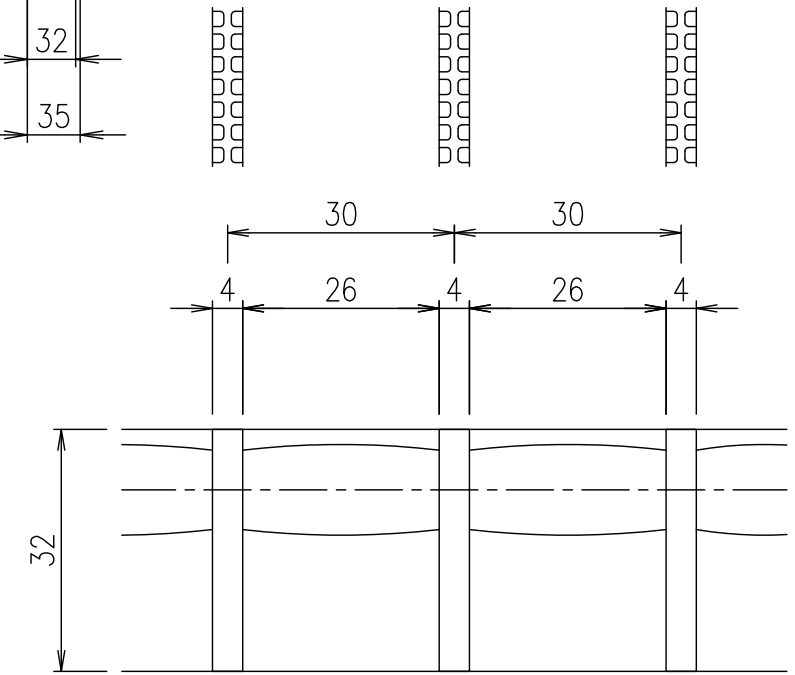
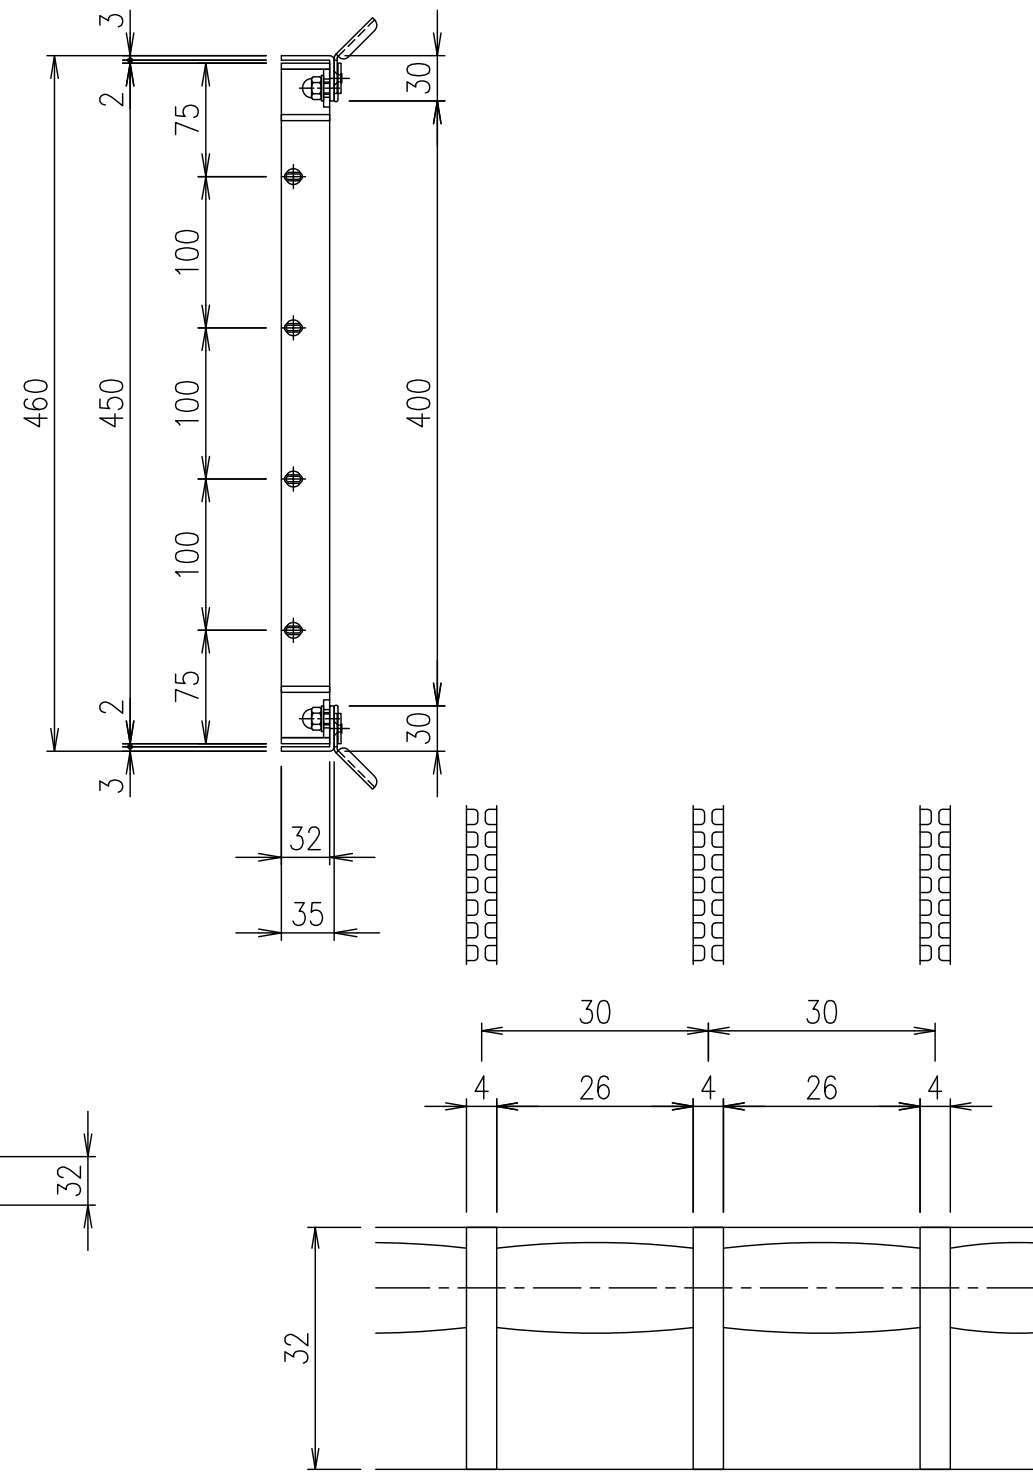


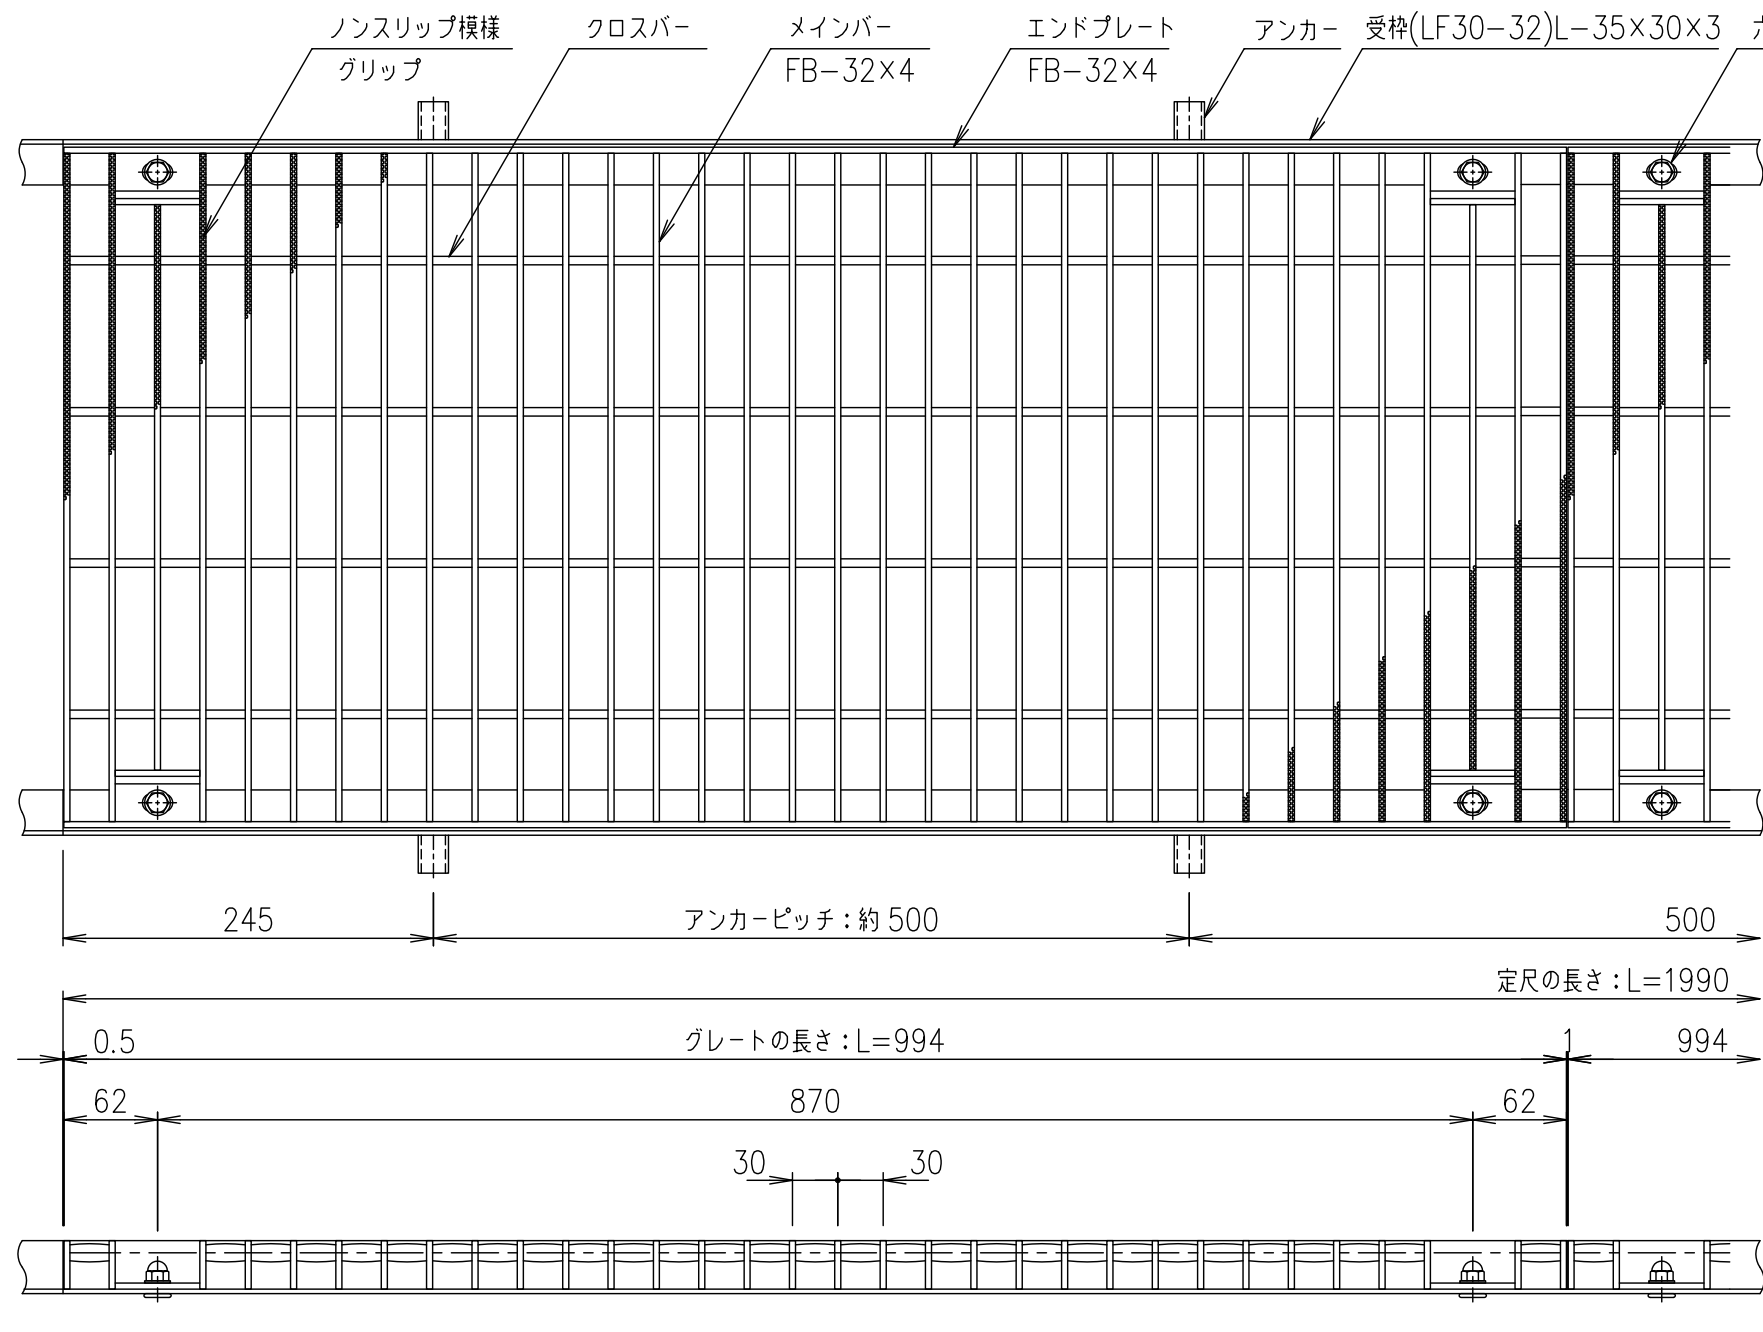

メインバーピッチ詳細図 S=1/1

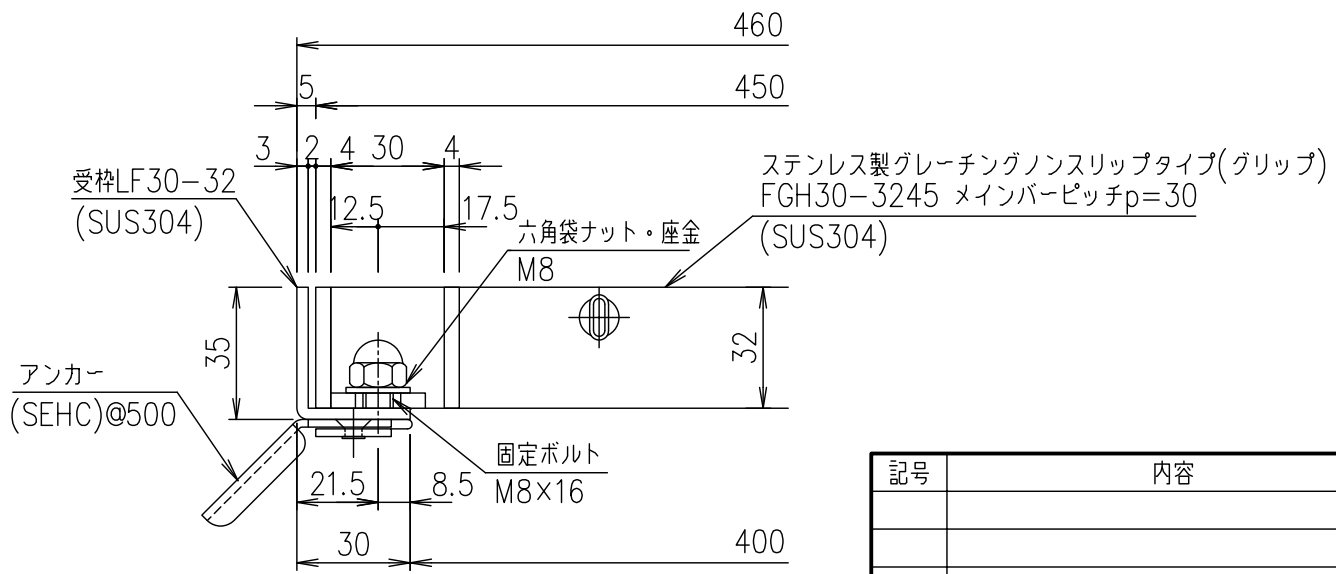

受枠断面詳細図 S=1/2

								受枠		SUS304			3.0					
								ステンレスプレート				SUS304			18.2			
				項番		名称				材質		個数		kg/個		記事		
記号	内容			日付		編集		担当	製図	照査	承認	1 5	名称	DKC ボルト固定式ステンレス製グレーチング				
									鈴木 (ち)	本木	伊藤			尺度	グリップタイプ			
								平成 年 月 日					適用荷重：横断溝歩道用・側溝T-2					
								第一機材株式会社				三角法	図番	FGH30-3245 (メインバーピッチ30mm)				
親番																		
図歴																		
												S-E3-07764						