
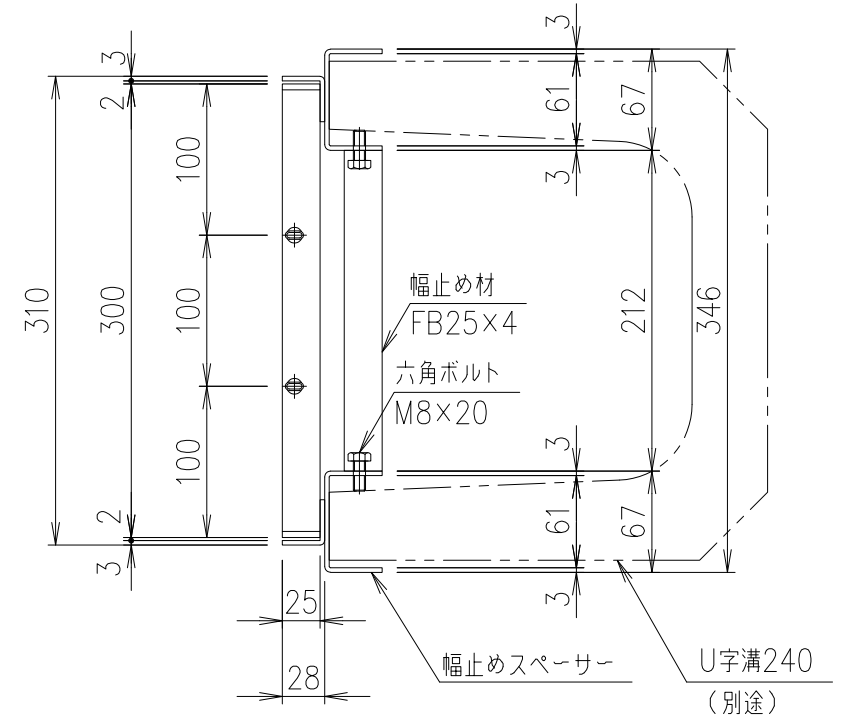
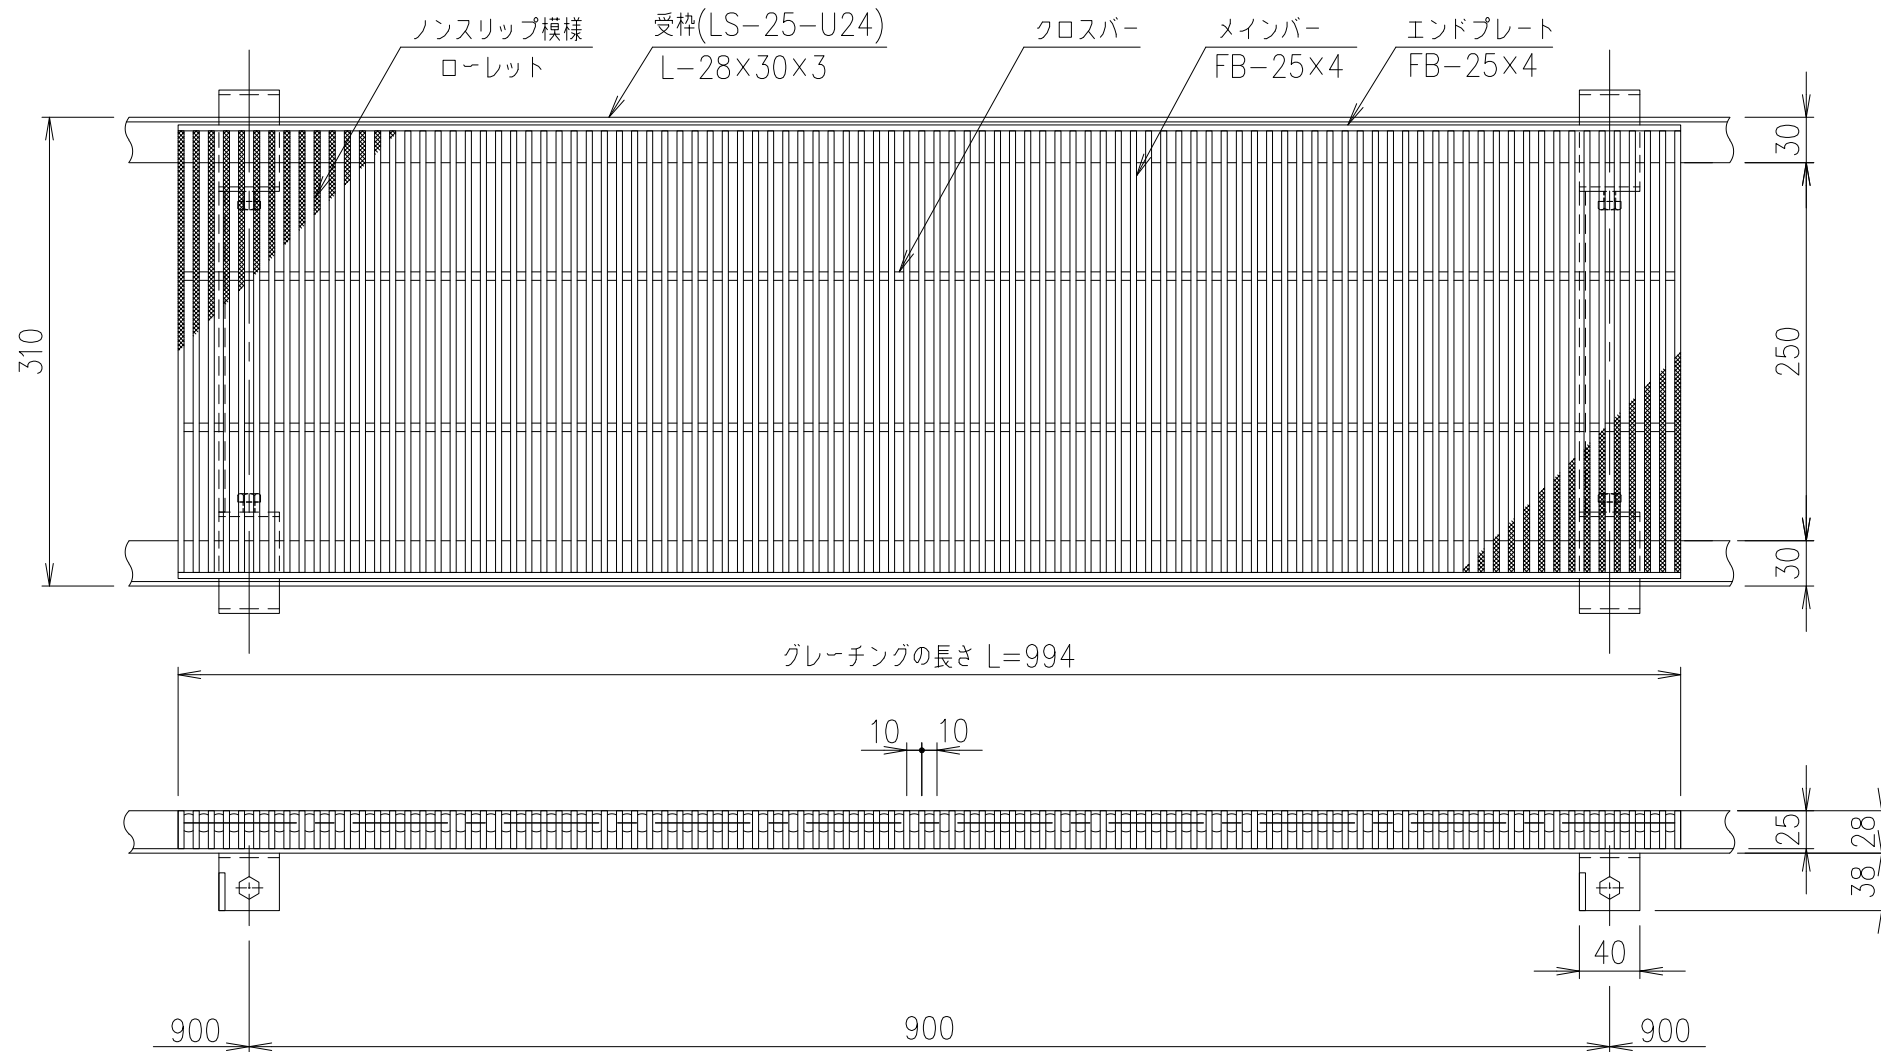


メインバーピッチ詳細図 S=1/1

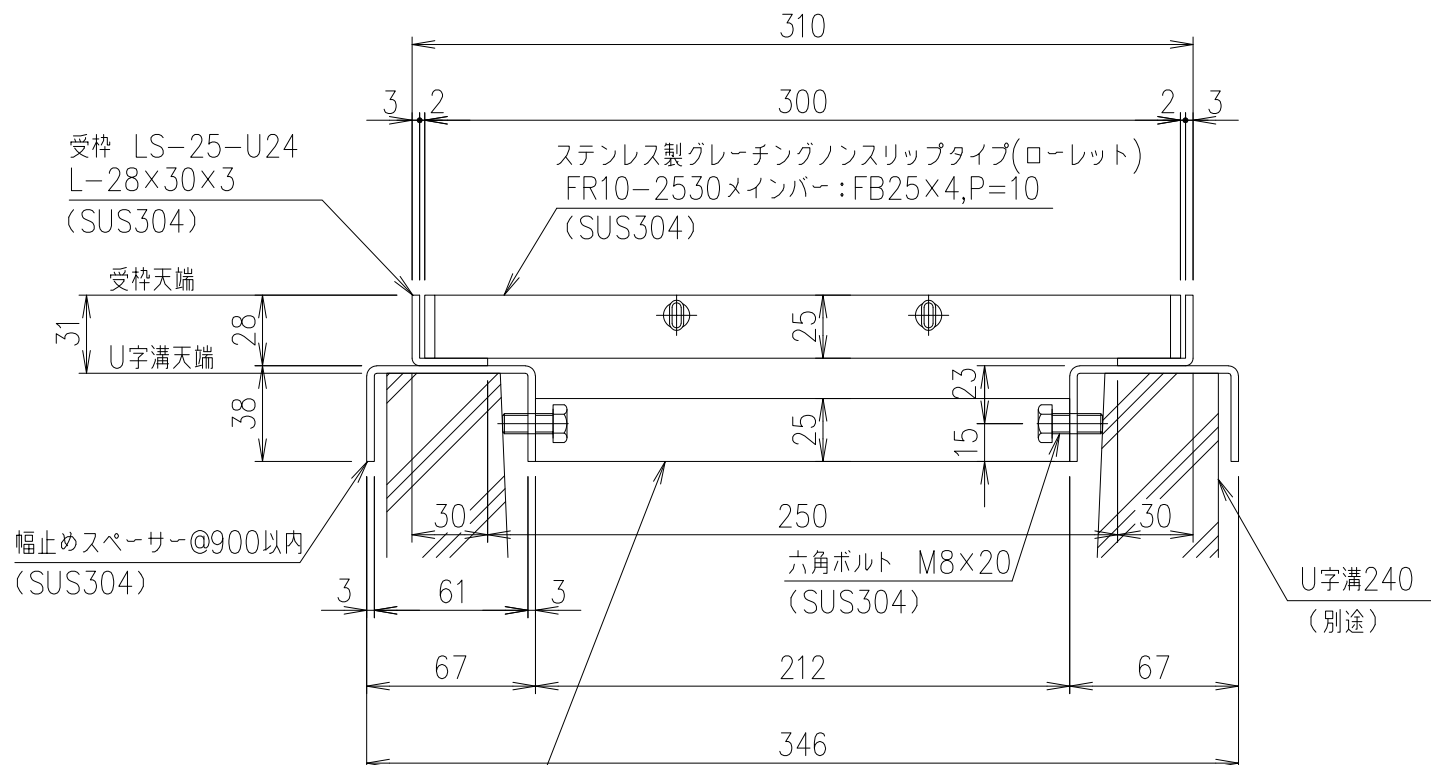

幅止め材 FB25×4 (SUS304)
※施工後も取り外さないでください。

断面詳細図 S=1/3

記号	内容	日付	編集
親番			
図歴			

	受 枠			SUS304		4.0	
	ステンレスグレーチング			SUS304		25.2	
項番	名称			材質	個数	kg/個	記事
担当	製図	照査	承認	1 / 5 名称	DKC ステンレス製グレーチング		
	高田	高虫	清水		FR10-2530 U字溝240用受枠		
年 月 日				尺度	適用荷重：側溝T-14		
第一機材株式会社				三角法 図番	受枠：LS-25-U24		
					S-E3-10823		