

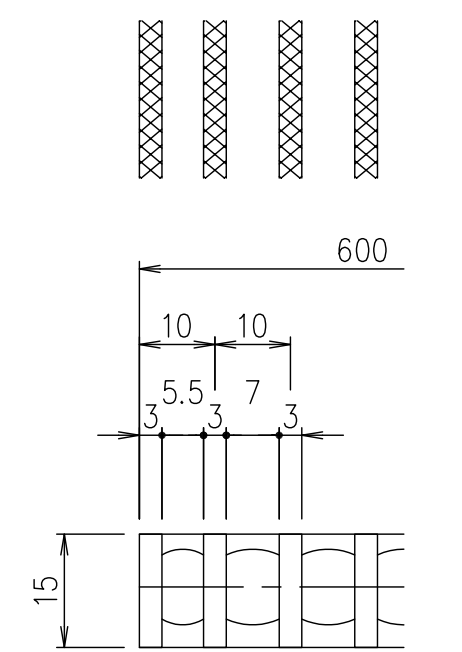


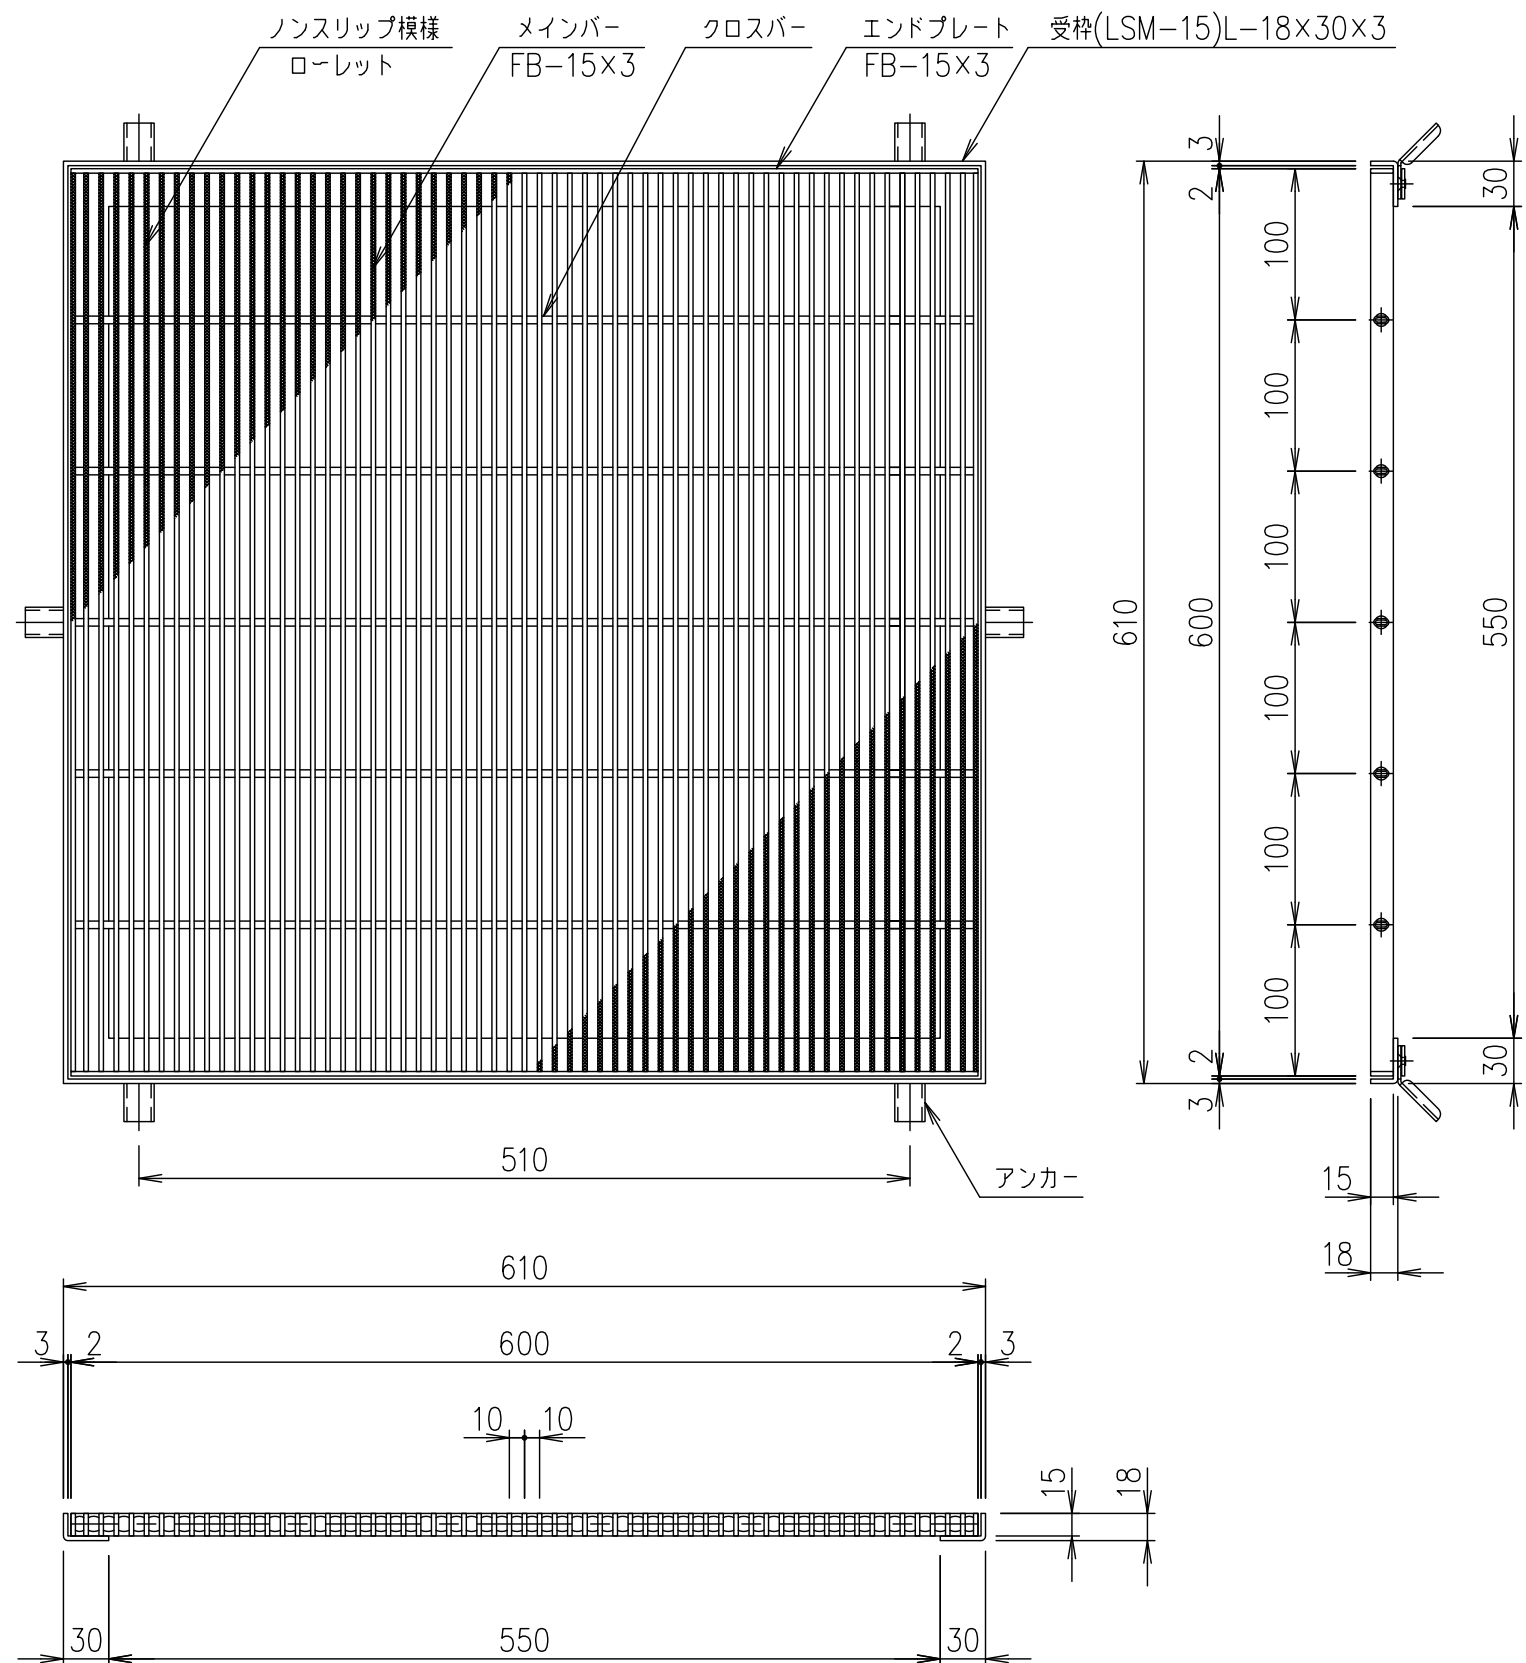

メインバーピッチ詳細図 S=1/1

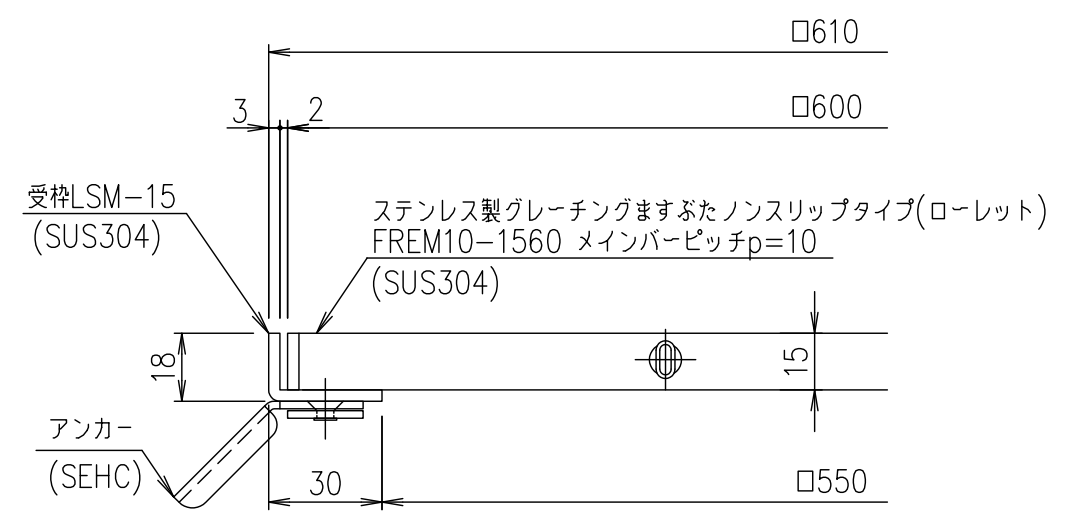

受枠断面詳細図 S=1/2

	受枠	SUS304		2.8	
	ステンレスますぶた	SUS304		13.9	
項番	名称	材質	個数	kg/個	記事
					DKC ステンレス製グレーチングますぶた
					ローレットタイプ 適用荷重：歩道用
					FREM10-1560 (メインバーピッチ10mm)
					S-E3-08874

記号	内容	日付	編集
親番			
図歴			

担当	製図	照査	承認
	井上	本木	伊藤
平成 年 月 日			
第一機材株式会社			

1/5	名称
尺度	図番
三角法	