

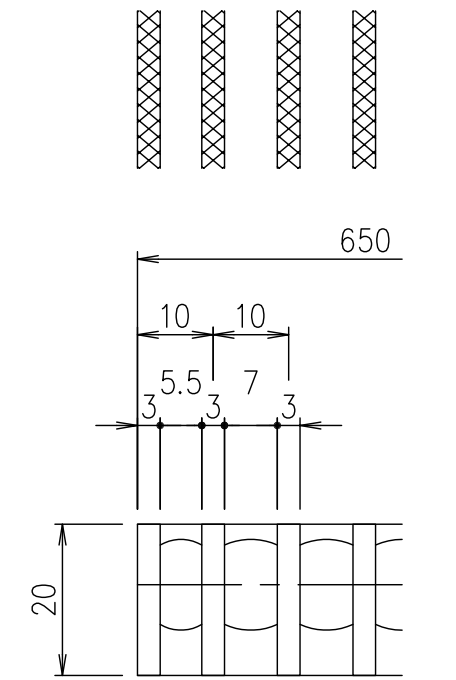


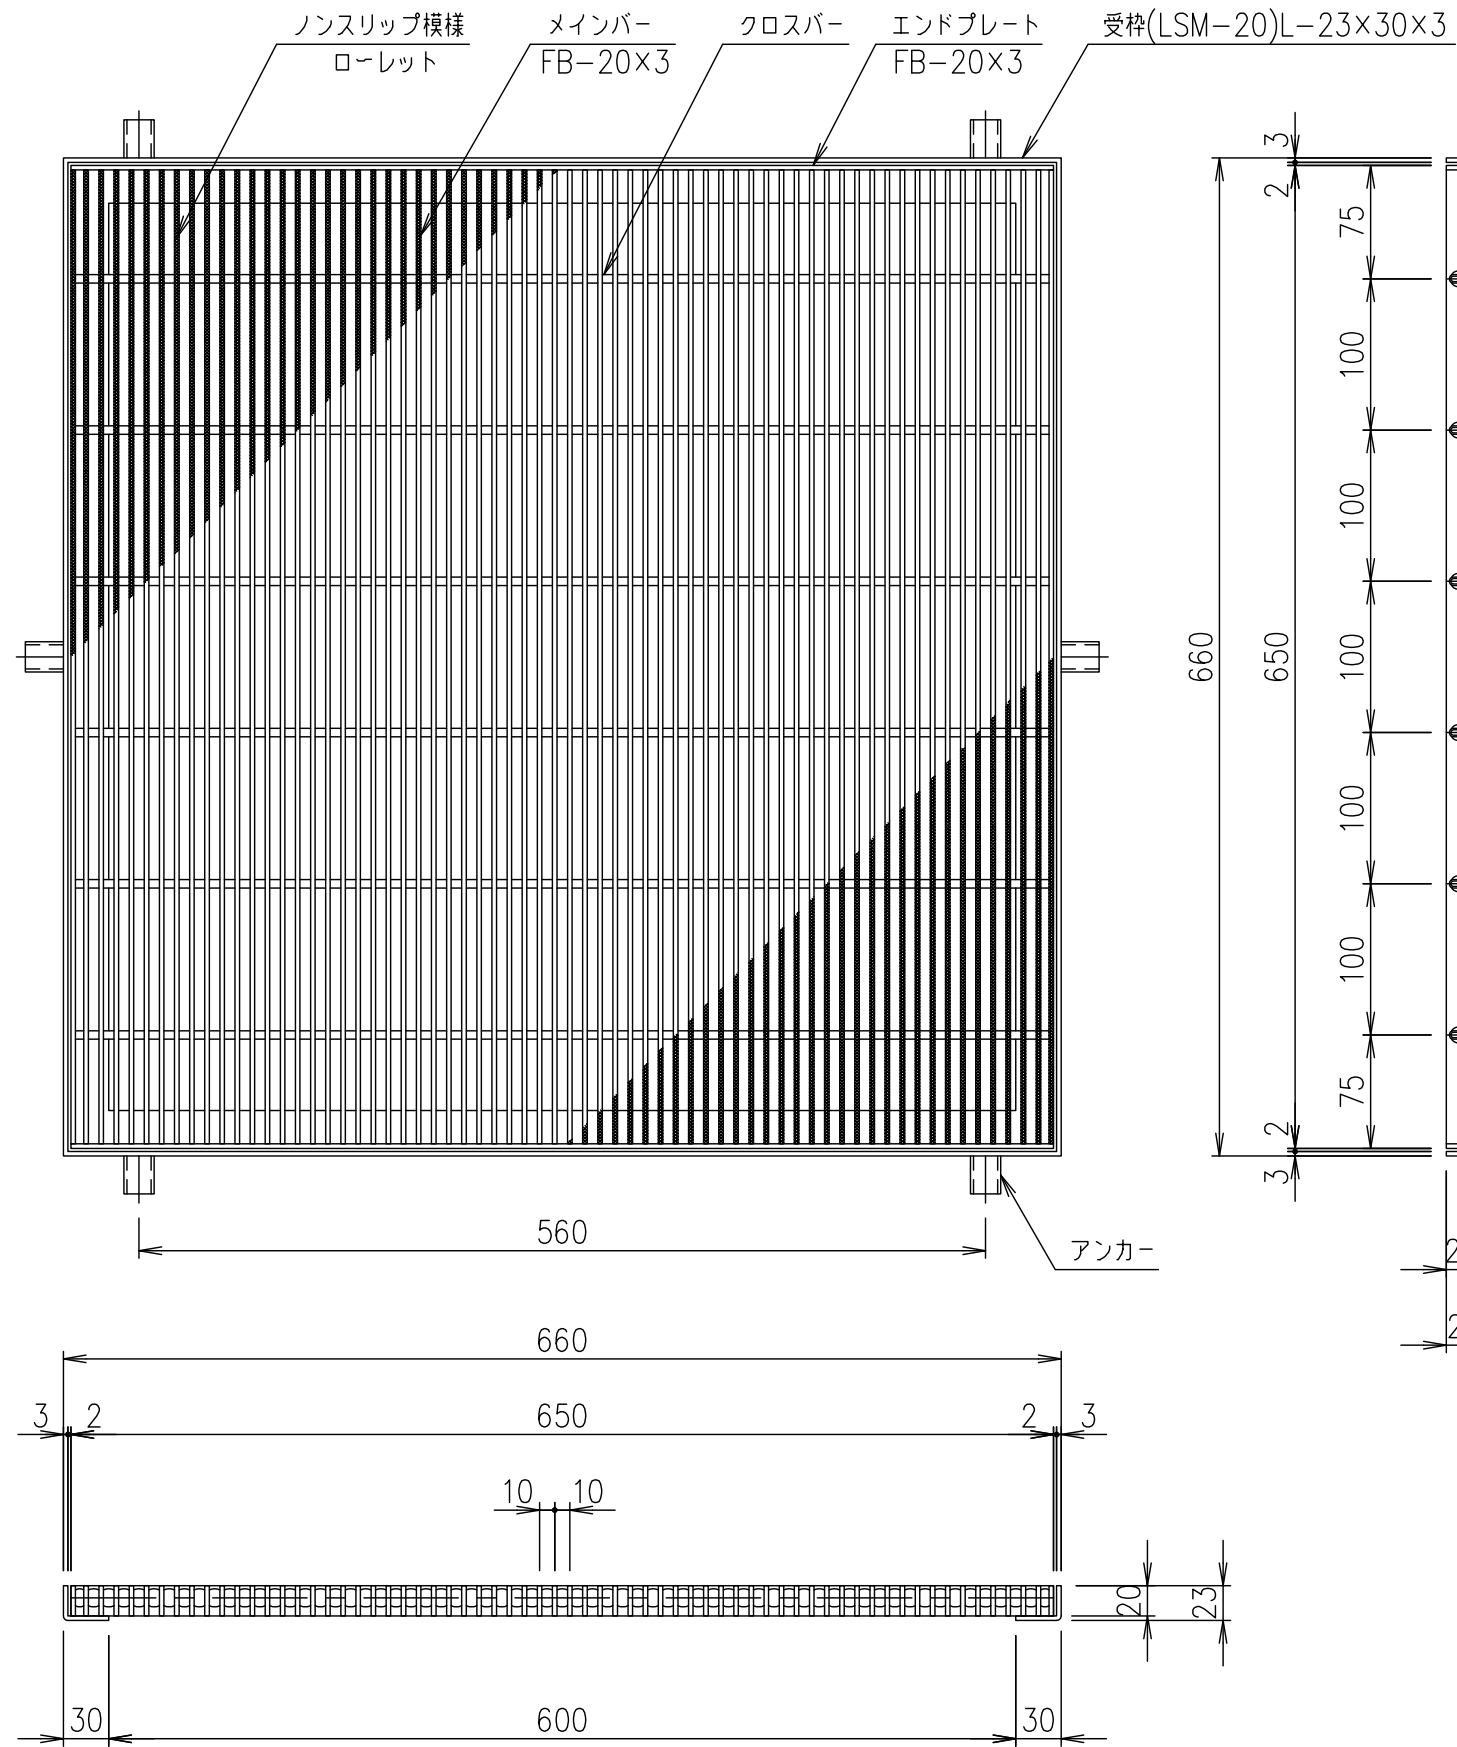

メインバーピッチ詳細図 S=1/1

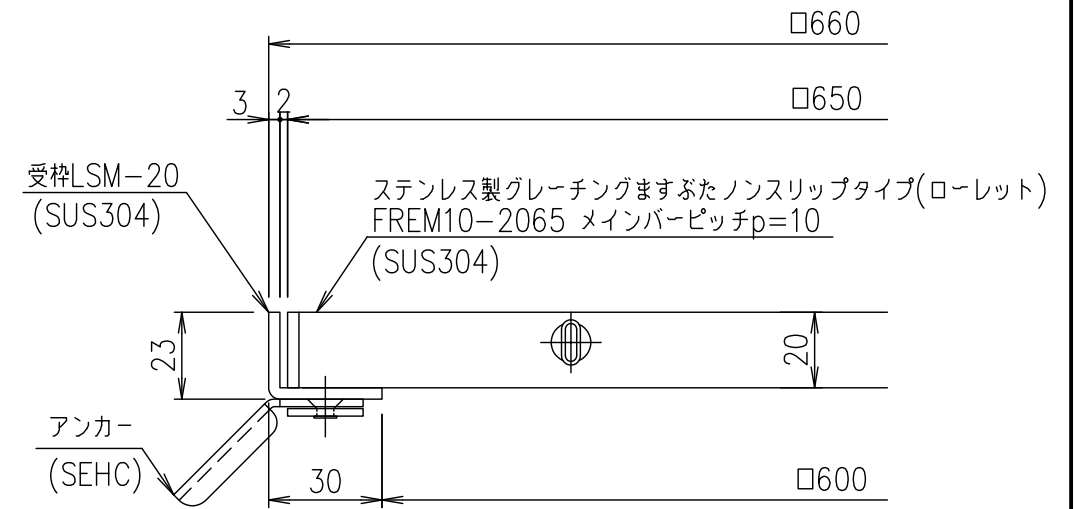

受枠断面詳細図 S=1/2

30						受枠		SUS304			3.2		
						ステンレスますぶた		SUS304			21.7		
				項番	名称			材質		個数	kg/個	記事	
記号	内容			日付	編集	担当	製図	照査	承認	1 / 5	名称	DKC ステンレス製グレーチングますぶた	
							井上	本木	伊藤			ローレットタイプ 適用荷重：歩道用	
						平成 年 月 日				尺度		FREM10-2065 (メインバーピッチ10mm)	
						第一機材株式会社				三角法	図番	S-E3-08883	
親番													
図歴													