

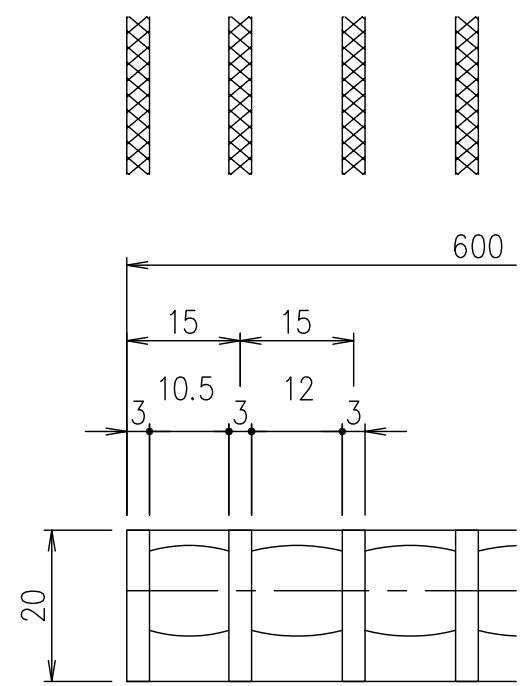


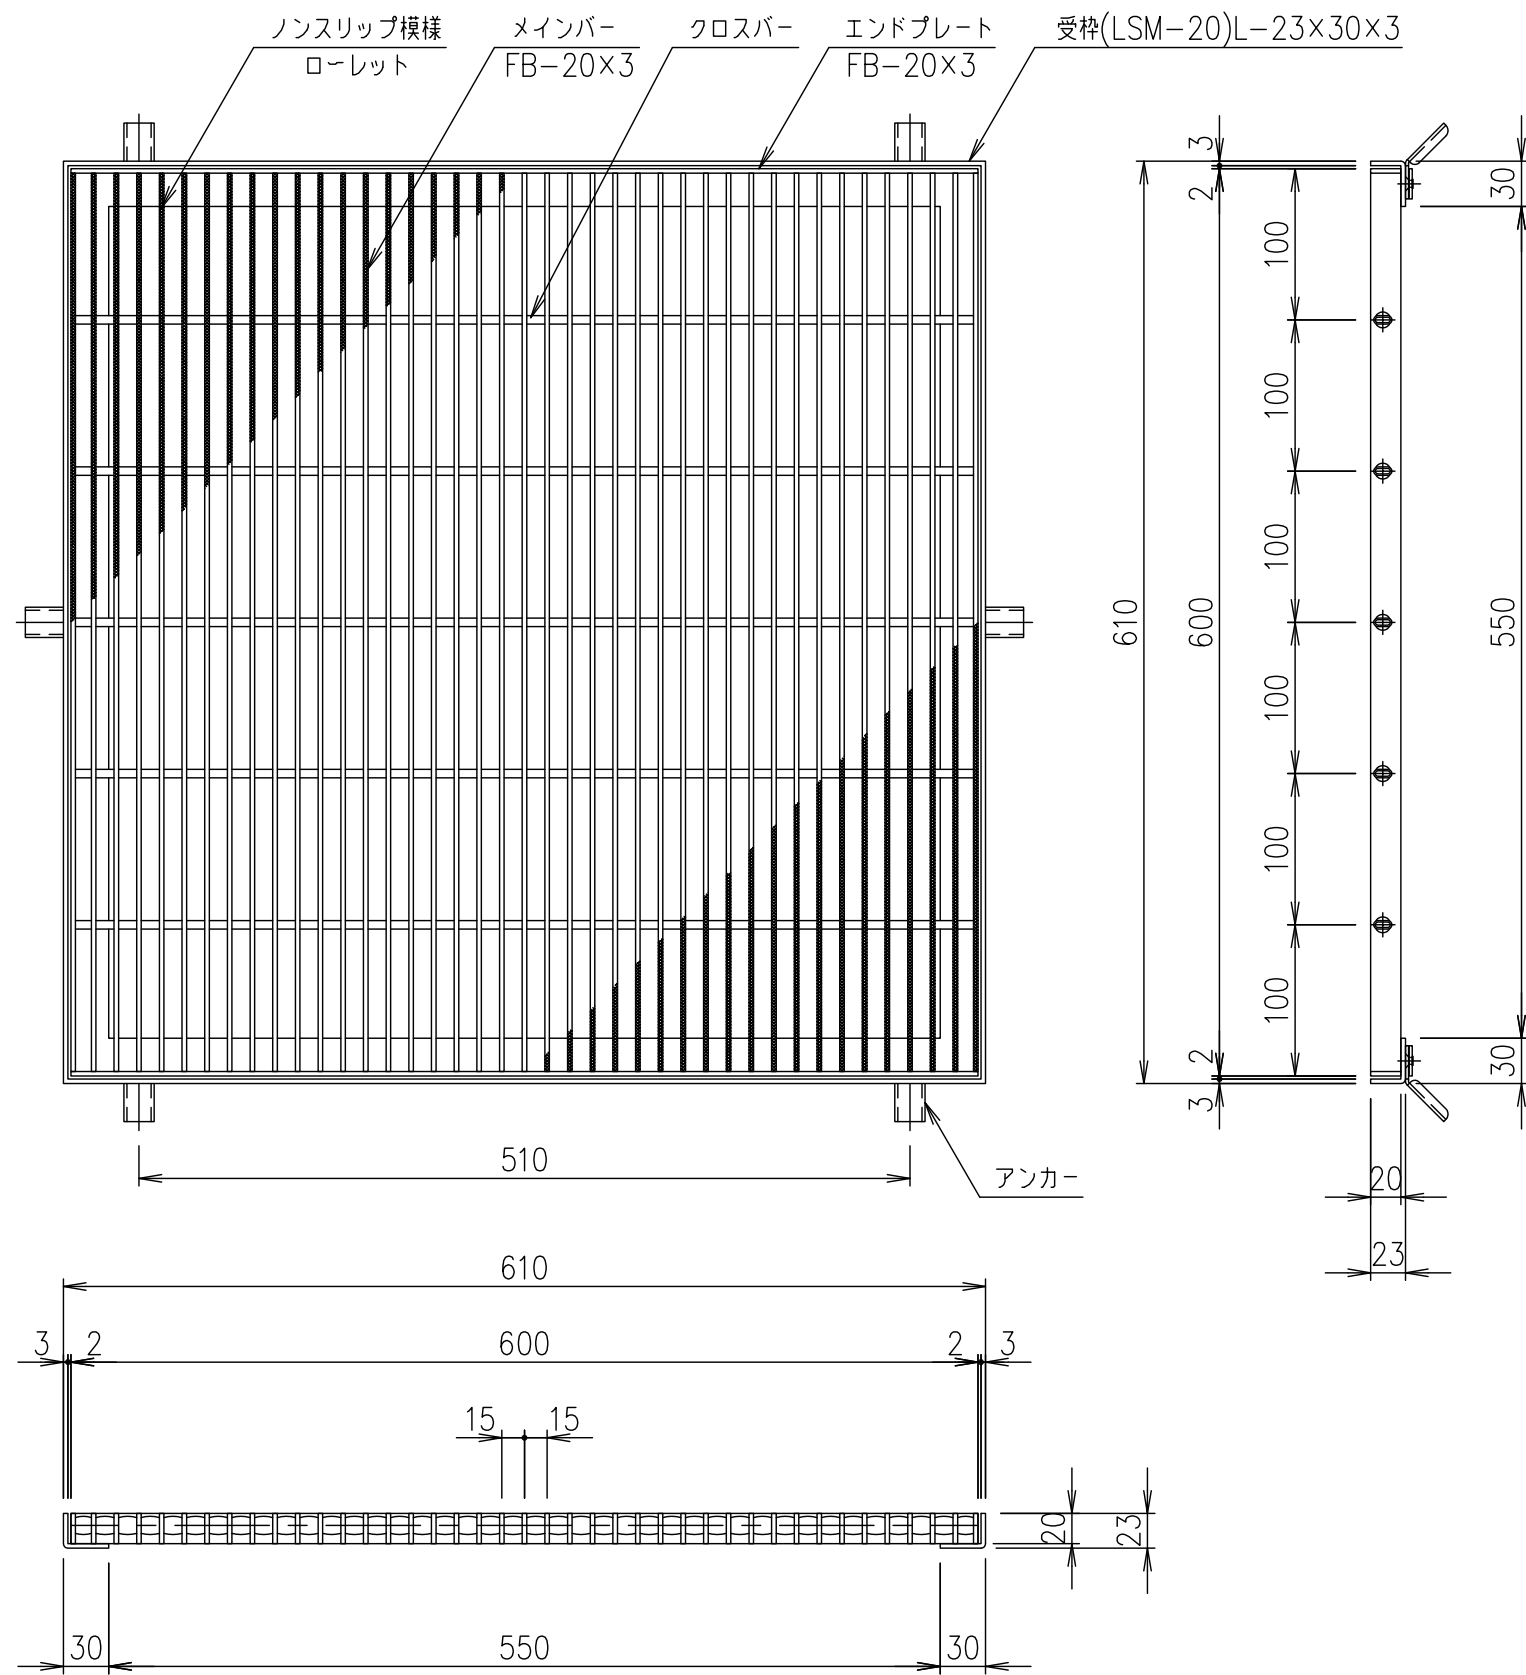

メインバーピッチ詳細図 S=1/1

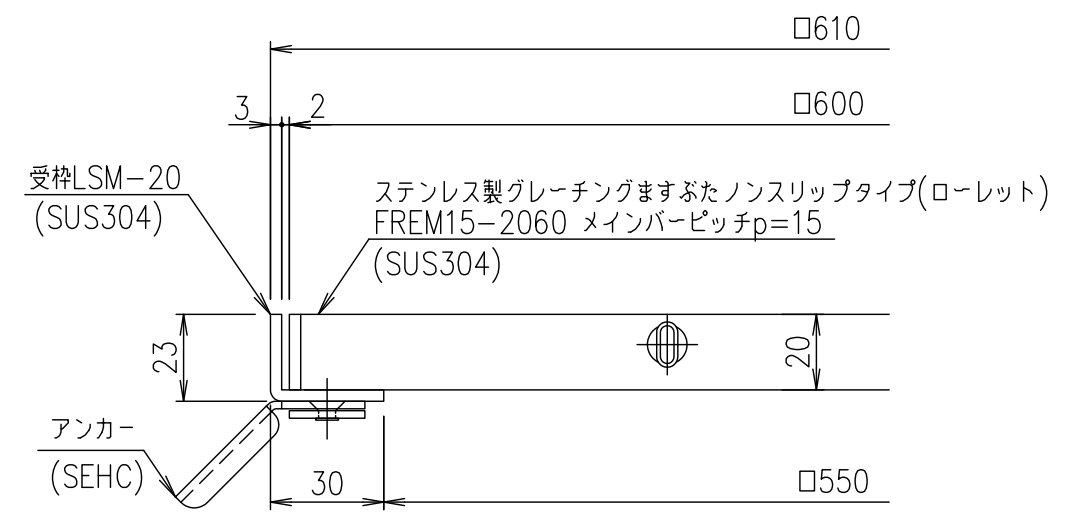

受枠断面詳細図 S=1/2

	受枠	SUS304	3.0	
	ステンレスますぶた	SUS304	12.8	
項番	名称	材質	個数	kg/個
				記事
	1/5	名称	DKC ステンレス製グレーチングますぶた	
	5	名称	ローレットタイプ 適用荷重：歩道用	
	5	名称	FREM15-2060 (メインバーピッチ15mm)	
	1/5	図番	S-E3-08914	
	5	図番		

記号	内容	日付	編集
親番			
図歴			