

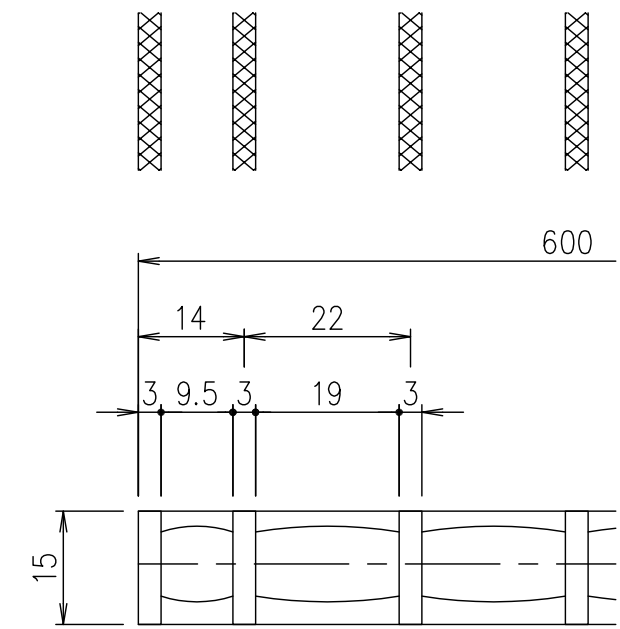


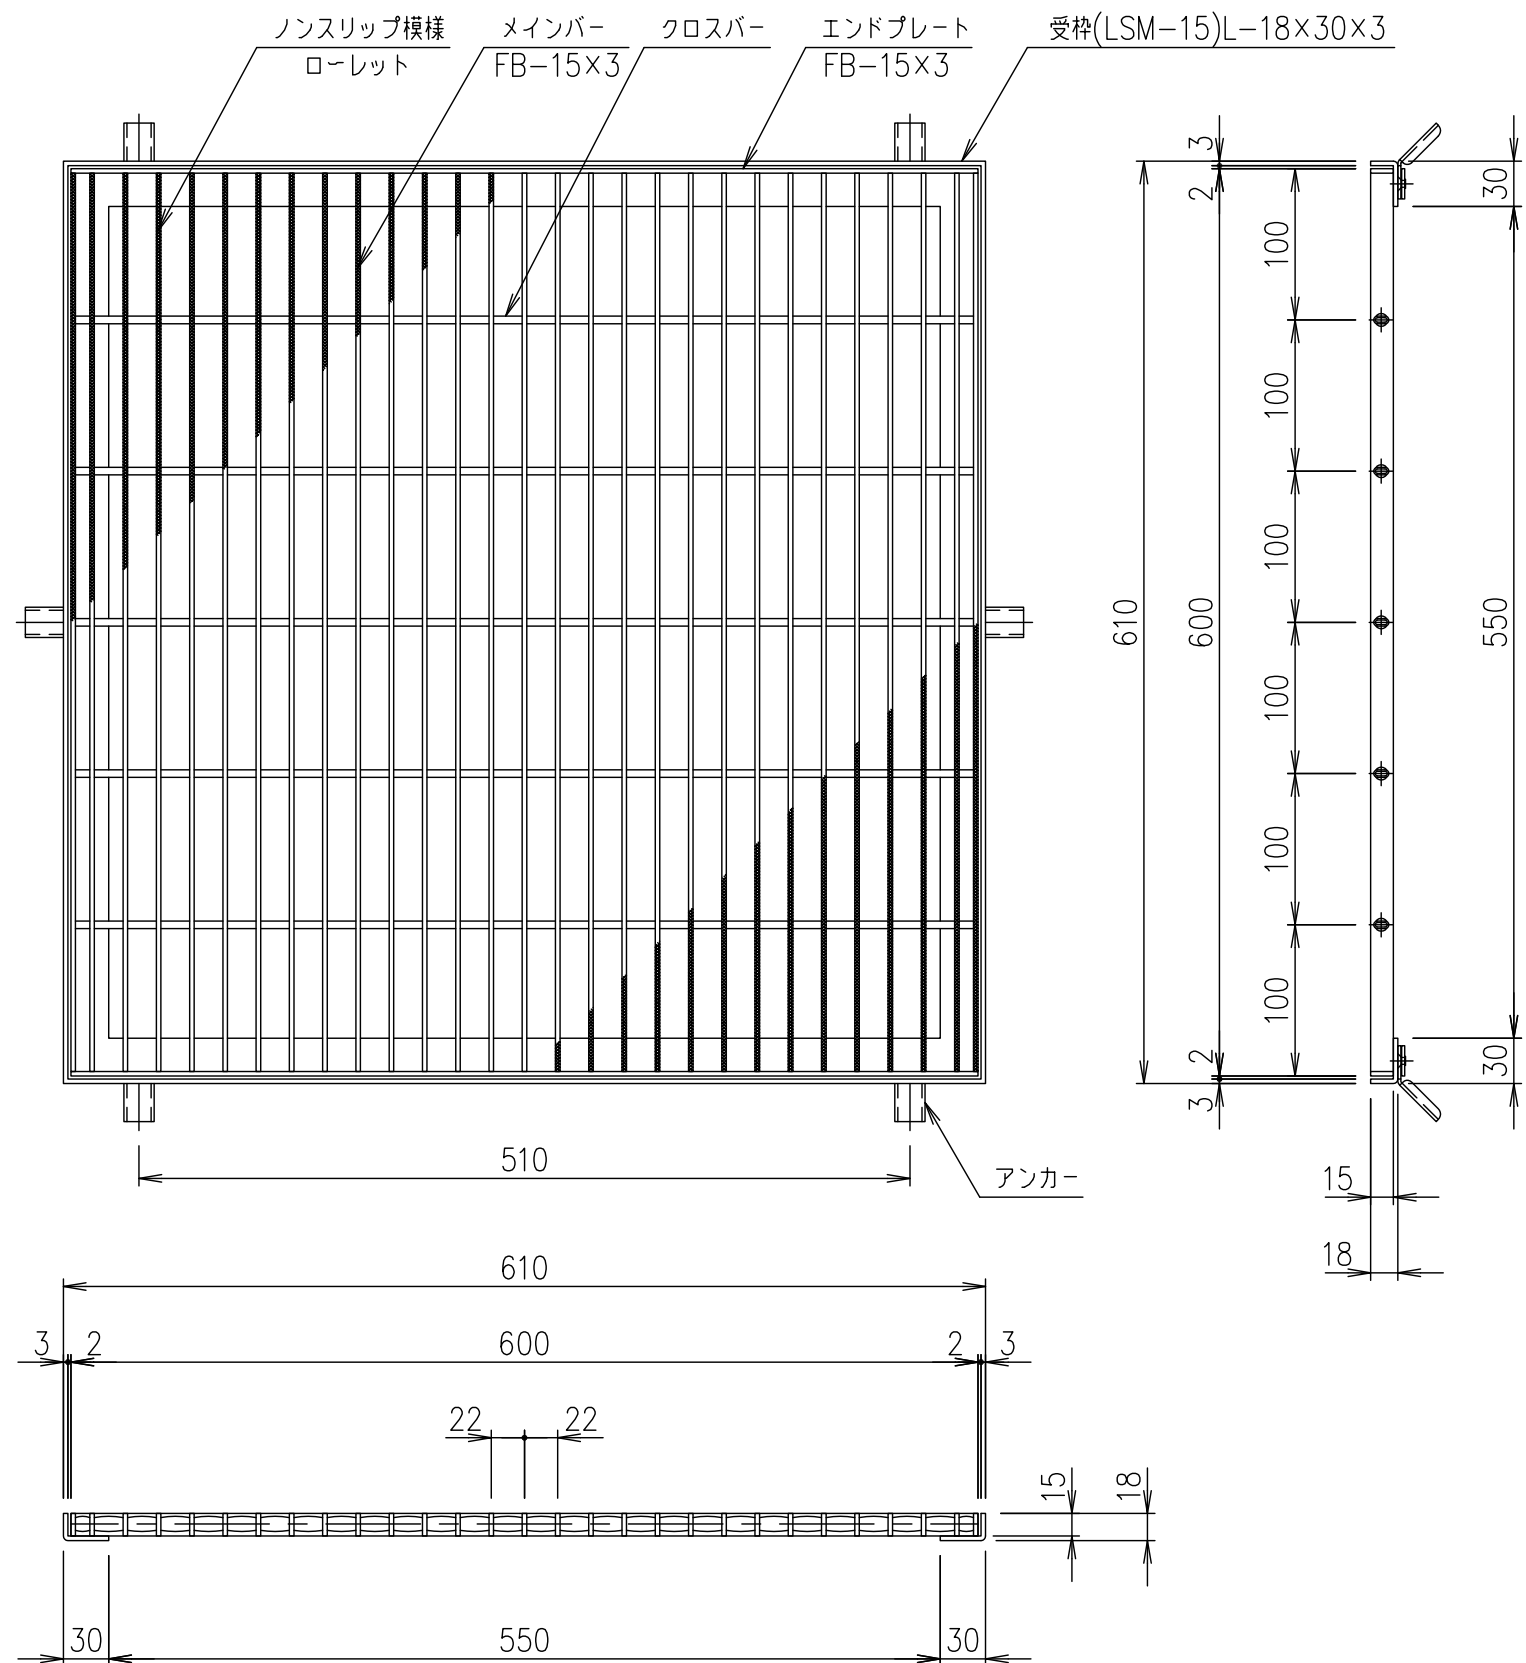

メインバーピッチ詳細図 S=1/1

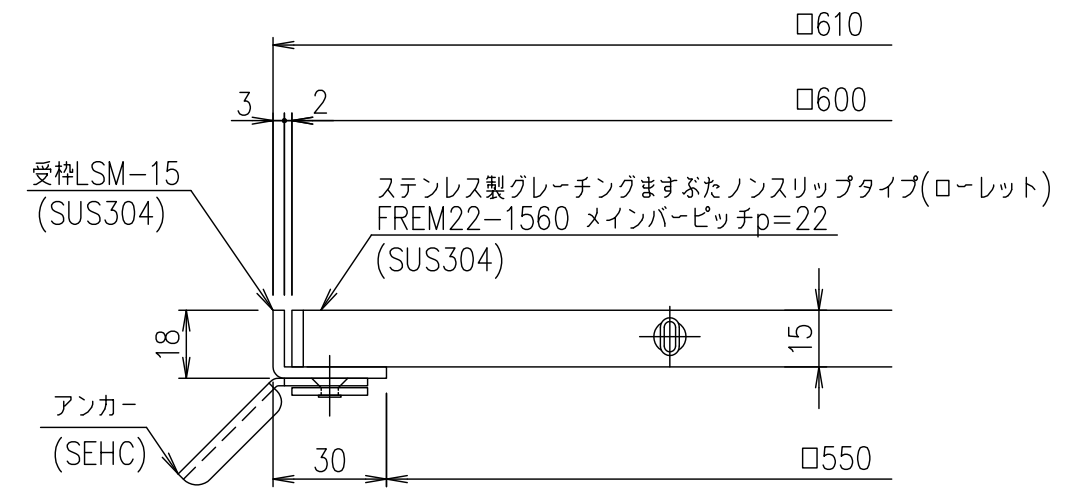

受枠断面詳細図 S=1/2

30								受枠		SUS304		2.8		
								ステンレスますぶた		SUS304		7.1		
				項番	名称				材質	個数	kg/個	記事		
記号	内容	日付	編集	担当	製図	照査	承認	1 5	名称	DKC ステンレス製グレーチングますぶた				
					井上	本木	伊藤			ローレットタイプ 適用荷重：歩道用 FREM22-1560（メインバーピッチ22mm）				
				平成 年 月 日				尺度						
				第一機材株式会社				三角法	図番	S-E3-08922				
親番														
図歴														