

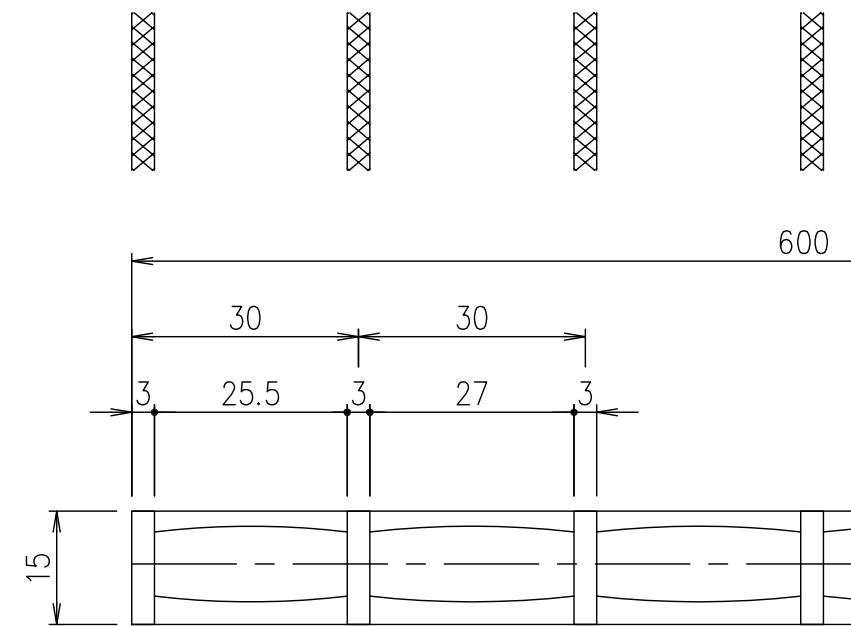


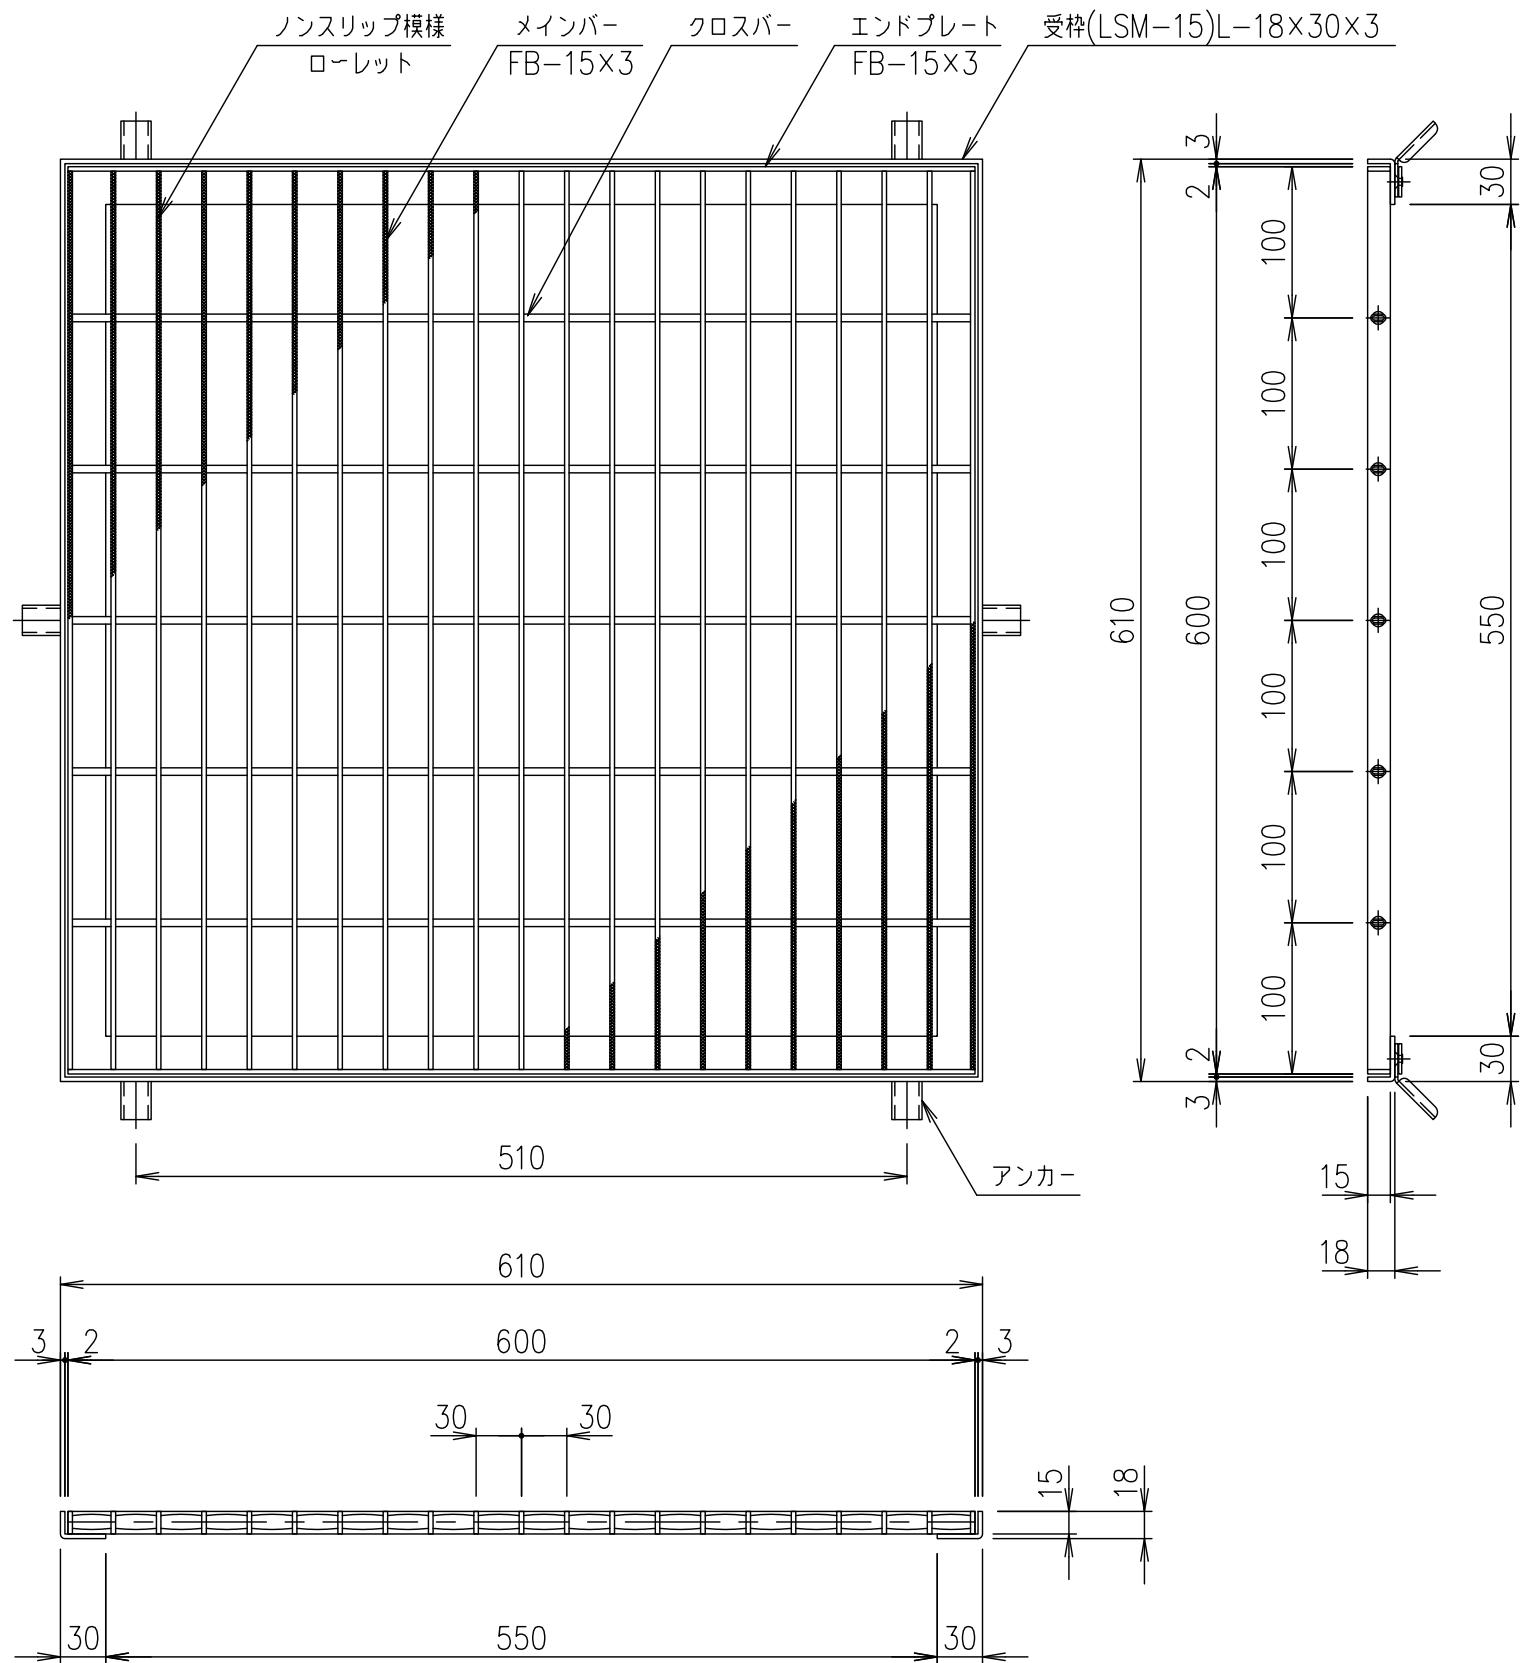

メインバーピッチ詳細図 S=1/1

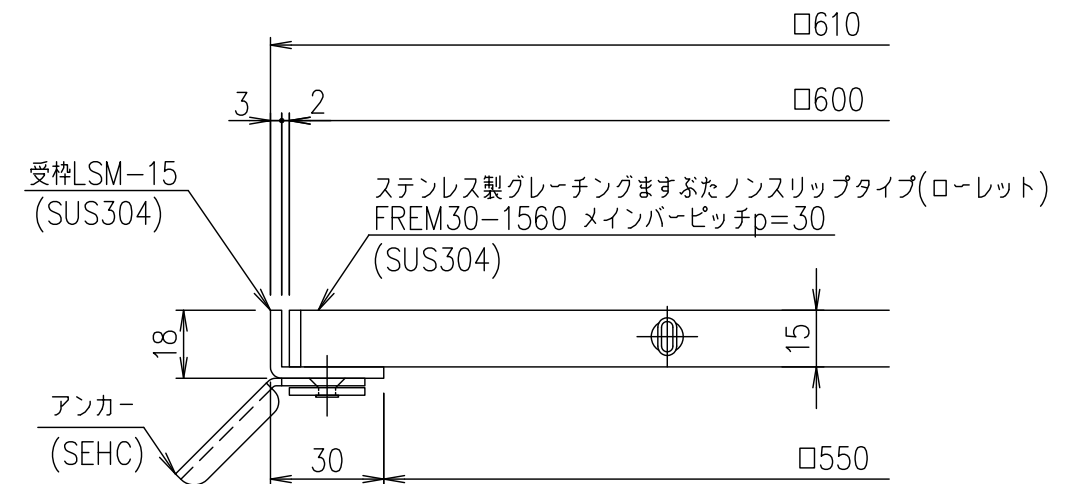

受枠断面詳細図 S=1/2

記号	内容	日付	編集	担当	製図	照査	承認	1 5	名称	DKC ステンレス製グレーチングますぶた	
					井上	本木	伊藤			尺度	ローレットタイプ 適用荷重：歩道用 FREM30-1560（メインバーピッチ30mm）
				平成 年 月 日				三角法	図番		
親番				第一機材株式会社							
図歴											