


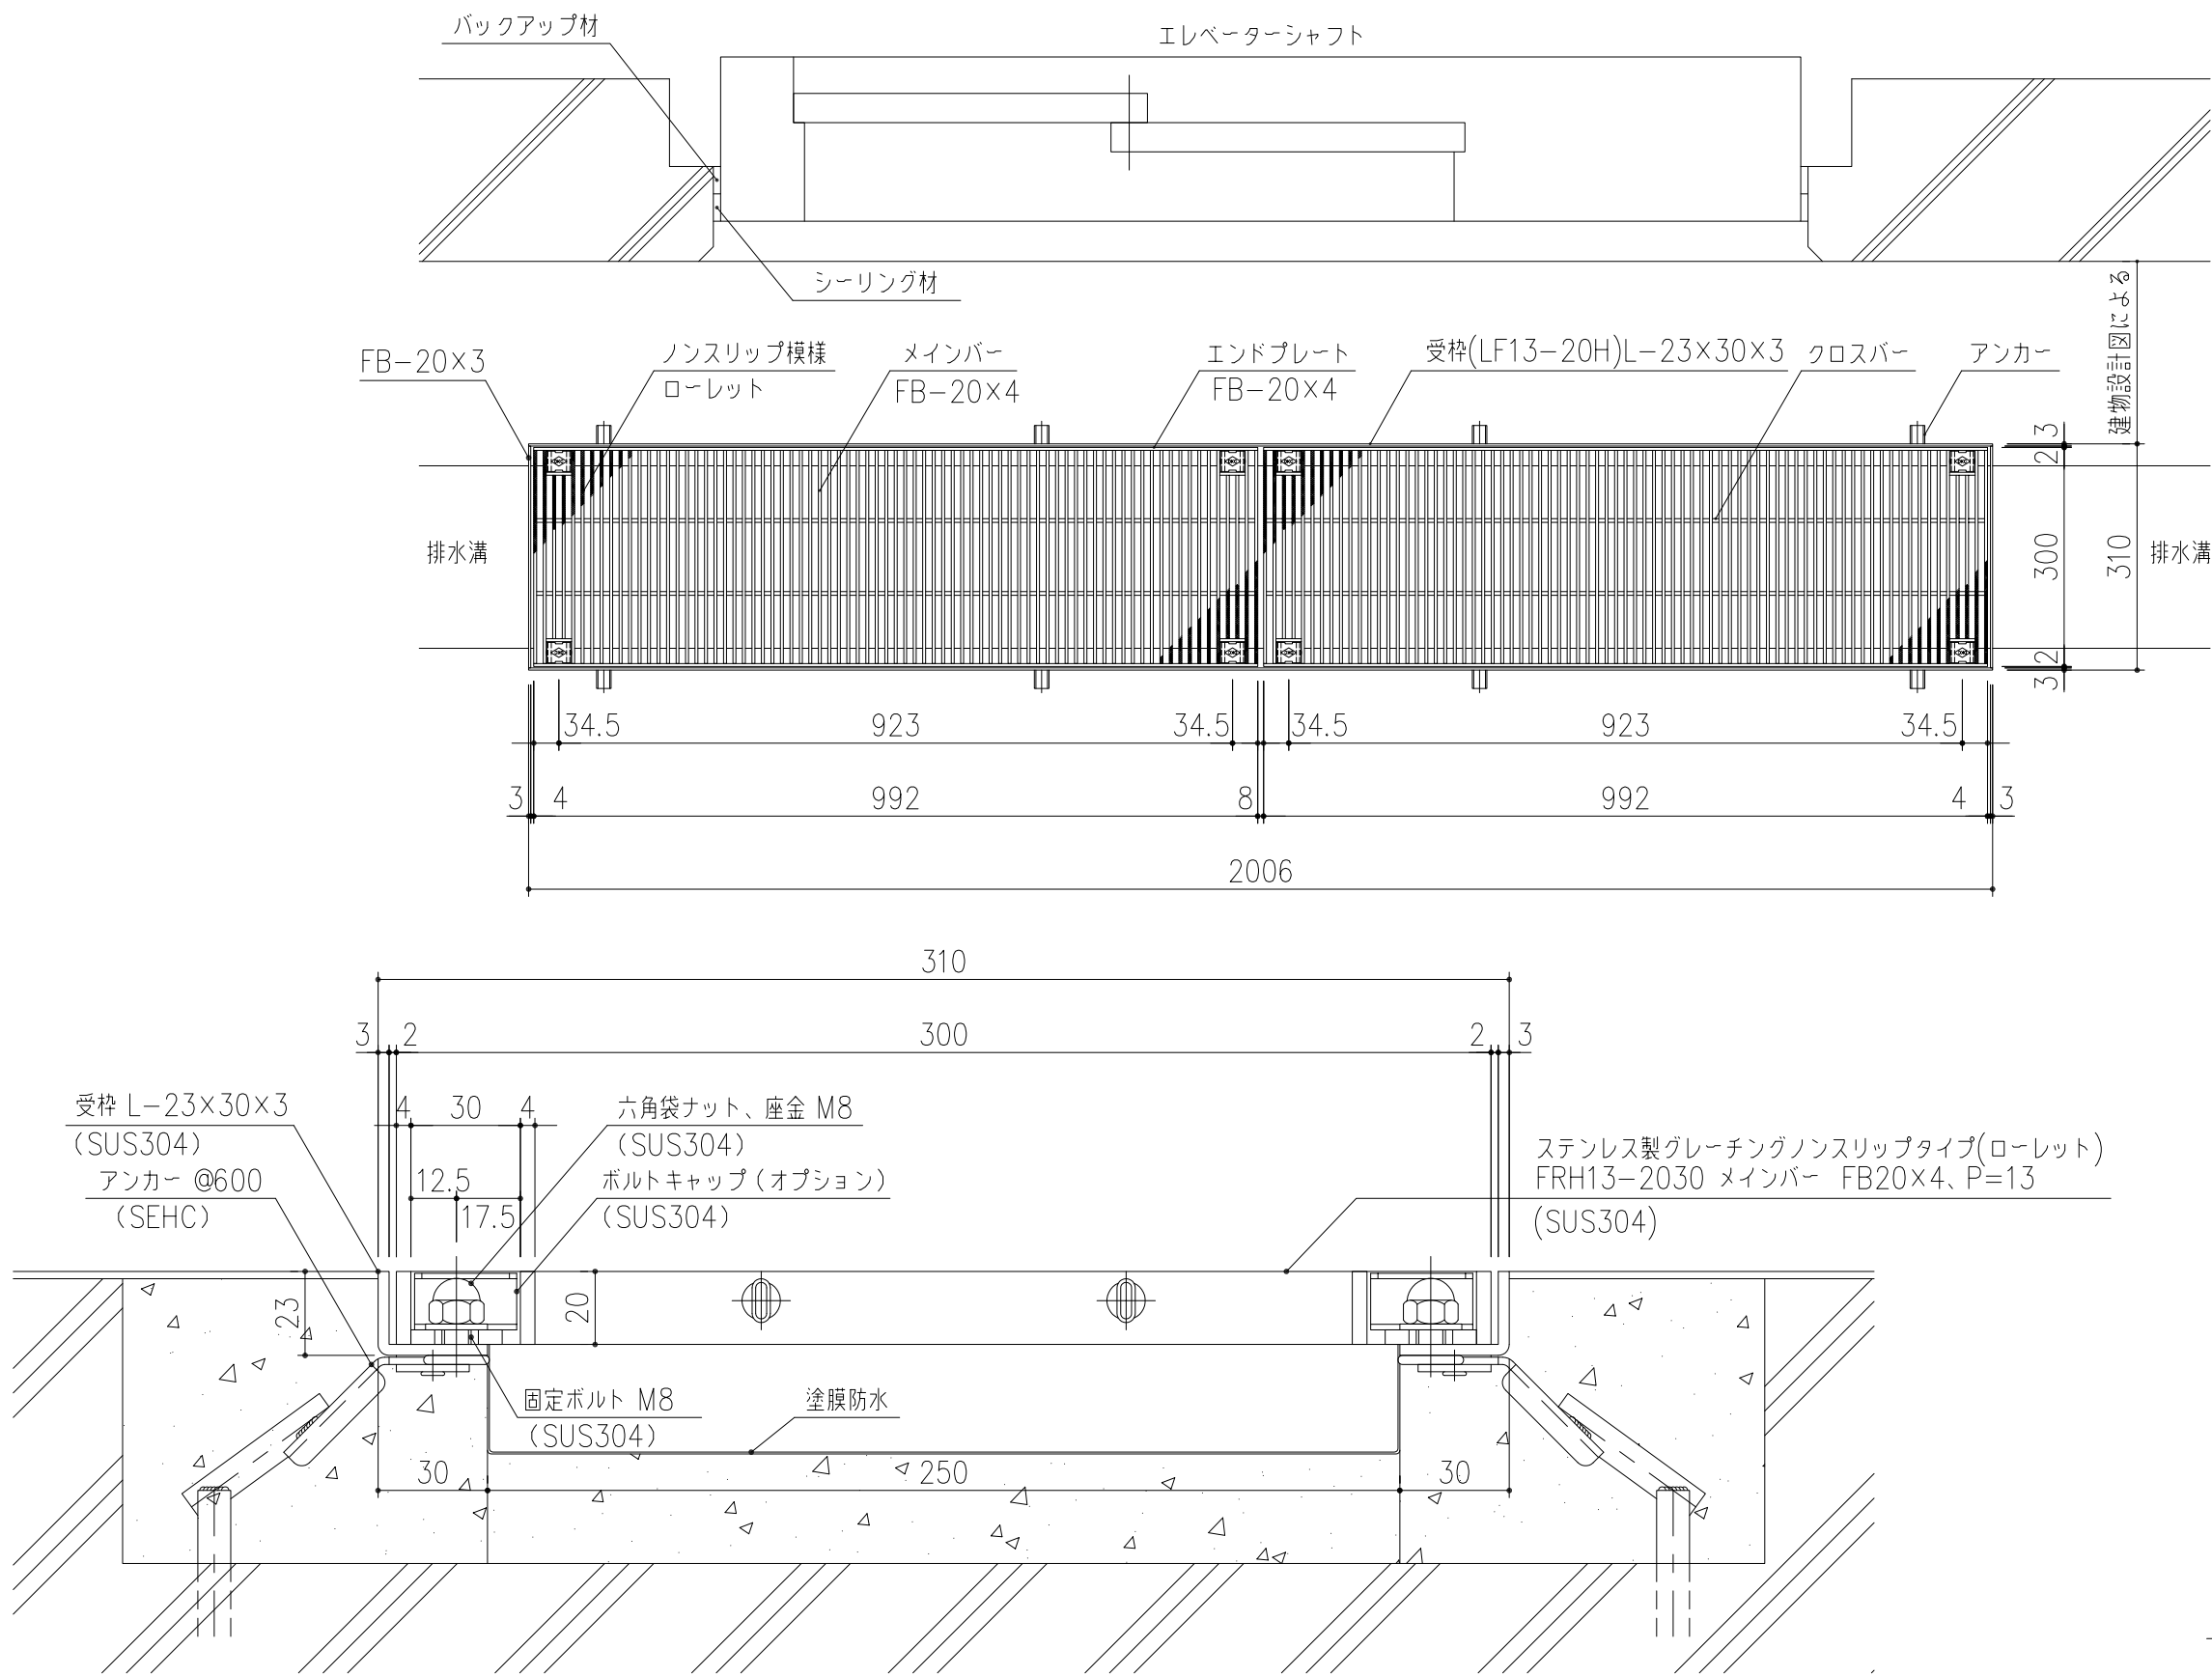

受枠断面詳細図 S=1/2

※注：ボルトキャップはオプション部品です。

質量：16.0kg/枚

記号	内容	日付	編集	担当	製図	照査	承認	1/10	名称	DKC
					山本	本木	伊藤	尺度		エレベーター出入口用グレーチング FRH13-2030
				平成	年	月	日	三角法	図番	S-E3-09513
親番				第一機材株式会社						
図歴										