
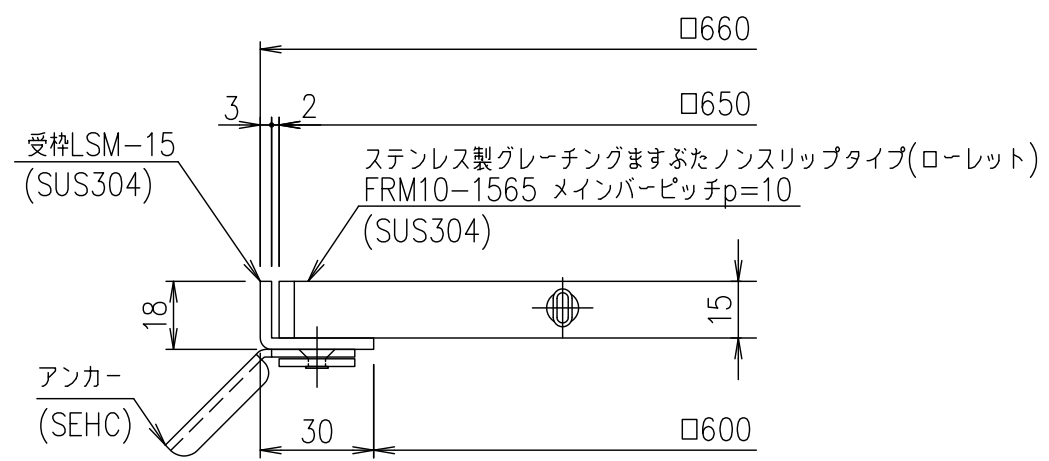
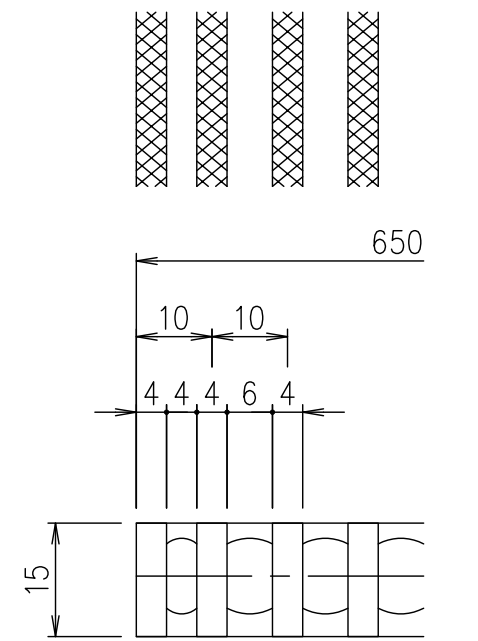


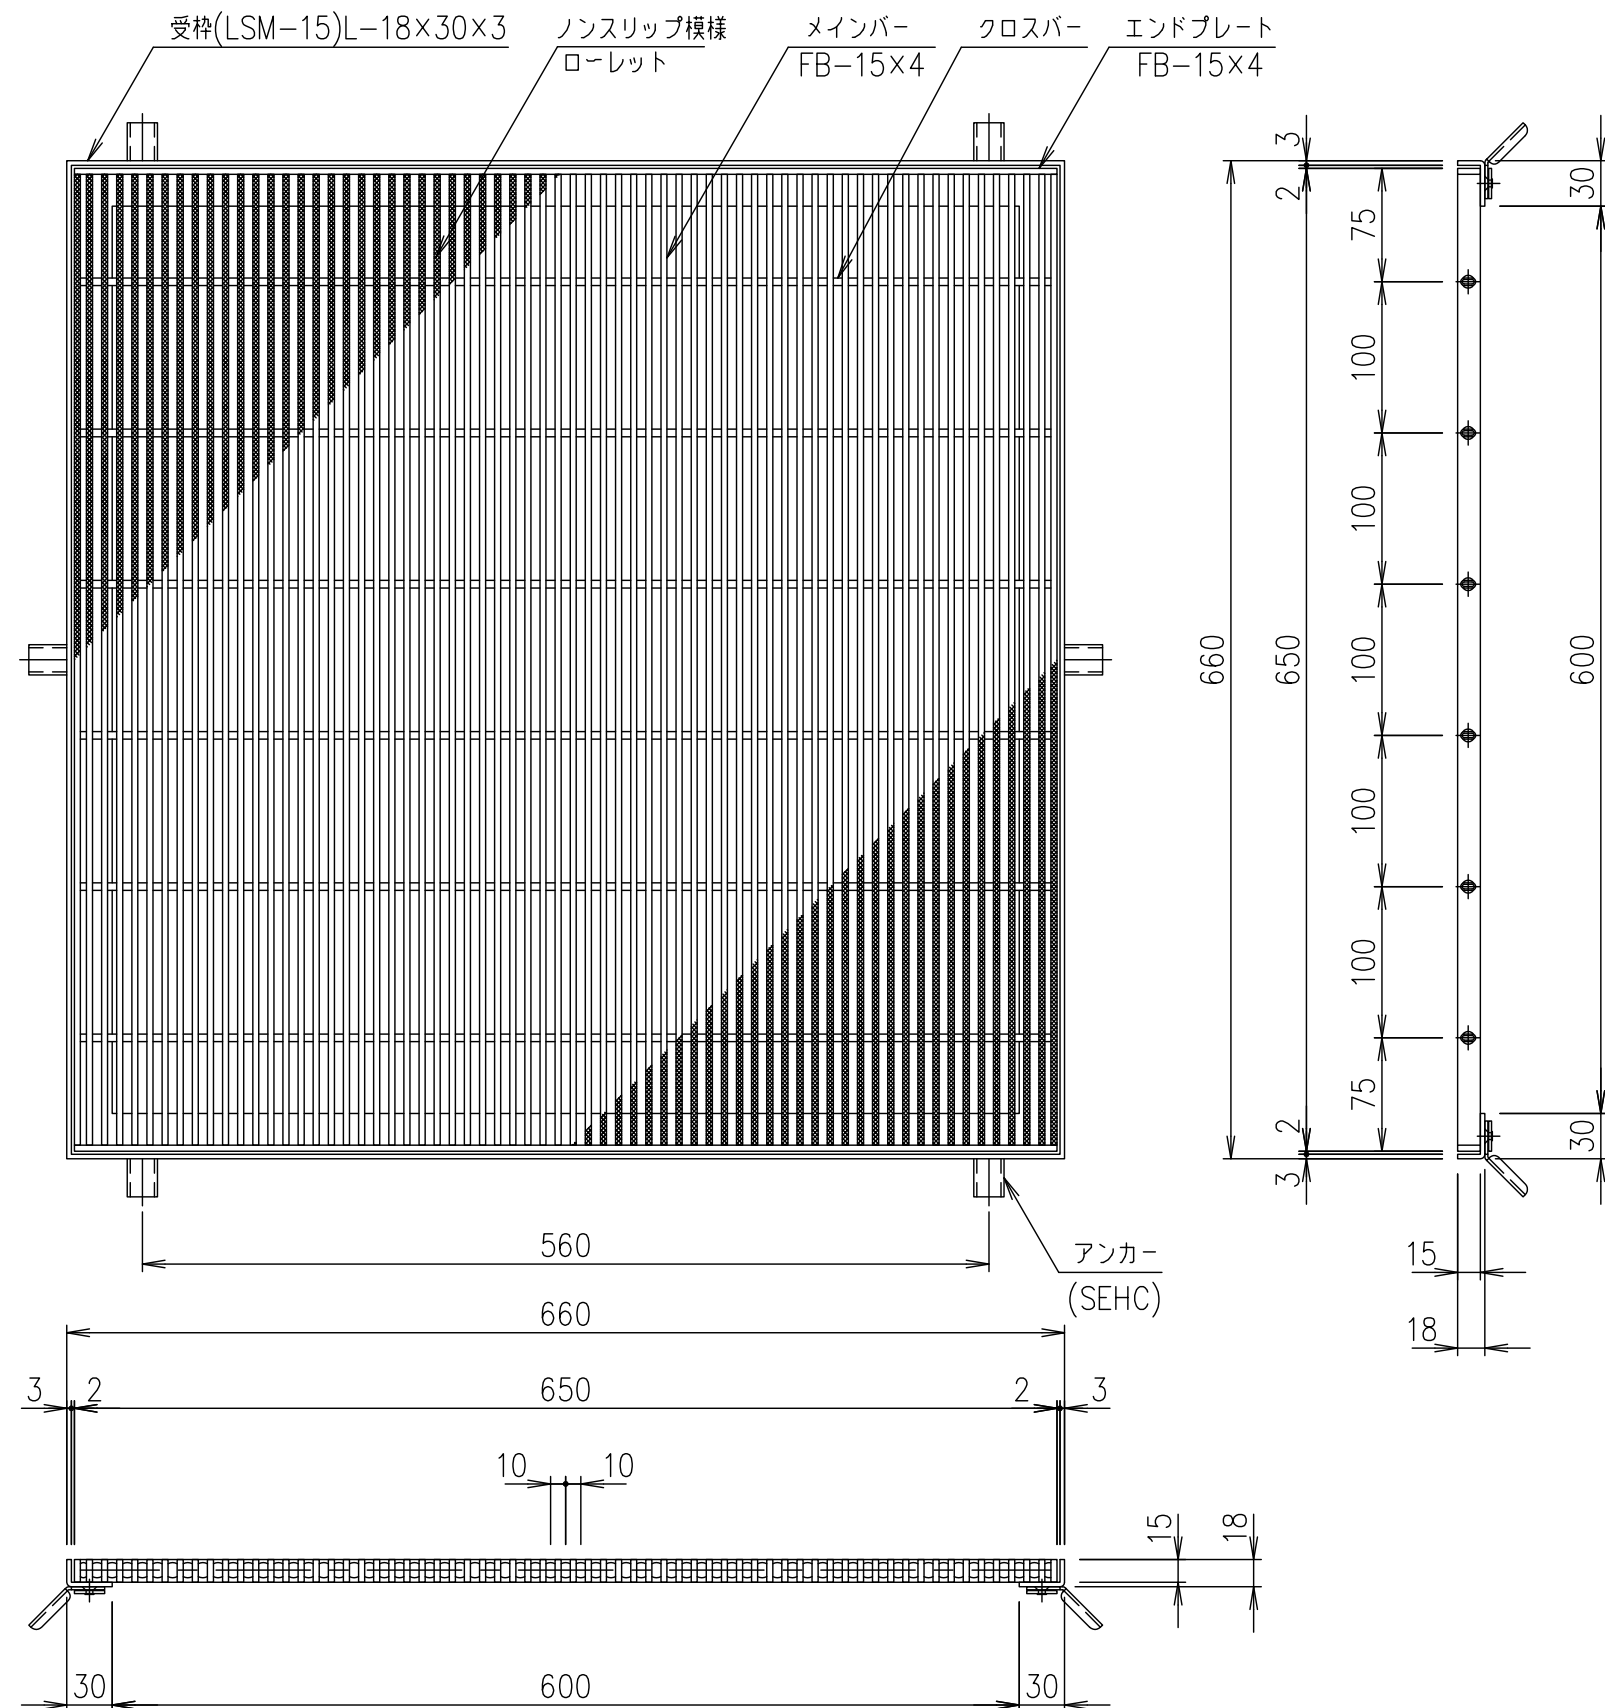

受枠断面詳細図 S=1/2

受枠	SUS304	3.0	
ステンレスますぶた	SUS304	21.6	
項番	名称	材質	個数 kg/個 記事
	1/5	名称	DKC ステンレス製グレーチングますぶた
	1/5	名称	ローレットタイプ 適用荷重：歩道用
	1/5	名称	FRM10-1565 (メインバーピッチ10mm)
	1/5	名称	S-E3-06773

記号	内容	日付	編集
親番			
図歴			