

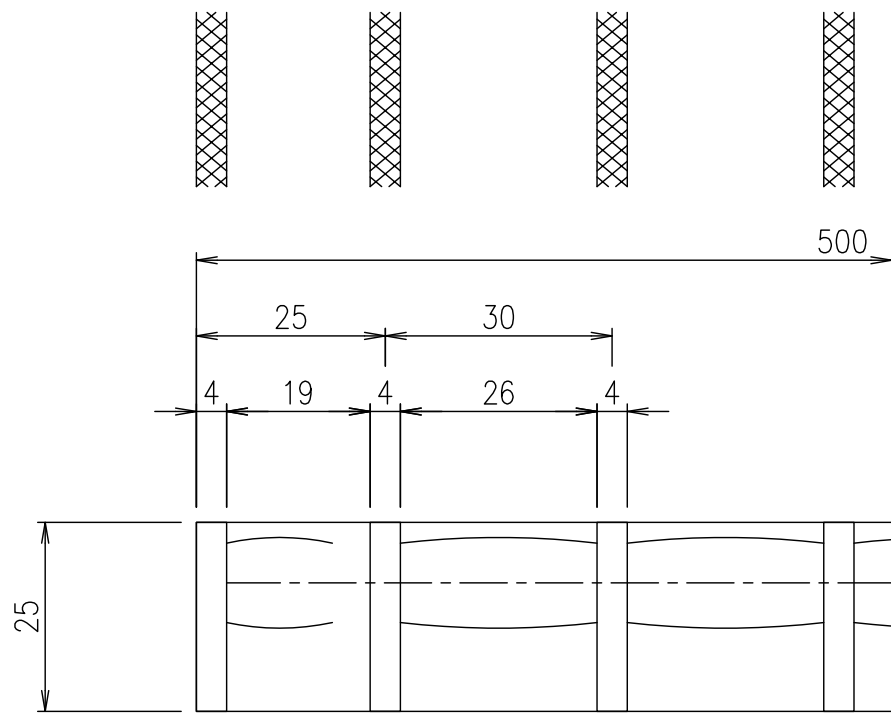
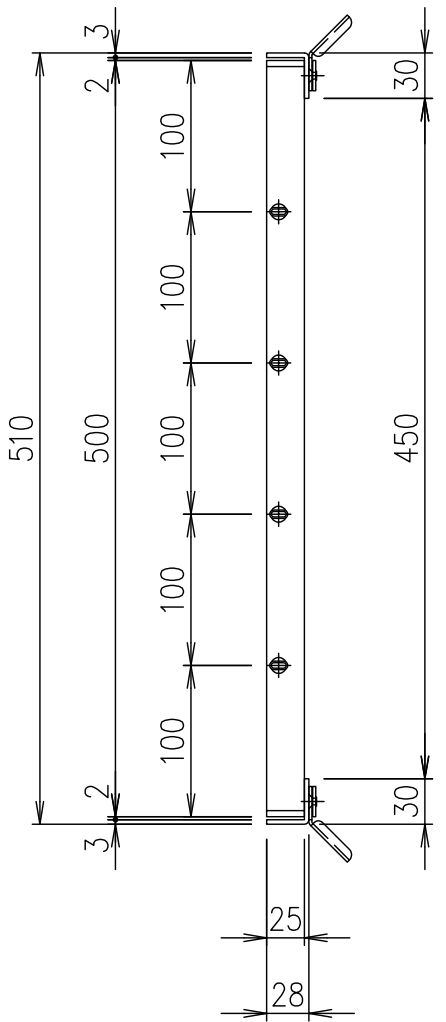


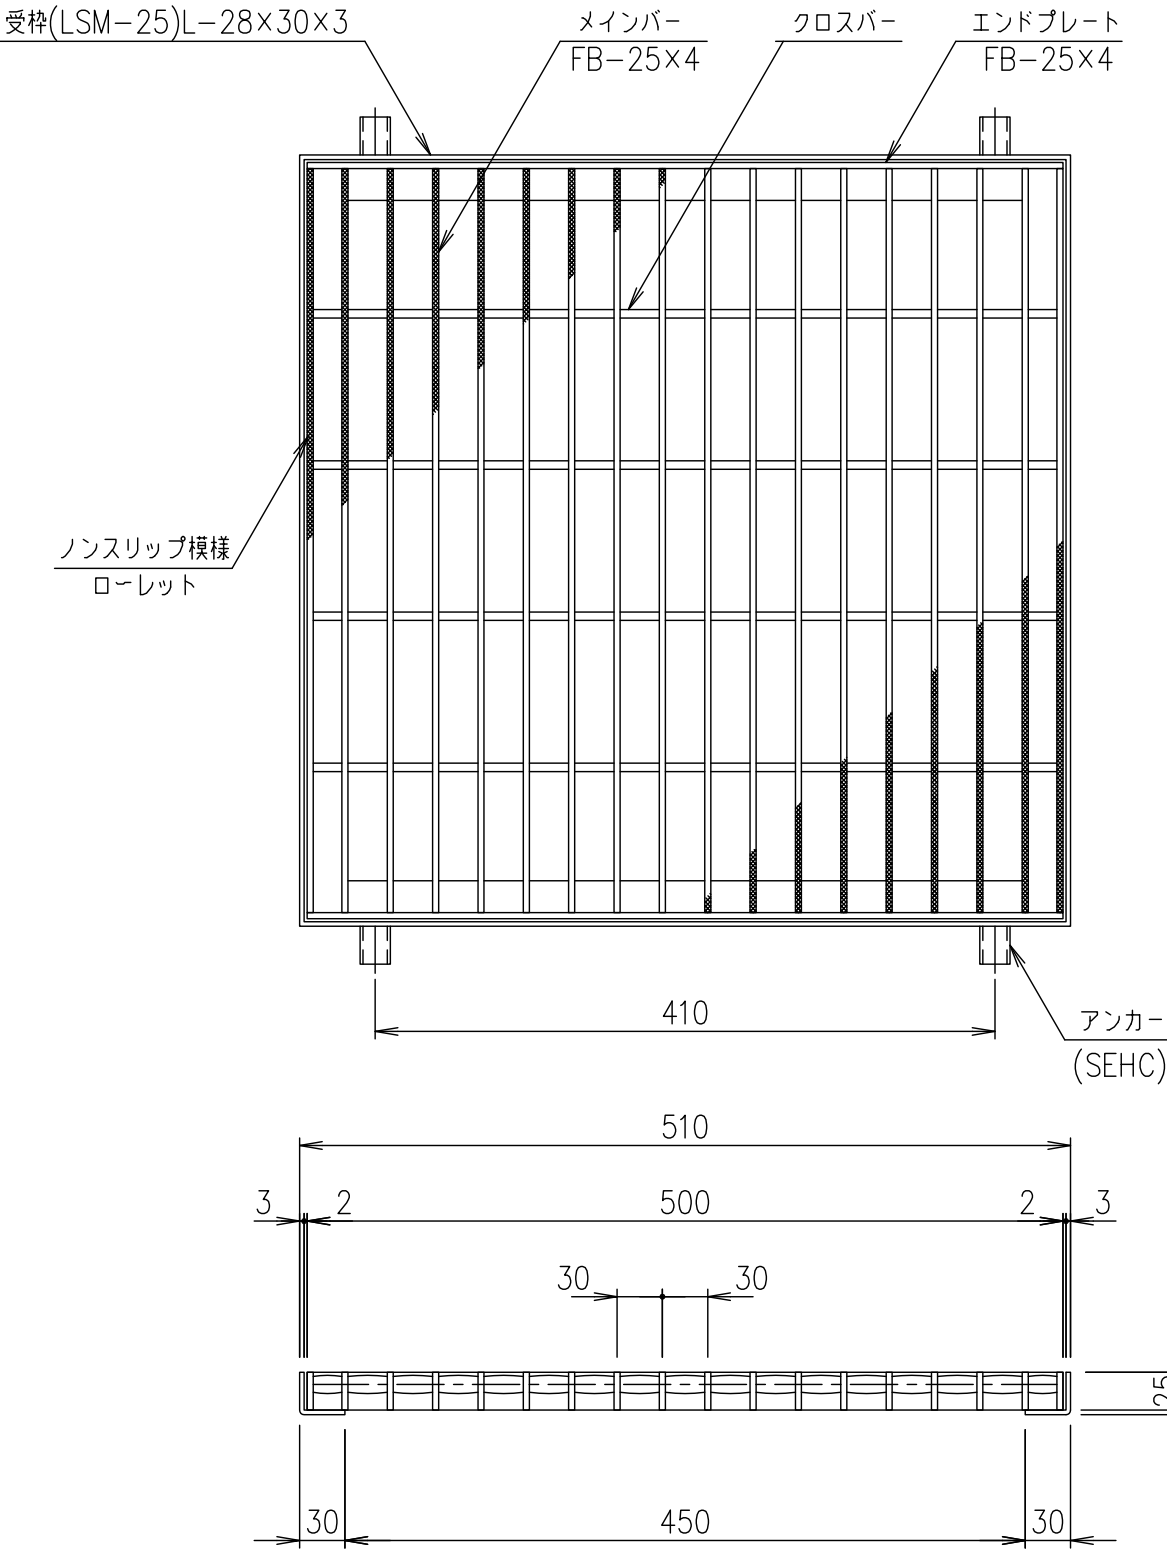

メインバーピッチ詳細図 S=1/1

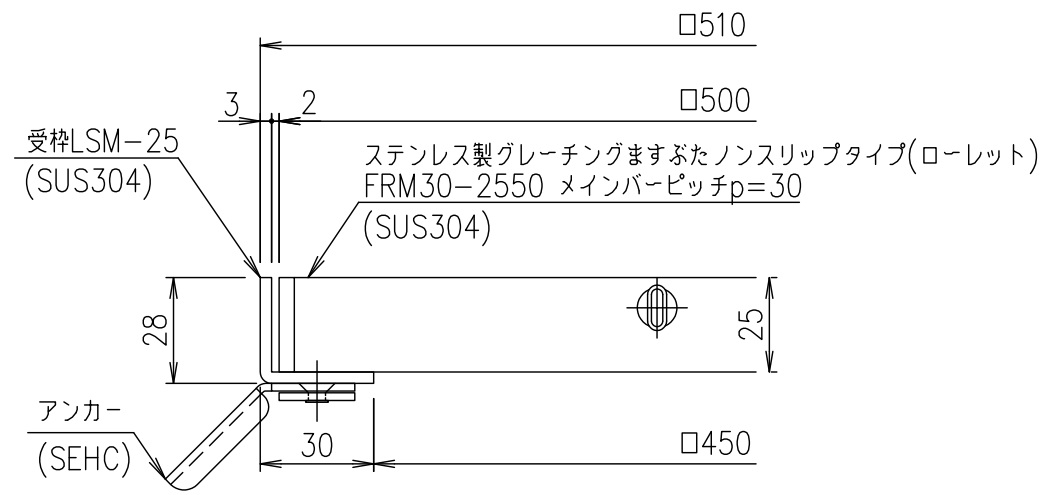

受枠断面詳細図 S=1/2

記号	内容	日付	編集	担当	製図	照査	承認	1/5	名称	DKC ステンレス製グレーチングますぶた
					井上	本木	伊藤	尺度		ローレットタイプ 適用荷重：歩道用
					平成	年	月	日		FRM30-2550 (メインバーピッチ30mm)
親番								三角法	図番	S-E3-08131
図歴										

項番	名称	材質	個数	kg/個	記事
	受枠	SUS304		2.7	
	ステンレスますぶた	SUS304		7.9	