

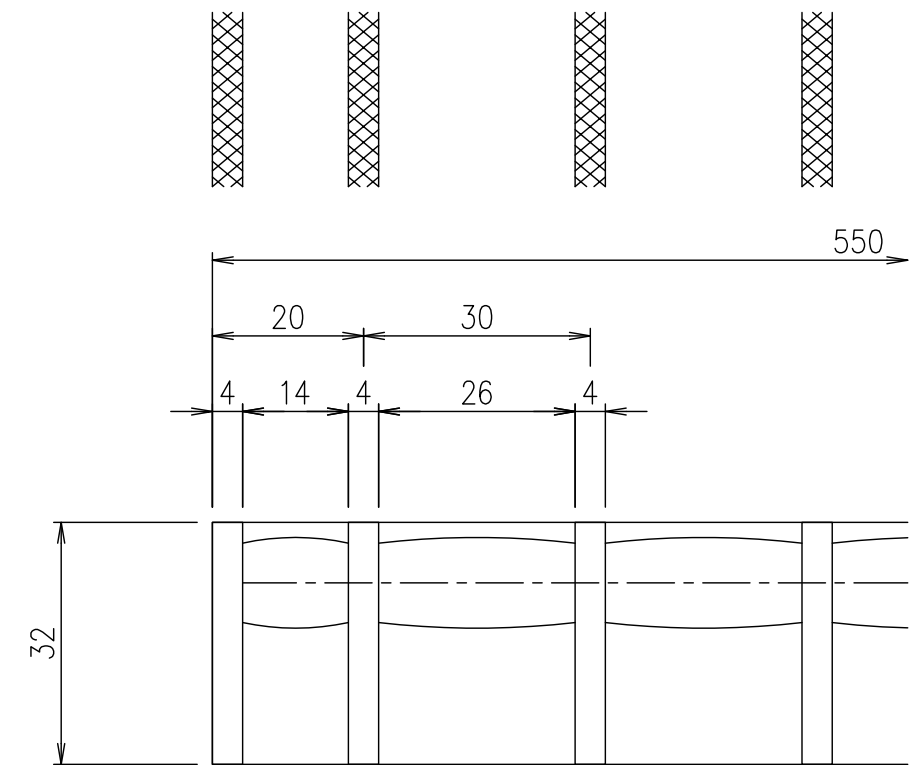


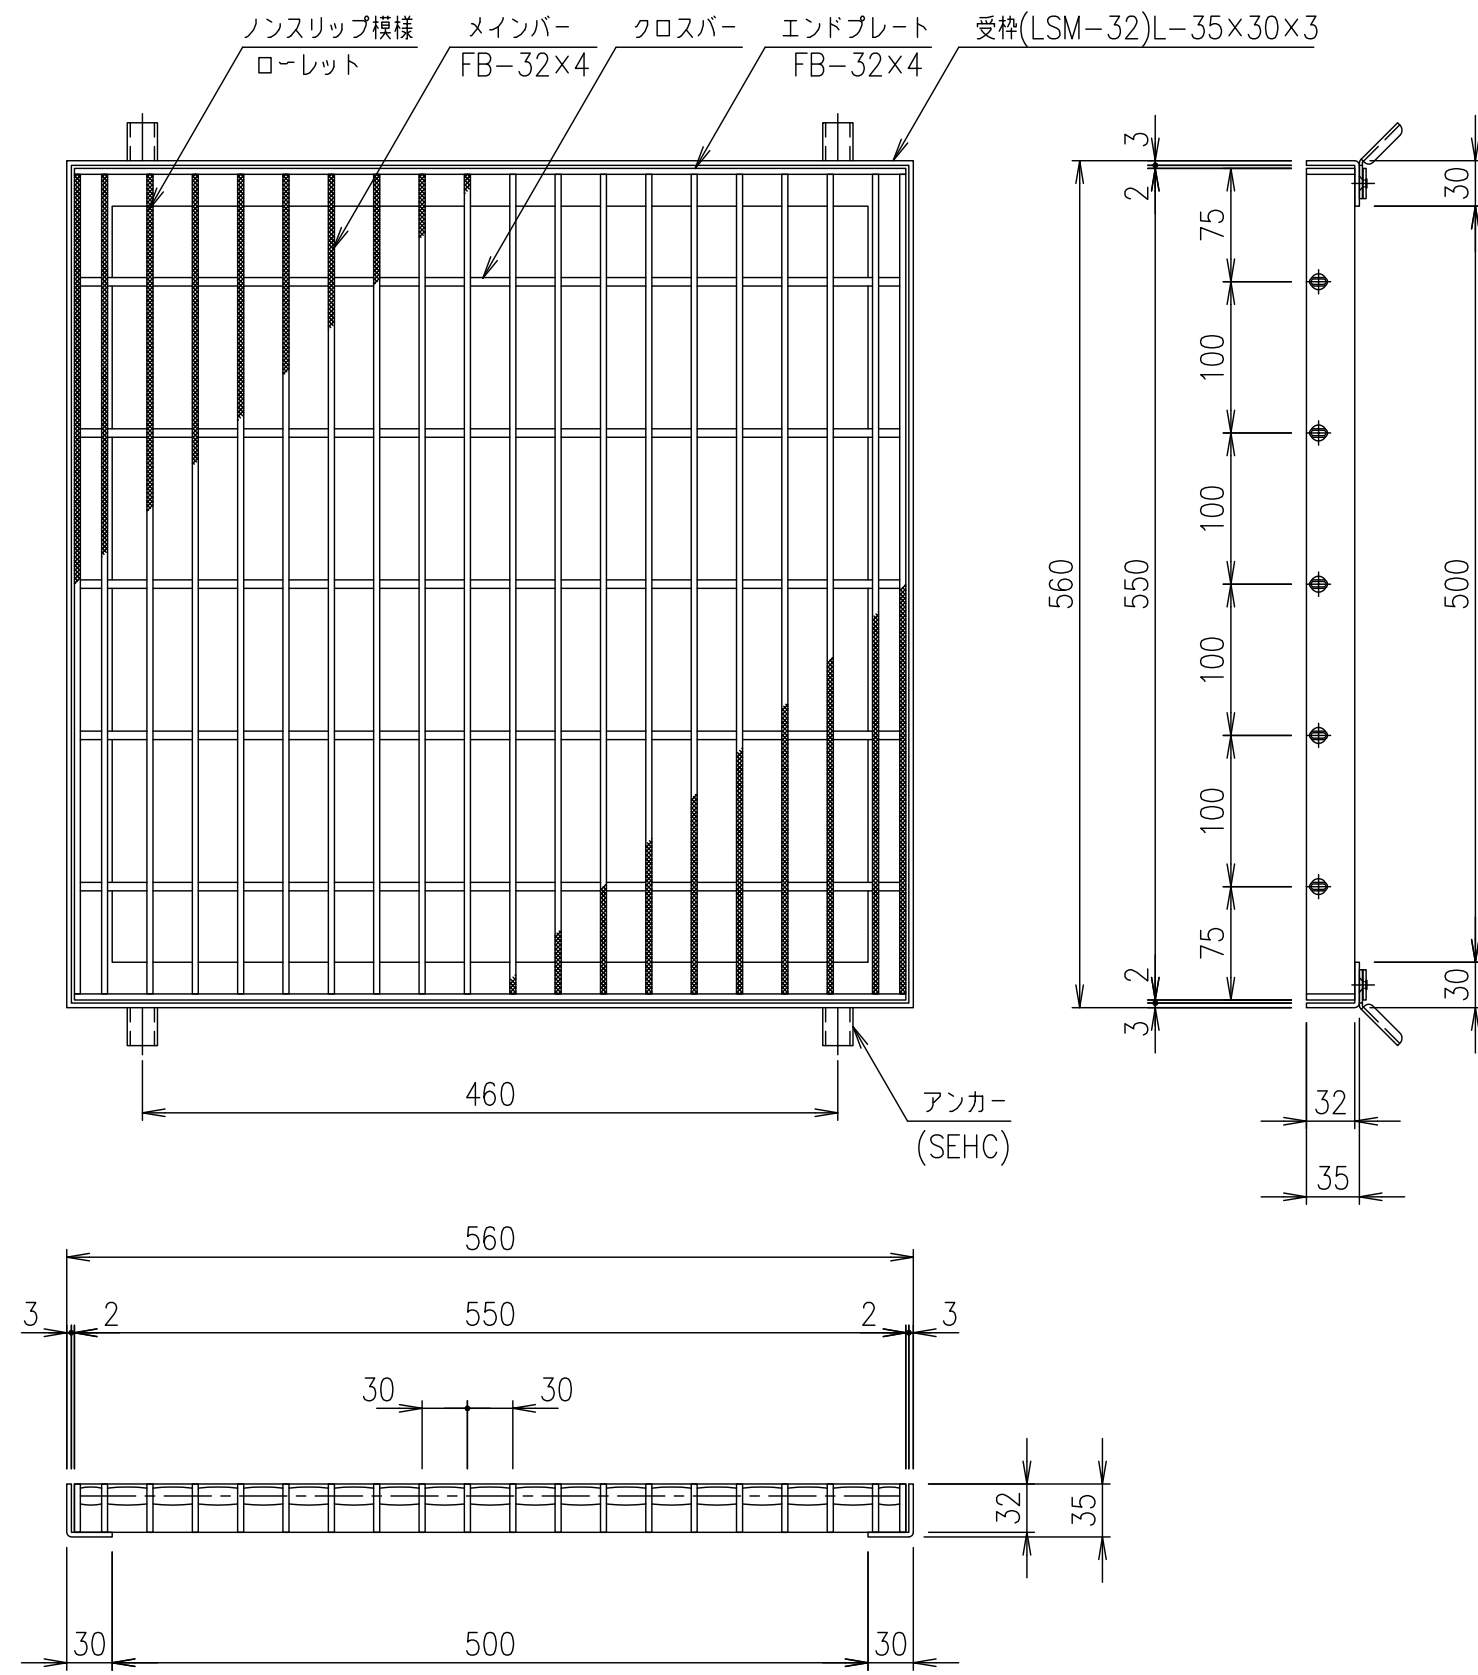

メインバーピッチ詳細図 S=1/1

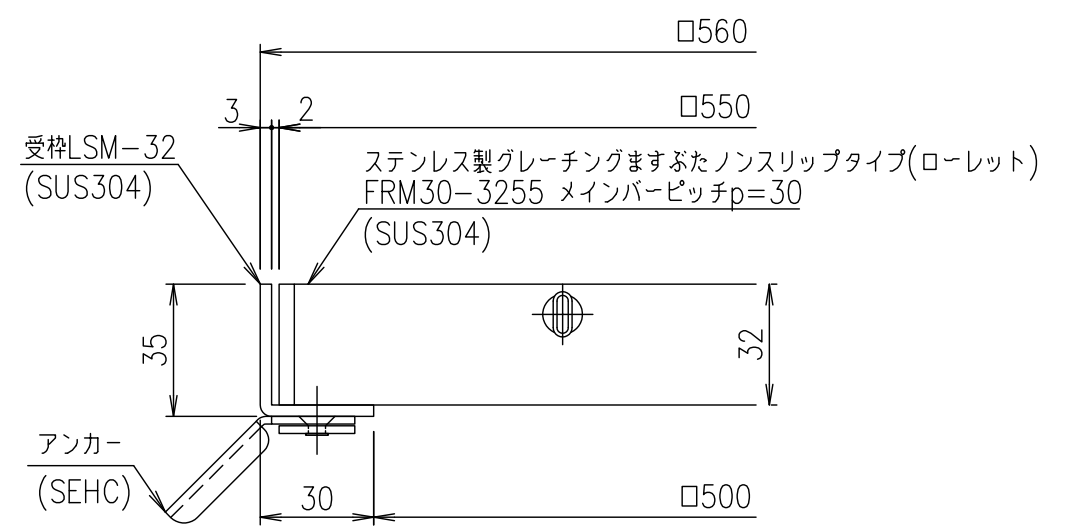

受枠断面詳細図 S=1/2

|    |    |    |    |           |    |        |    |              |      |                           |
|----|----|----|----|-----------|----|--------|----|--------------|------|---------------------------|
|    |    |    |    | 受枠        |    | SUS304 |    | 3.3          |      |                           |
|    |    |    |    | ステンレスますぶた |    | SUS304 |    | 12.8         |      |                           |
|    |    |    |    | 項番        | 名称 |        | 材質 | 個数           | kg/個 | 記事                        |
| 記号 | 内容 | 日付 | 編集 | 担当        | 製図 | 照査     | 承認 | 1<br>5<br>尺度 | 名称   | DKC ステンレス製グレーチングますぶた      |
|    |    |    |    |           | 井上 | 本木     | 伊藤 |              |      | ローレットタイプ 適用荷重：歩道用         |
|    |    |    |    | 平成 年 月 日  |    |        |    |              |      | FRM30-3255 (メインバーピッチ30mm) |
| 親番 |    |    |    | 第一機材株式会社  |    |        |    | 三角法          | 図番   | S-E3-08140                |
| 図歴 |    |    |    |           |    |        |    |              |      |                           |