

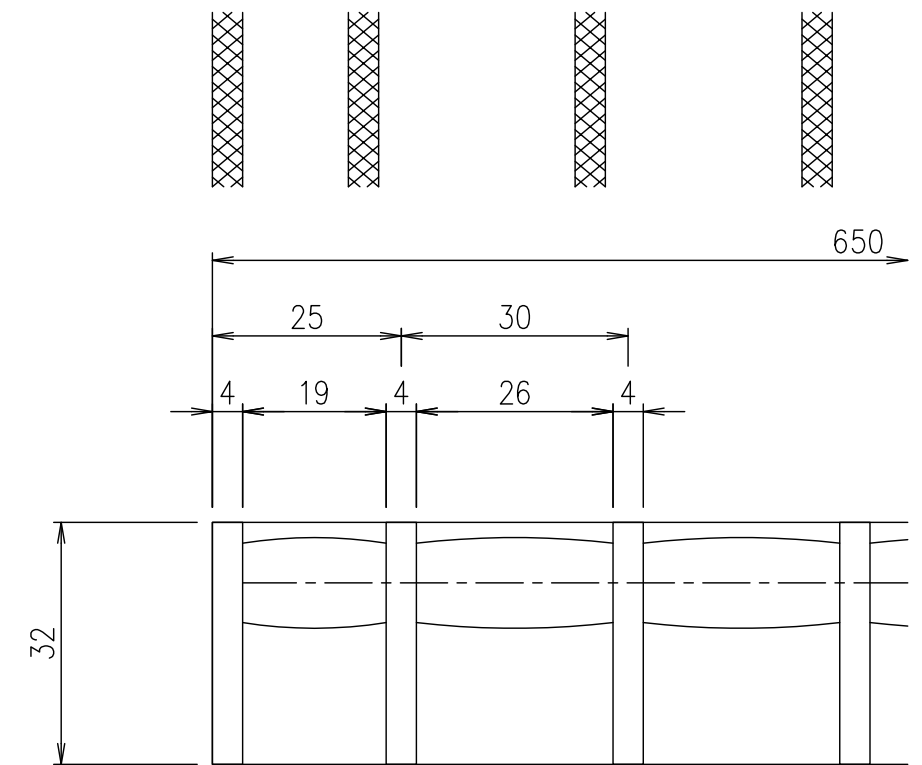


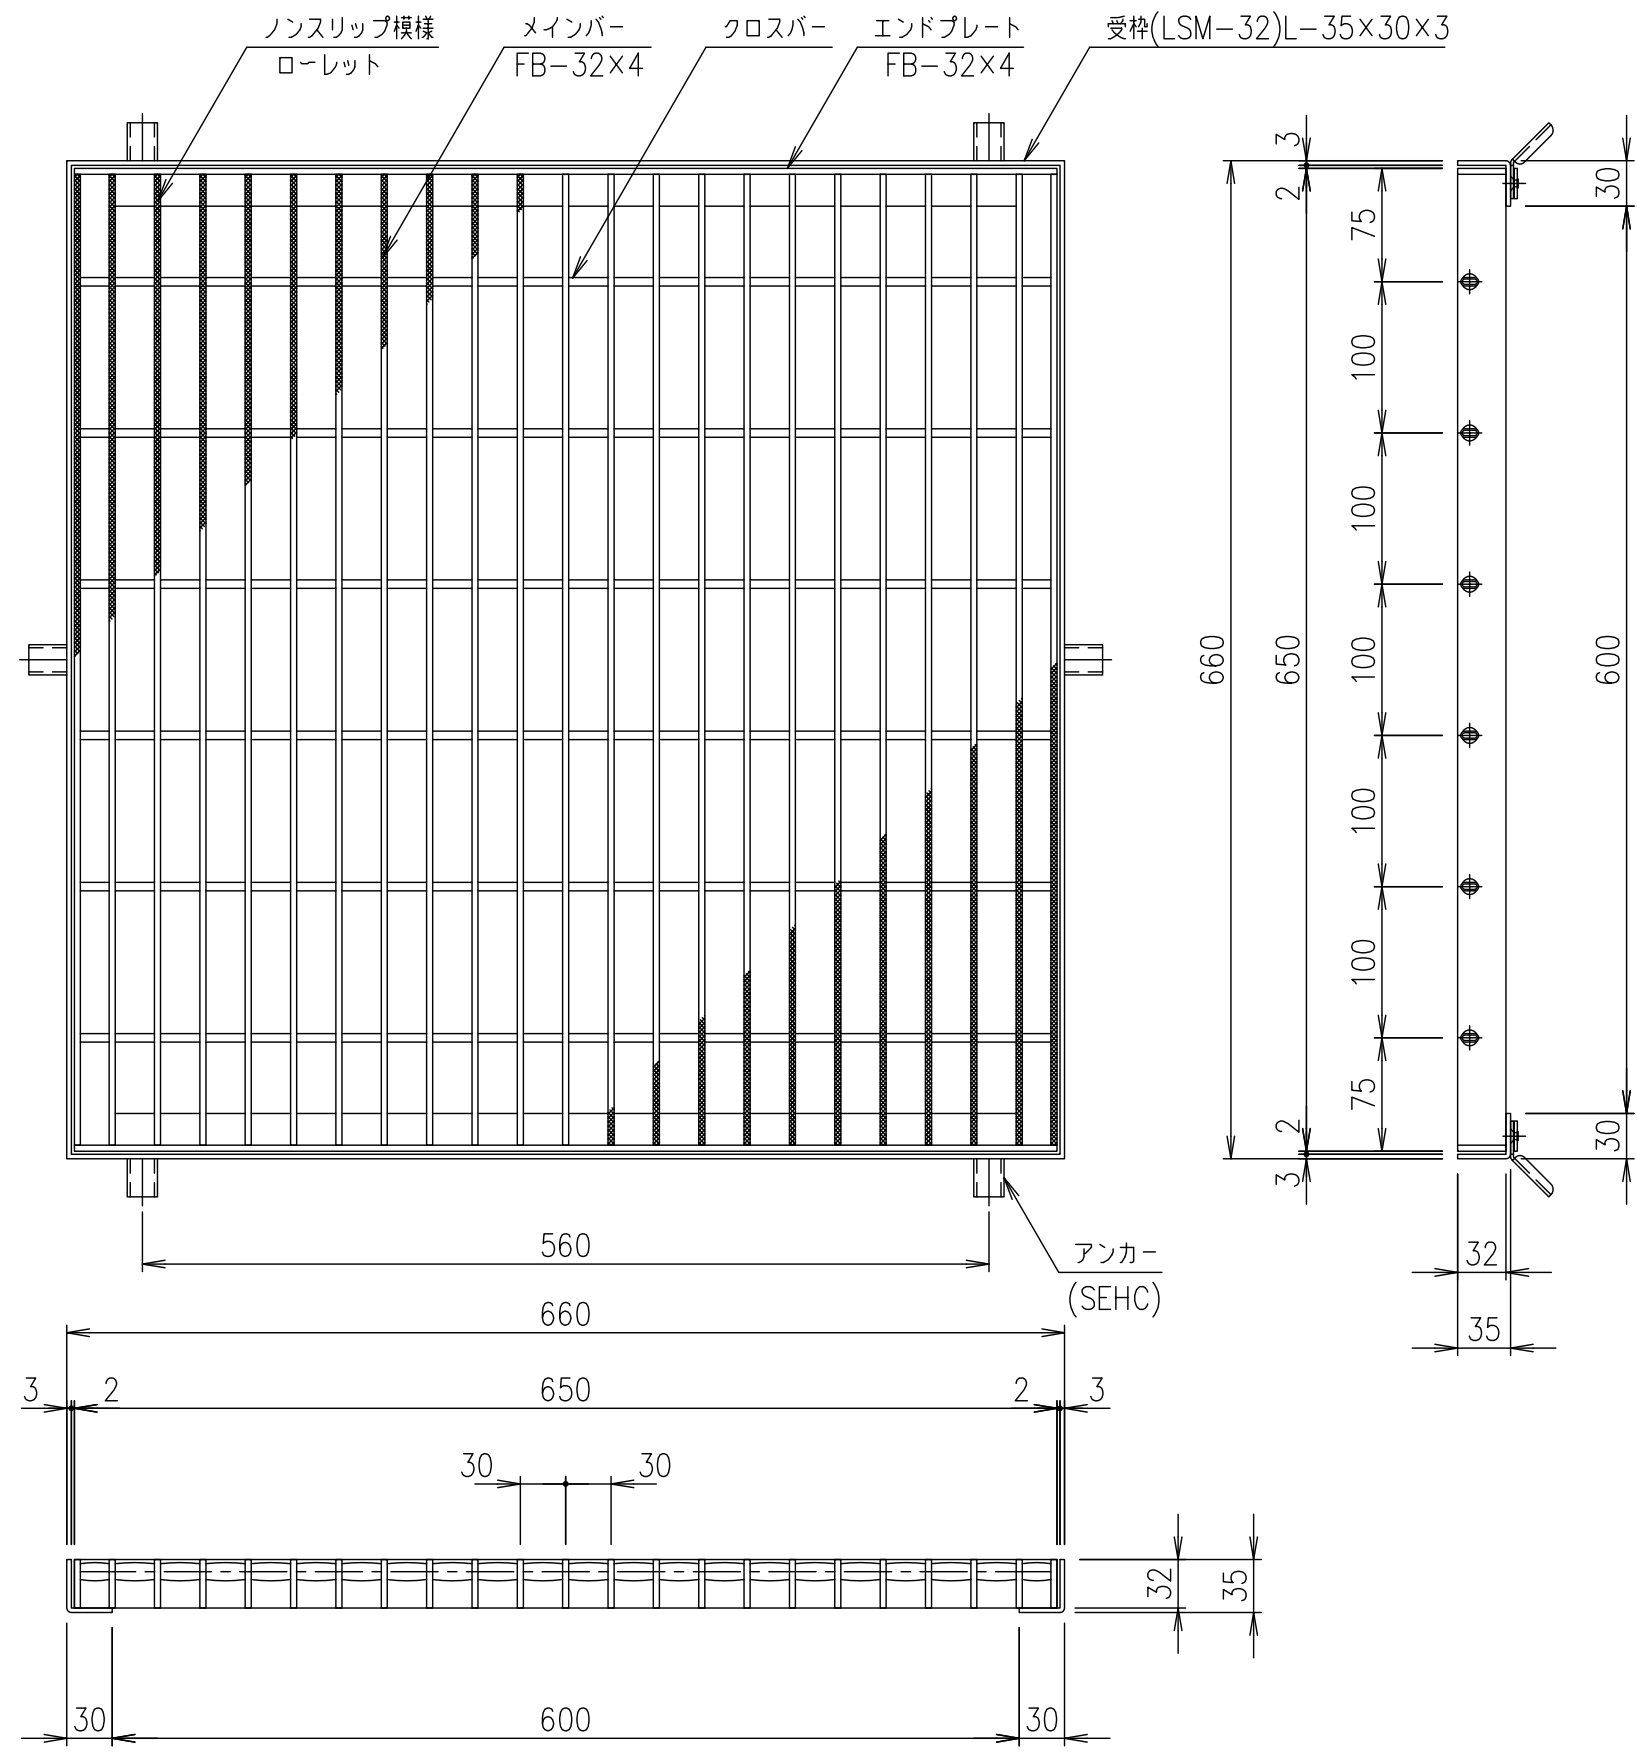

メインバーピッチ詳細図 S=1/1

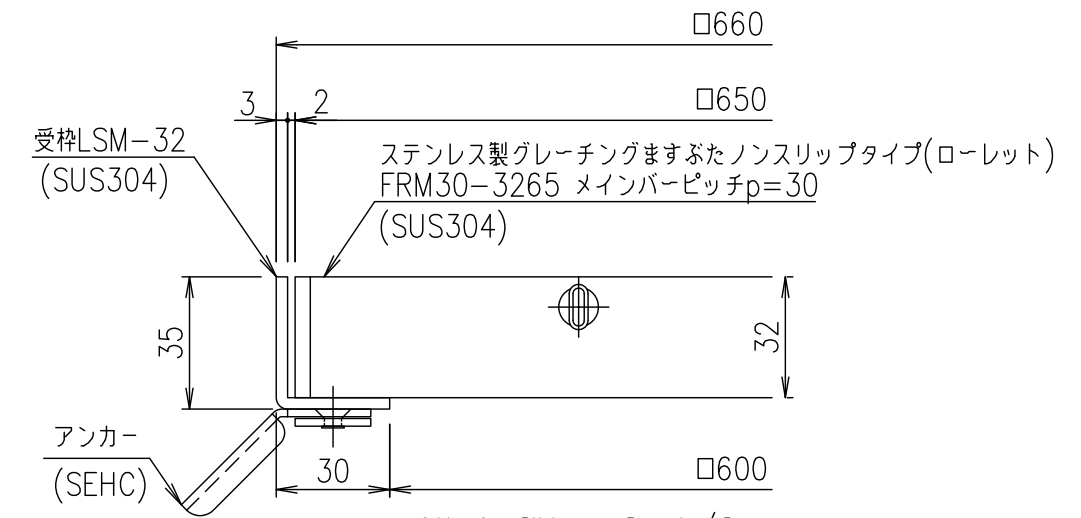

受枠断面詳細図 S=1/2

項目	名称	材質	個数	kg/個	記事
	受枠	SUS304	3.9		
	ステンレスますぶた	SUS304	16.6		
1	名称	DKC ステンレス製グレーチングますぶた			
5	名称	ローレットタイプ 適用荷重：歩道用			
1	名称	FRM30-3265 (メインバーピッチ30mm)			
1	図番	S-E3-08142			

記号	内容	日付	編集
親番			
図歴			