
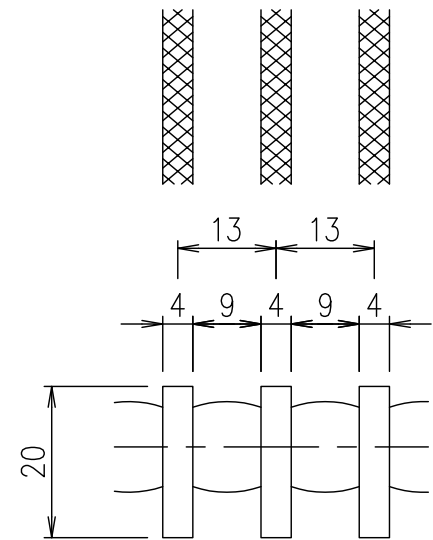
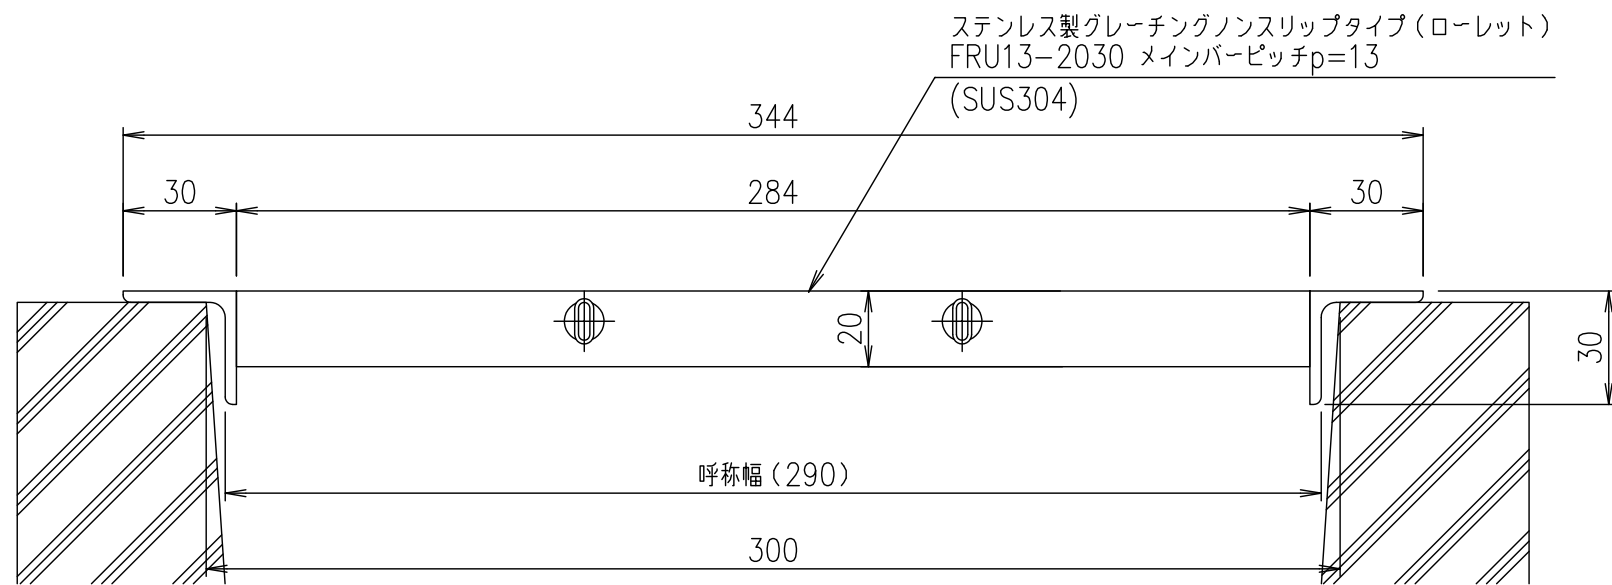
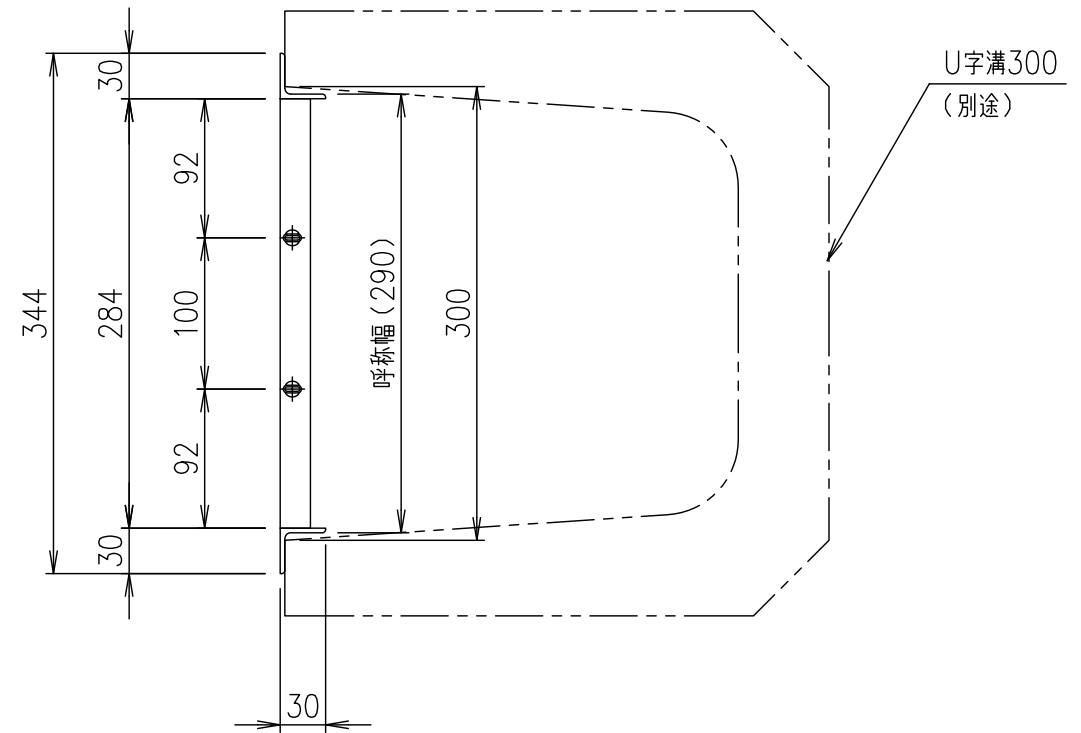


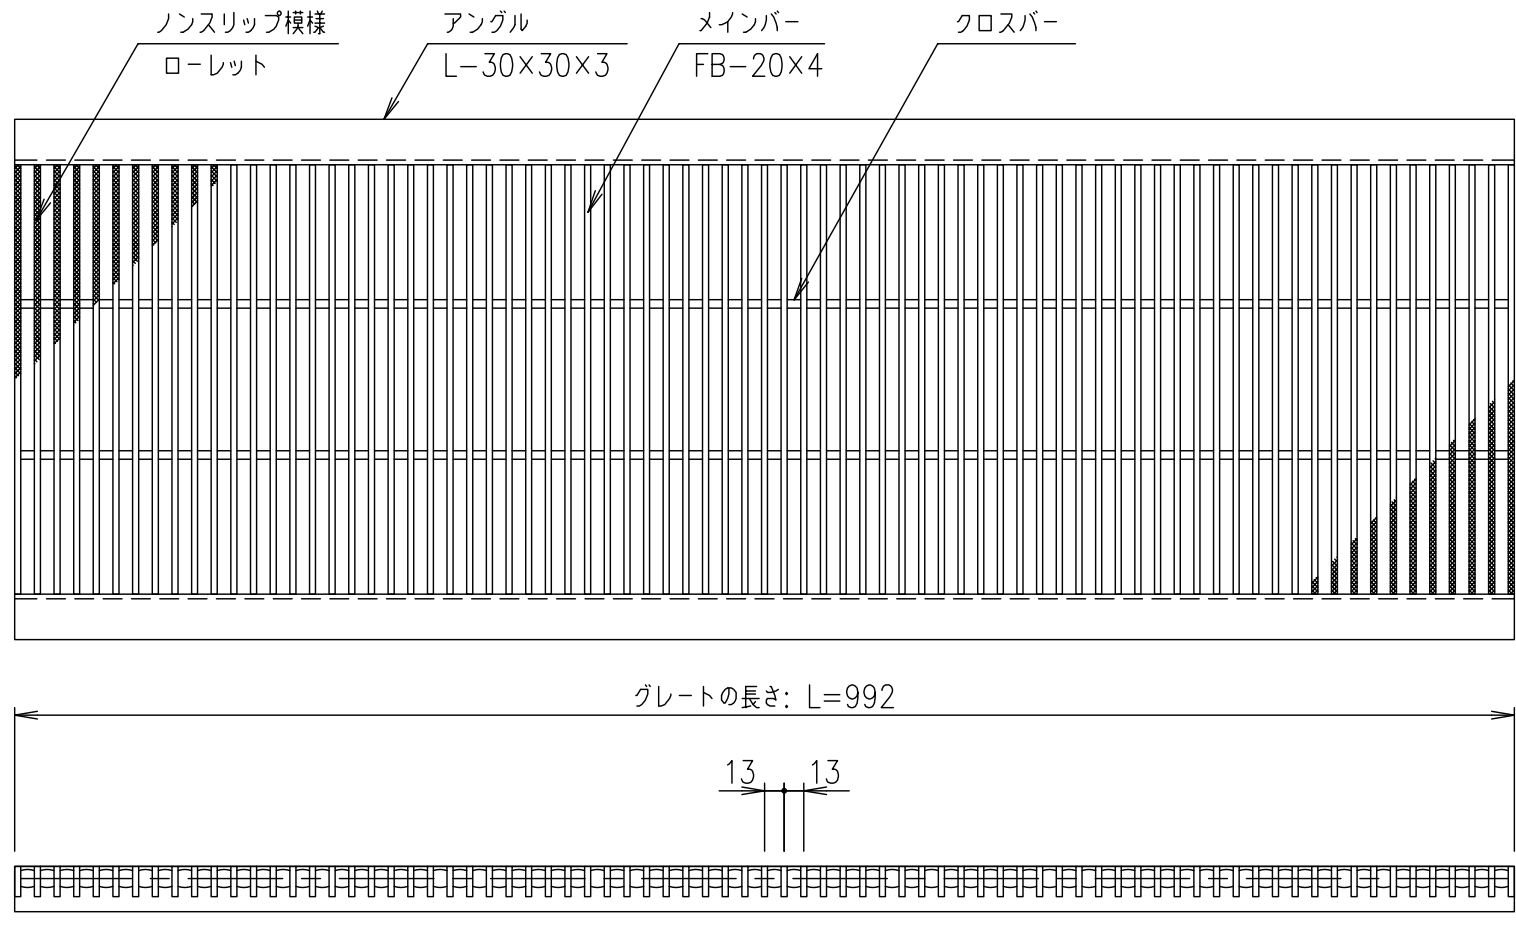

断面詳細図 S=1/2

メインバーピッチ詳細図 S=1/1

記号	内容	日付	編集	担当	製図	照査	承認	1 5	名称	DKC U字溝用ステンレスグレーチング
					山本	本木	伊藤			尺度
				平成 年 月 日				三角法	図番	S-E3-08462
				第一機材株式会社						
親番										
図歴										