
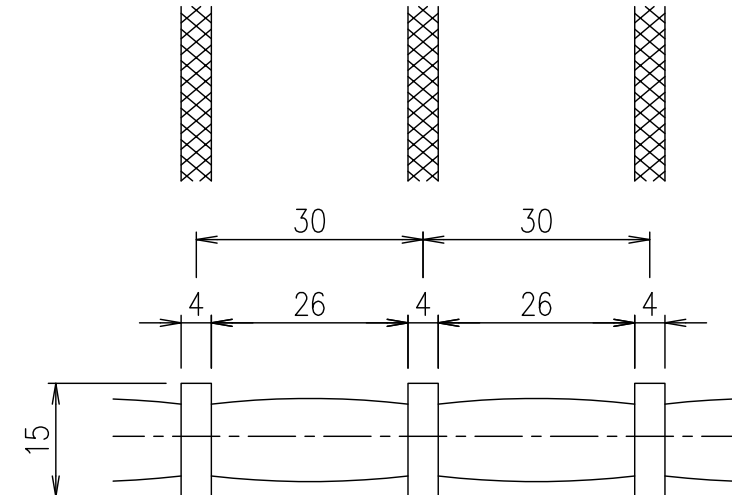
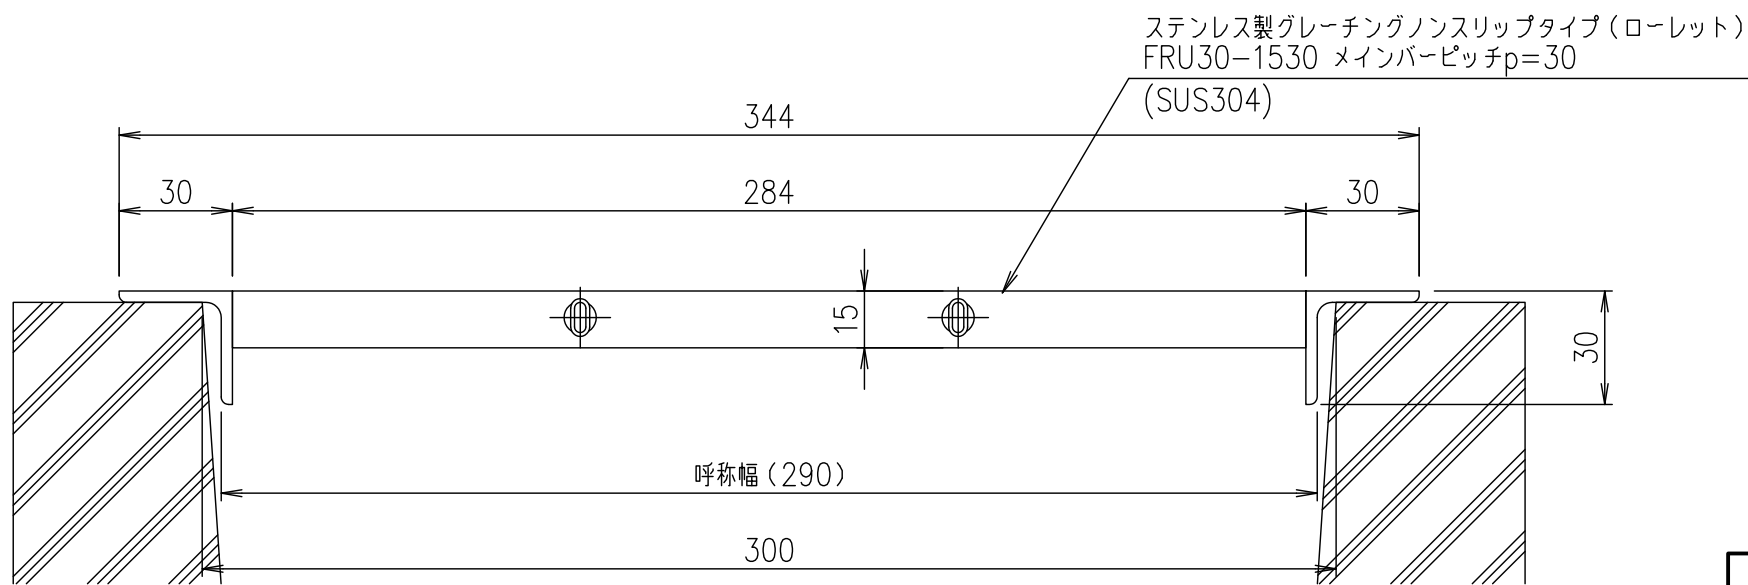
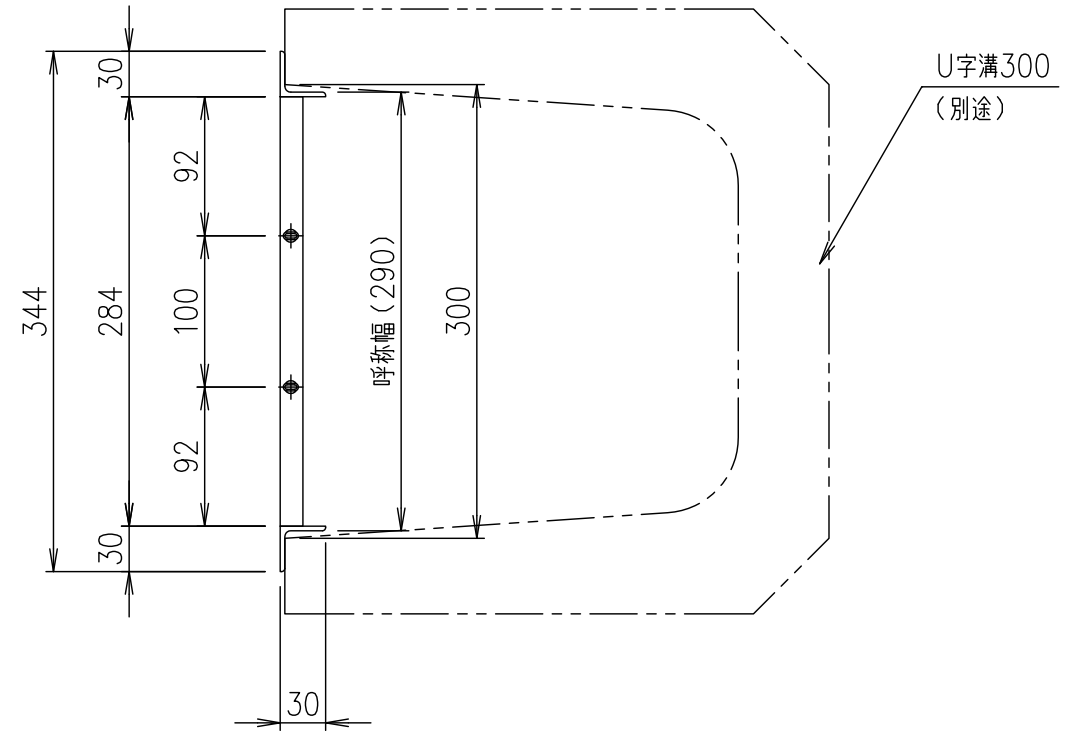


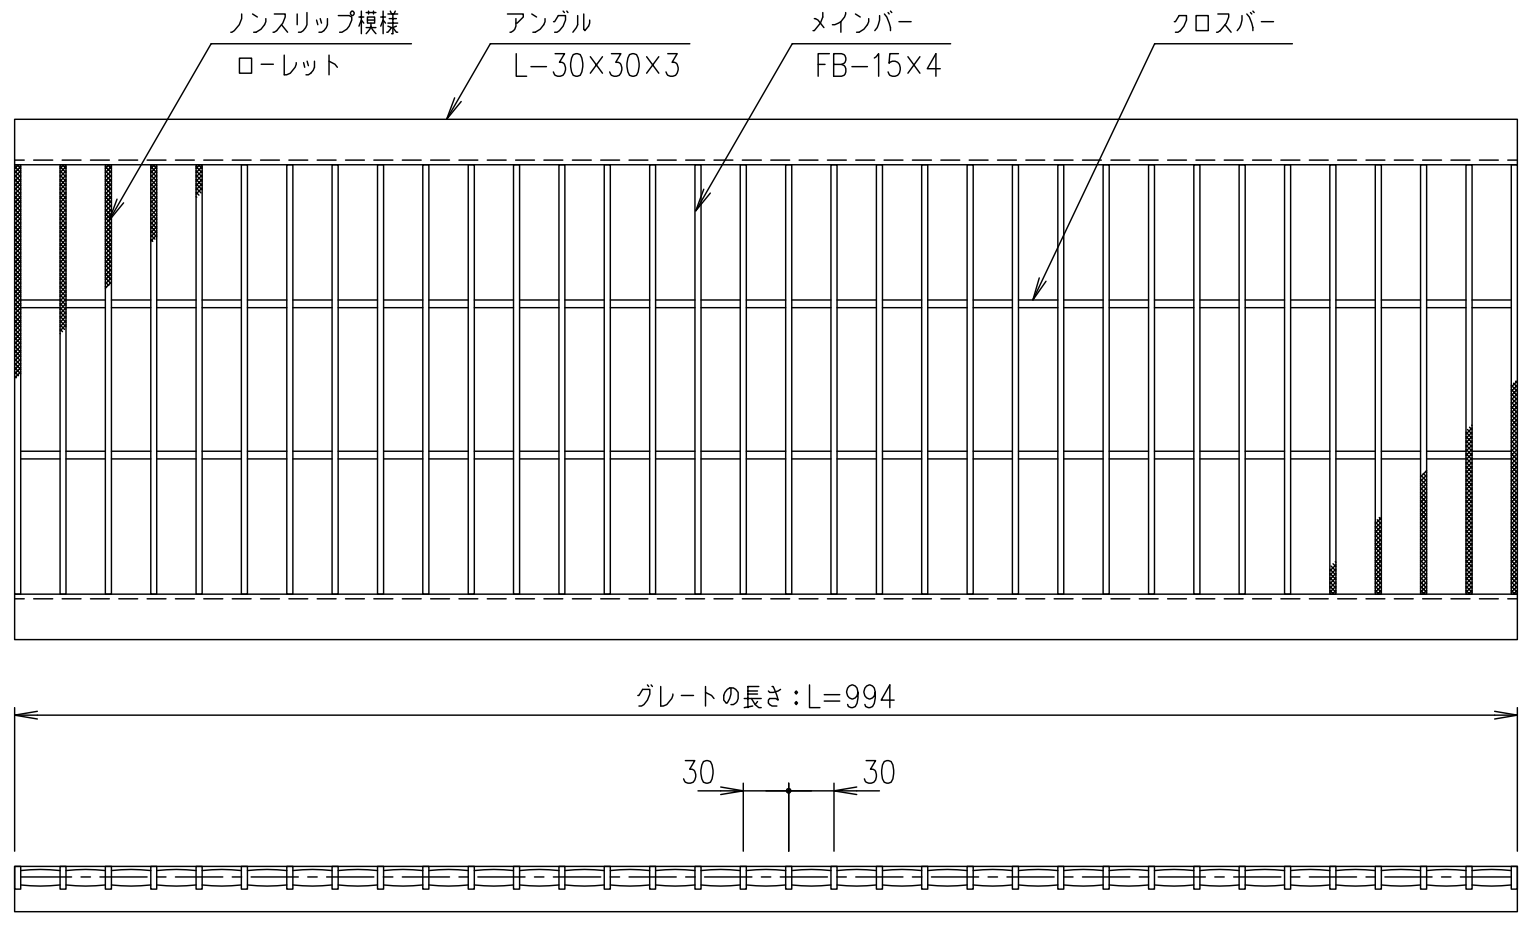

メインバーピッチ詳細図 S=1/1

断面詳細図 S=1/2

記号	内容	日付	編集	担当	製図	照査	承認	1/5	名称	DKC U字溝用ステンレスグレーチング
					山本	本木	伊藤	尺度		ローレットタイプ 適用荷重: 歩道用
					平成	年	月	日		FRU30-1530 (メインバーピッチ30mm)
親番								三角法	図番	S-E3-08501
図歴										

項番	名称	材質	個数	kg/個	記事
	ステンレスグレート	SUS304		7.7	