

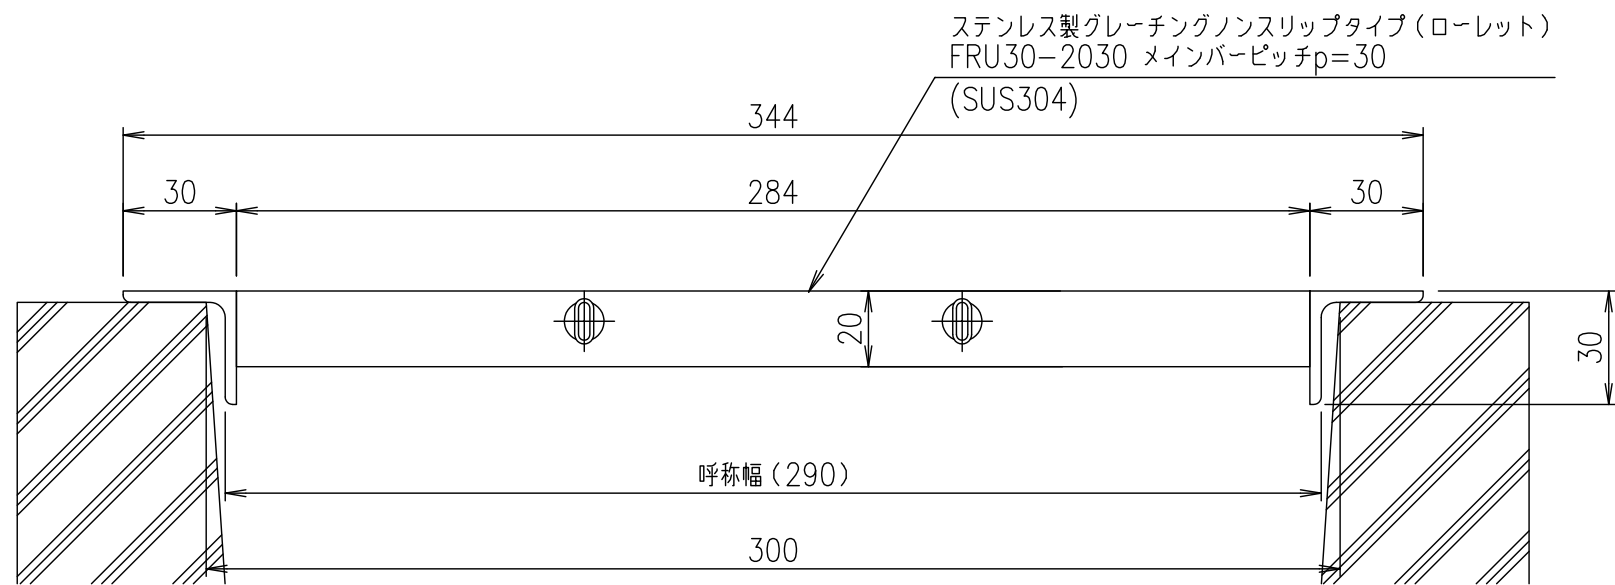
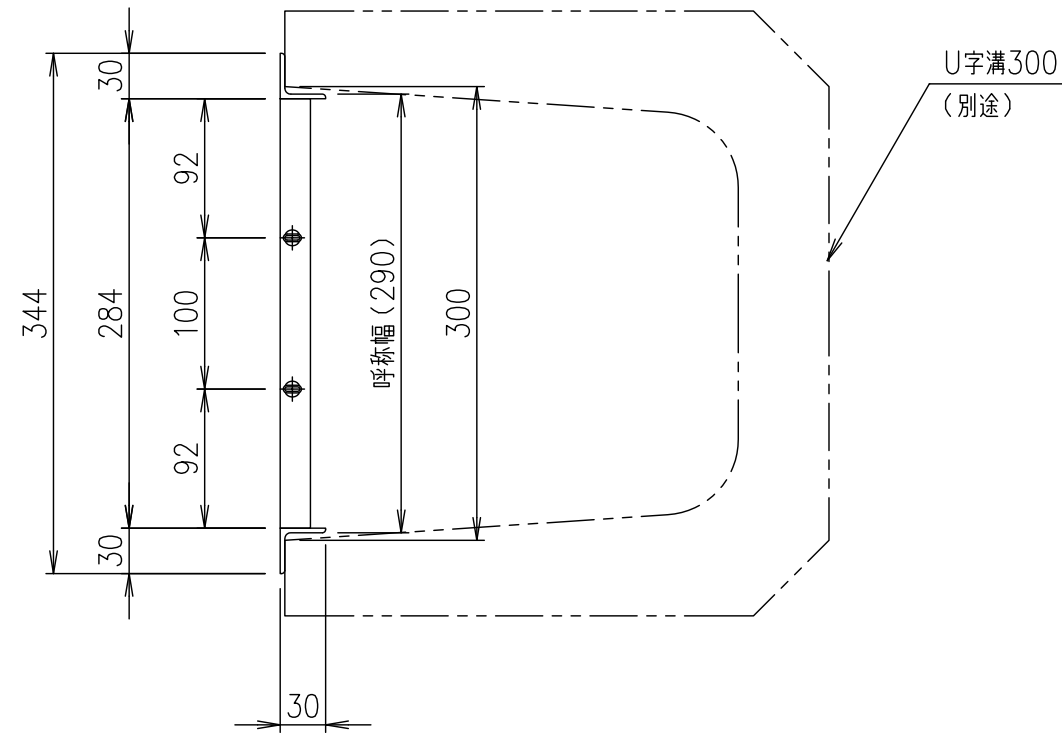


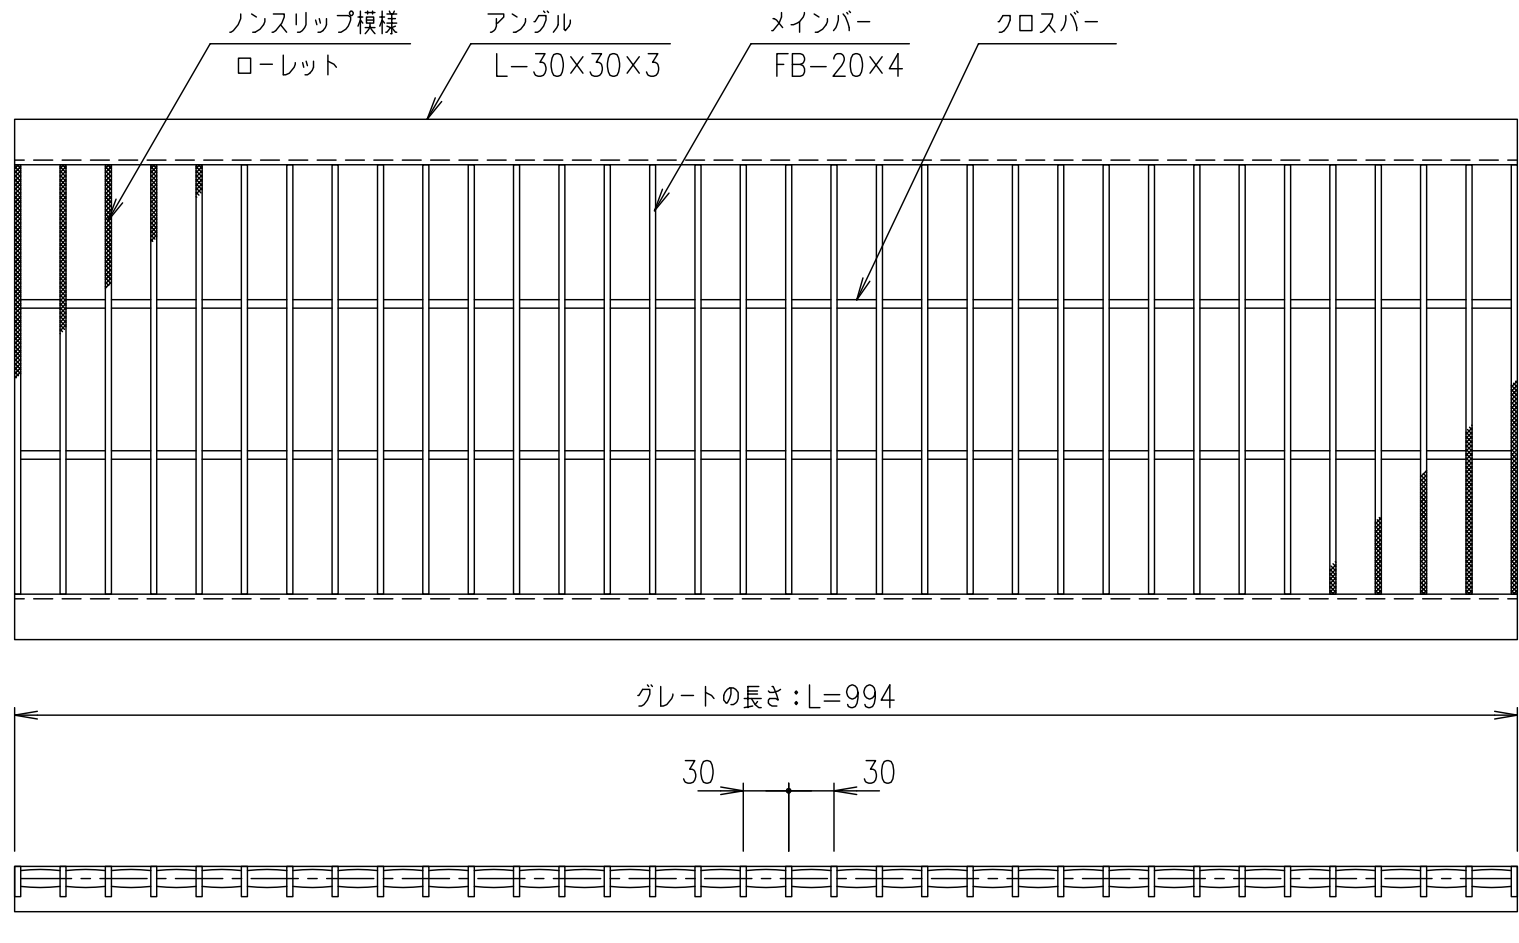

断面詳細図 S=1/2

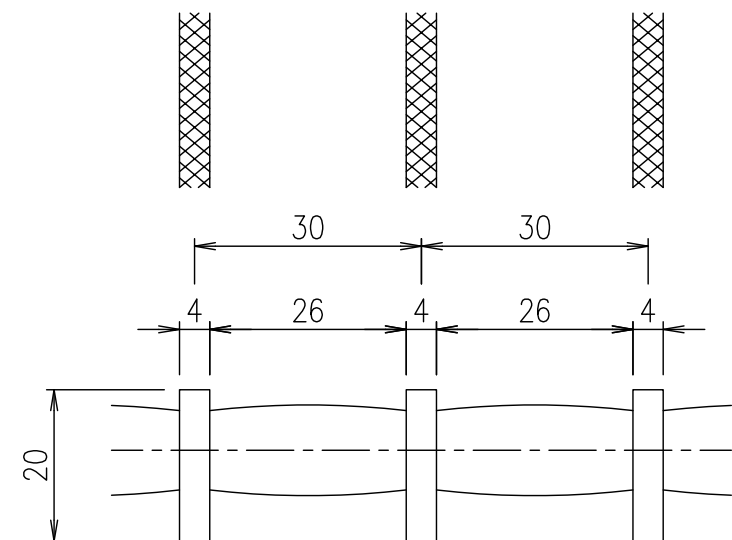

メインバーピッチ詳細図 S=1/1

				ステンレスプレート				SUS304			9.3			
				項番	名称				材質		個数	kg/個	記事	
記号	内容			日付	編集	担当	製図	照査	承認	1 5	名称	DKC U字溝用ステンレスグレーチング		
							山本	本木	伊藤			ローレットタイプ 適用荷重：歩道用		
						平成 年 月 日				尺度		FRU30-2030（メインバーピッチ30mm）		
						第一機材株式会社				三角法	図番	S-E3-08506		
親番														
図歴														